



PASSAGE DE CHÂTEAUDUN

PASSAGE DE CHÂTEAUDUN
92100 - BOULOGNE-BILLANCOURT

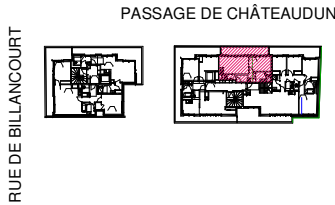

HALL F APPARTEMENT DE 2 PIECES n°F62 au 6ème étage

ENTREE	6.11 m²
SEJOUR/CUISINE	17.10 m²
CHAMBRE	11.70 m²
SALLE D'EAU	4.38 m²
WC	1.35 m²
SURFACE TOTALE HABITABLE	40.64 m²
TERRASSE	10.34 m²
SURFACE TOTALE HABITABLE ET ANNEXE	50.98 m²

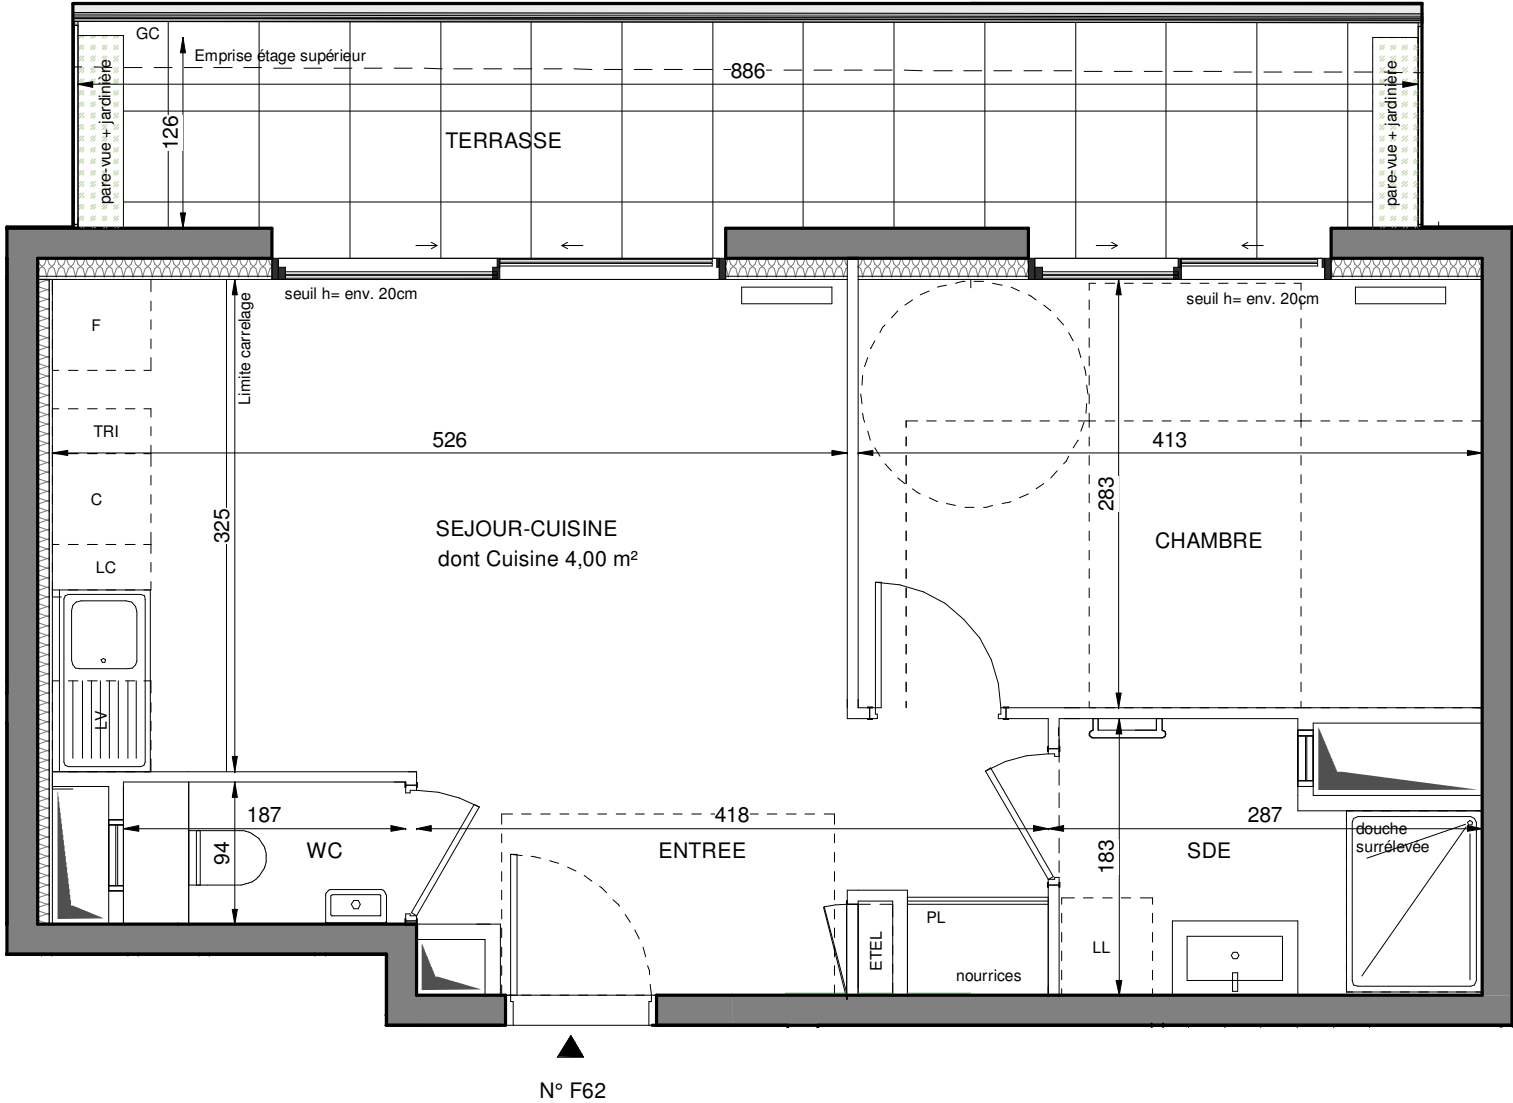


N° F62

Conformément à la réglementation, ce plan est



Nota : Les surfaces des placards sont comprises dans celles des pièces où ils se situent. Des modifications sont susceptibles d'être apportées à ce plan en fonction des nécessités techniques et réglementaires de la réalisation, tant en ce qui concerne les dimensions libres que l'équipement. Les soffites, faux-plafonds, retombées, gaines techniques, canalisations, trappes de visite, descentes d'eaux pluviales, équipements électriques, ne sont pas systématiquement représentés ou le sont à titre indicatif. Les dimensions et les implantations des appareils de chauffage, lorsqu'ils sont représentés, sont indicatifs et seront soumis à la conformité de l'étude thermique. La forme des jardins (pente, talus...) n'est pas toujours représentée ou l'est à titre indicatif. La végétation éventuellement représentée n'est pas contractuelle.

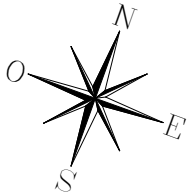

LEGENDE

AV	allège vitrée		sèche serviette
BSO	volet brise-soleil		radiateur
GC	garde-corps	F	réfrigérateur
	soffite/faux-plafond	LV	lave vaisselle
ETEL	gaine techn. élec. du logt	LL	lave linge
PL	placard	C	cuisson
---	retombée de poutre	TRI	tri sélectif
LC	linéaire complémentaire	VR	volets roulants
	fenêtre fixe		fenêtre coulissante
	porte fenêtre ouvrants à la française		

Indice 4 20/07/2023
Echelle 0 50 100 200cm

EMERGE

FRESH
ARCHITECTURES

QUARTUS
LA VILLE AVEC UNE VUE D'ENFER