


PASSAGE DE CHÂTEAUDUN

PASSAGE DE CHÂTEAUDUN
92100 - BOULOGNE-BILLANCOURT




PASSAGE DE CHÂTEAUDUN
HALL A
APPARTEMENT DE 3 PIECES
n° A24 au 2ème étage

ENTREE	4.68 m ²
SEJOUR-CUISINE	27.08 m ²
CHAMBRE 1	11.49 m ²
CHAMBRE 2	10.30 m ²
SALLE DE BAINS	5.34 m ²
WC	2.17 m ²
DEGAGEMENT	3.20 m ²
SURFACE TOTALE HABITABLE	64.26 m²
BALCON	10.01 m ²
SURFACE TOTALE HABITABLE ET ANNEXE	74.27 m²

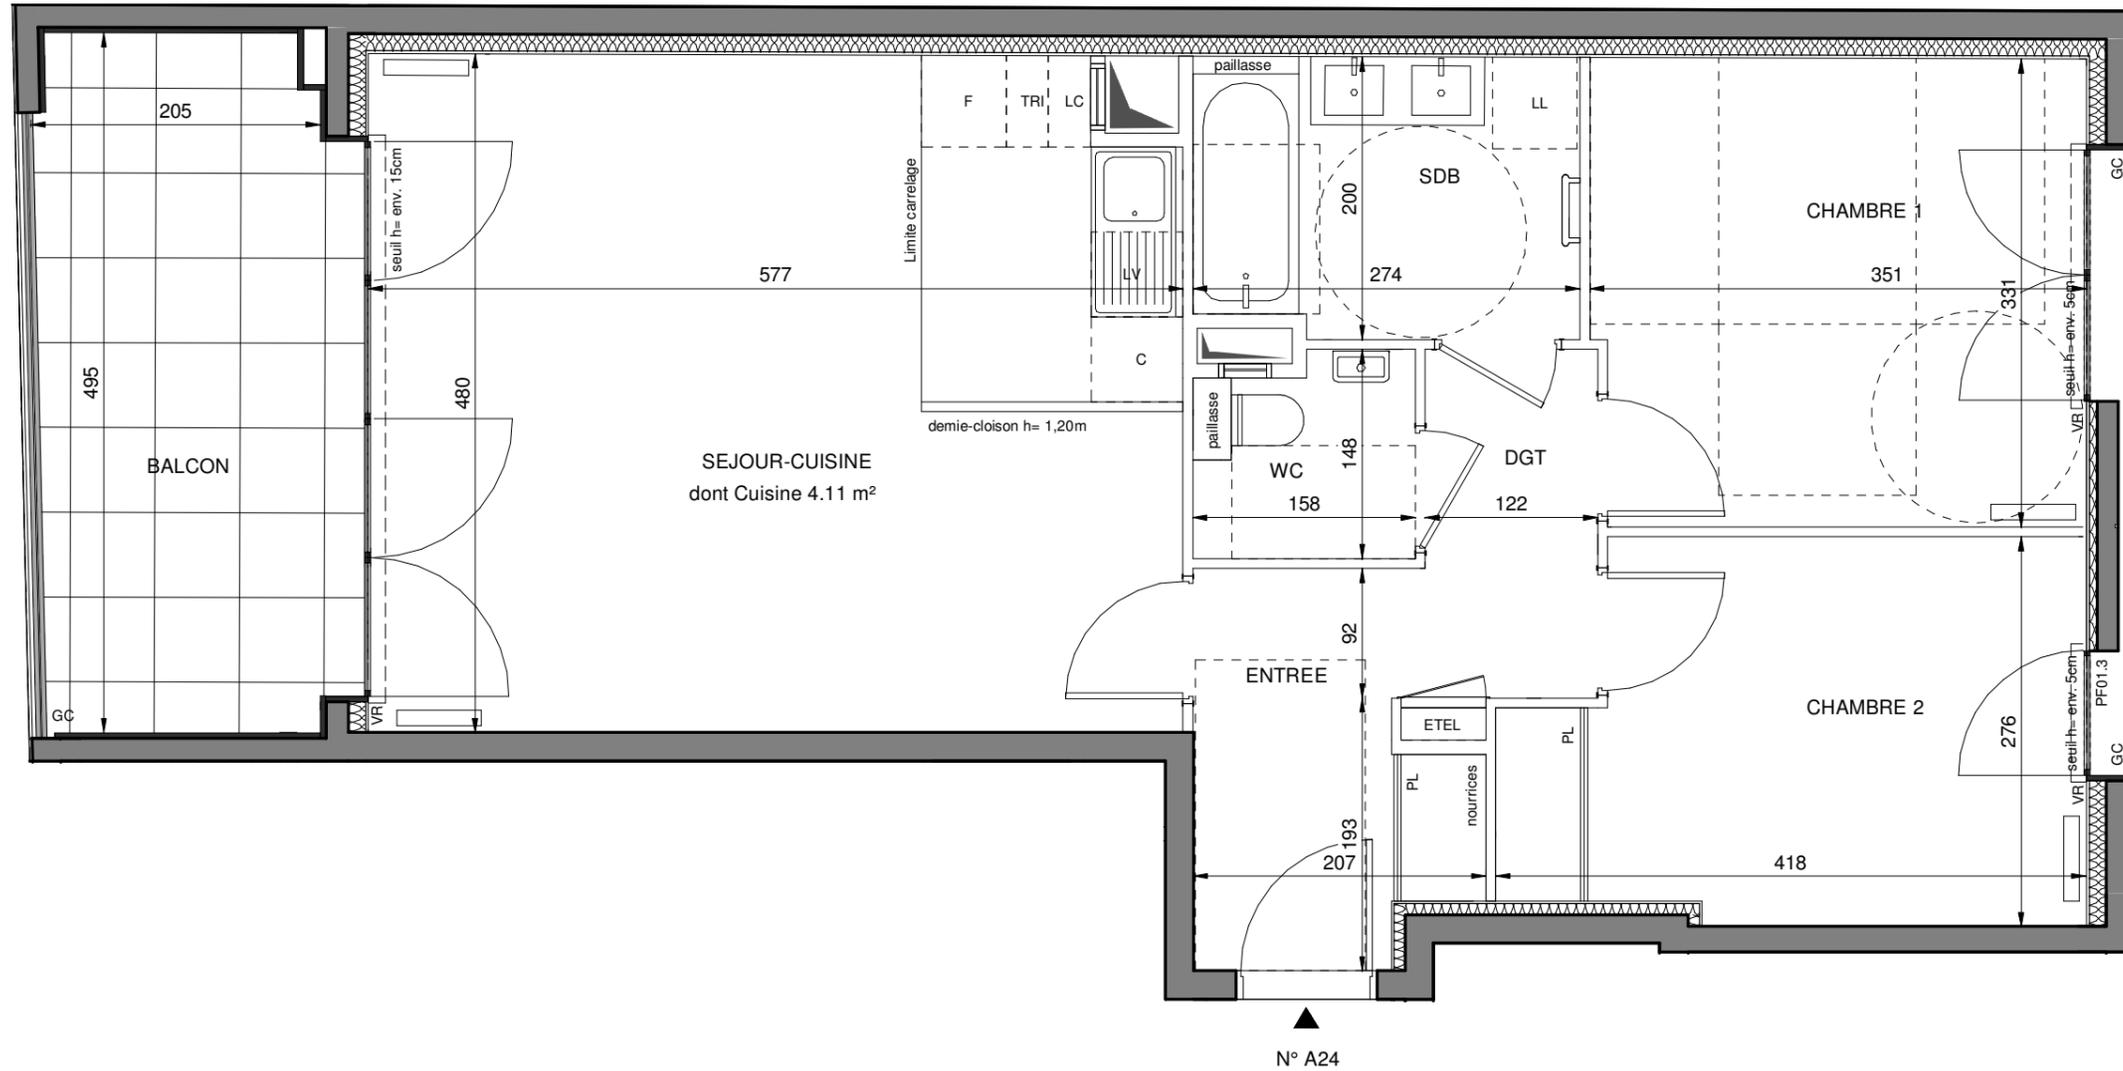

N° A24

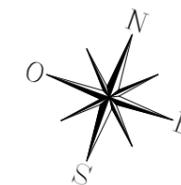

Conformément à la réglementation, ce plan est

PMR **EVOLUTIF**

Nota : Les surfaces des placards sont comprises dans celles des pièces où ils se situent. Des modifications sont susceptibles d'être apportées à ce plan en fonction des nécessités techniques et réglementaires de la réalisation, tant en ce qui concerne les dimensions libres que l'équipement. Les soffites, faux-plafonds, retombées, gaines techniques, canalisations, trappes de visite, descentes d'eaux pluviales, équipements électriques, ne sont pas systématiquement représentés ou le sont à titre indicatif. Les dimensions et les implantations des appareils de chauffage, lorsqu'ils sont représentés, sont indicatifs et seront soumis à la conformité de l'étude thermique. La forme des jardins (pente, talus...) n'est pas toujours représentée ou l'est à titre indicatif. La végétation éventuellement représentée n'est pas contractuelle.

LEGENDE

AV	allège vitrée		sèche serviette
BSO	volet brise-soleil		radiateur
GC	garde-corps	F	réfrigérateur
	soffite/faux-plafond	LV	lave vaisselle
ETEL	gaine techn. elec. du logt	LL	lave linge
PL	placard	C	cuisson
- - -	retombée de poutre	TRI	tri sélectif
LC	linéaire complémentaire	VR	volets roulants
	fenêtre fixe		fenêtre coulissante
	porte fenêtre ouvrants à la française		

Indice 4 20/07/2023

Echelle 0 50 100 200cm

EMERGE

FRESH
ARCHITECTURES

QUARTUS
LA VILLE AVEC VUE SUR OISEAUX