

PASSAGE DE CHÂTEAUDUN


PASSAGE DE CHÂTEAUDUN
92100 - BOULOGNE-BILLANCOURT



PASSAGE DE CHÂTEAUDUN

HALL B APPARTEMENT DE 3 PIECES n° B33 au 3ème étage

ENTREE	4.23 m ²
SEJOUR	27.92 m ²
CUISINE	8.31 m ²
CHAMBRE 1	11.50 m ²
CHAMBRE 2	11.56 m ²
SALLE DE BAIN	5.89 m ²
WC	2.49 m ²
DEGAGEMENT	3.17 m ²
SURFACE TOTALE HABITABLE	75.07 m²
TERRASSE	12.07 m ²
BALCON	7.99 m ²
SURFACE TOTALE HABITABLE ET ANNEXE	95.13 m²

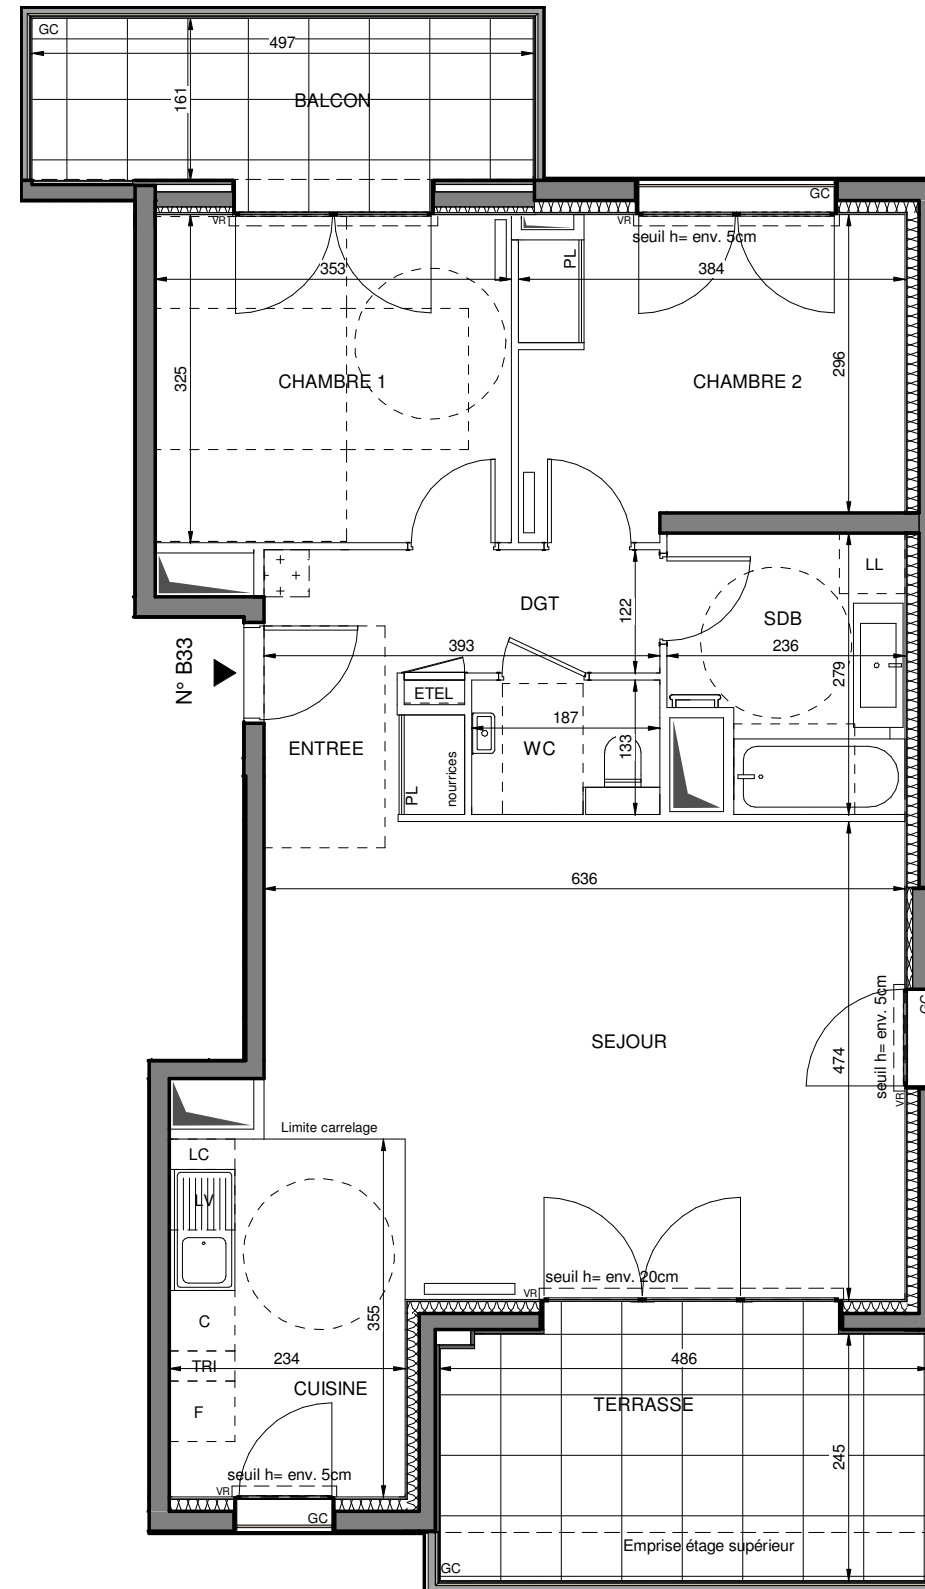


Conformément à la réglementation, ce plan est

PMR

EVOLUTIF

Nota : Les surfaces des placards sont comprises dans celles des pièces où ils se situent. Des modifications sont susceptibles d'être apportées à ce plan en fonction des nécessités techniques et réglementaires de la réalisation, tant en ce qui concerne les dimensions libres que l'équipement. Les soffites, faux-plafonds, retombées, gaines techniques, canalisations, trappes de visite, descentes d'eaux pluviales, équipements électriques, ne sont pas systématiquement représentés ou le sont à titre indicatif. Les dimensions et les implantations des appareils de chauffage, lorsqu'ils sont représentés, sont indicatifs et seront soumis à la conformité de l'étude thermique. La forme des jardins (pente, talus...) n'est pas toujours représentée ou l'est à titre indicatif. La végétation éventuellement représentée n'est pas contractuelle.

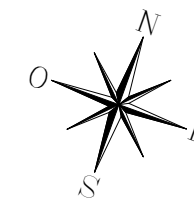

LEGENDE

AV	allège vitrée		sèche serviette
BSO	volet brise-soleil		radiateur
GC	garde-corps	F	réfrigérateur
	soffite/faux-plafond	LV	lave vaisselle
ETEL	gaine techn. elec. du logt	LL	lave linge
PL	placard	C	cuisson
- - -	retombée de poutre	TRI	tri sélectif
LC	linéaire complémentaire	VR	volets roulants
	fenêtre fixe		fenêtre coulissante
	porte fenêtre ouvrants à la française		

Indice 1 14 Octobre 2022

Echelle 0 50 100 200cm

EMERGE

FRESH ARCHITECTURES

QUARTUS LA VILLE AVEC VUE SUR VERDUN

PASSAGE DE CHÂTEAUDUN



PASSAGE DE CHÂTEAUDUN
92100 - BOULOGNE-BILLANCOURT



PASSAGE DE CHÂTEAUDUN

HALL B
APPARTEMENT DE 3 PIECES
n° B33 au 3ème étage

2/2

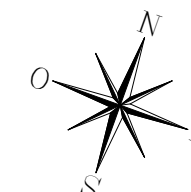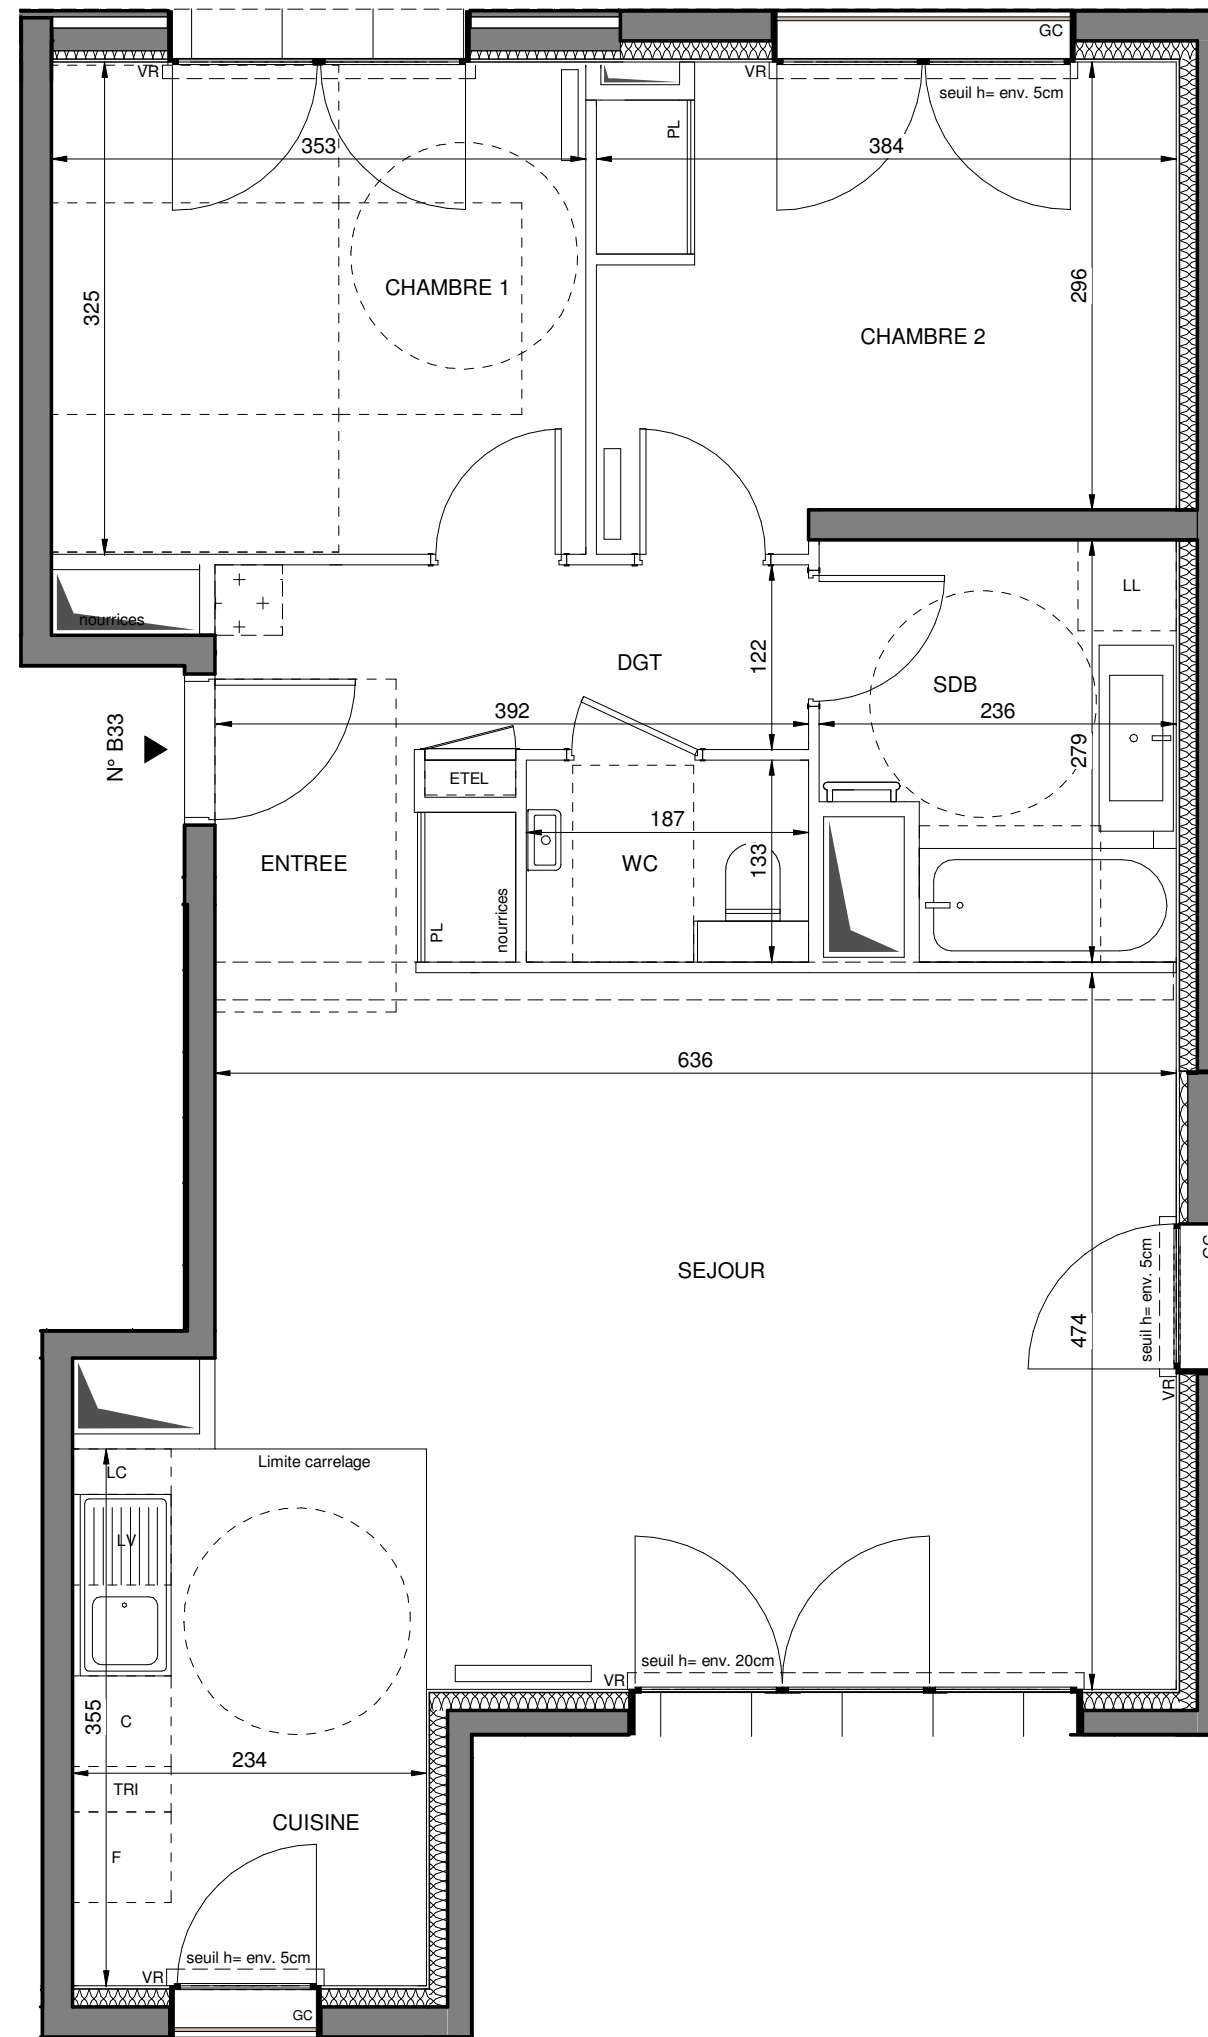

Indice 0 14 Octobre 2022
Echelle 0 50 100 200cm

Nota : Les surfaces des placards sont comprises dans celles des pièces où ils se situent. Des modifications sont susceptibles d'être apportées à ce plan en fonction des nécessités techniques et réglementaires de la réalisation, tant en ce qui concerne les dimensions libres que l'équipement. Les soffites, faux-plafonds, retombées, gaines techniques, canalisations, trappes de visite, descentes d'eau pluviales, équipements électriques, ne sont pas systématiquement représentés ou le sont à titre indicatif. Les dimensions et les implantations des appareils de chauffage, lorsqu'ils sont représentés, sont indicatifs et seront soumis à la conformité de l'étude thermique.

EMERGE

FRESH
ARCHITECTURES

QUARTUS
LA VILLE AVEC SON DERRIER