

PASSAGE DE CHÂTEAUDUN



PASSAGE DE CHÂTEAUDUN
92100 - BOULOGNE-BILLANCOURT



PASSAGE DE CHÂTEAUDUN

HALL C APPARTEMENT DE 3 PIECES n° C21 au 2ème étage

ENTREE	5.59 m²
SEJOUR	20.07 m²
CUISINE	8.79 m²
CHAMBRE 1	12.62 m²
CHAMBRE 2	9.26 m²
SALLE DE BAIN	5.08 m²
WC	2.48 m²
DEGAGEMENT	3.36 m²
SURFACE TOTALE HABITABLE	67.25 m²
TERRASSE	13.63 m²
BALCON	14.10 m²
SURFACE TOTALE HABITABLE ET ANNEXE	94.98 m²

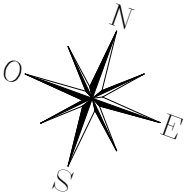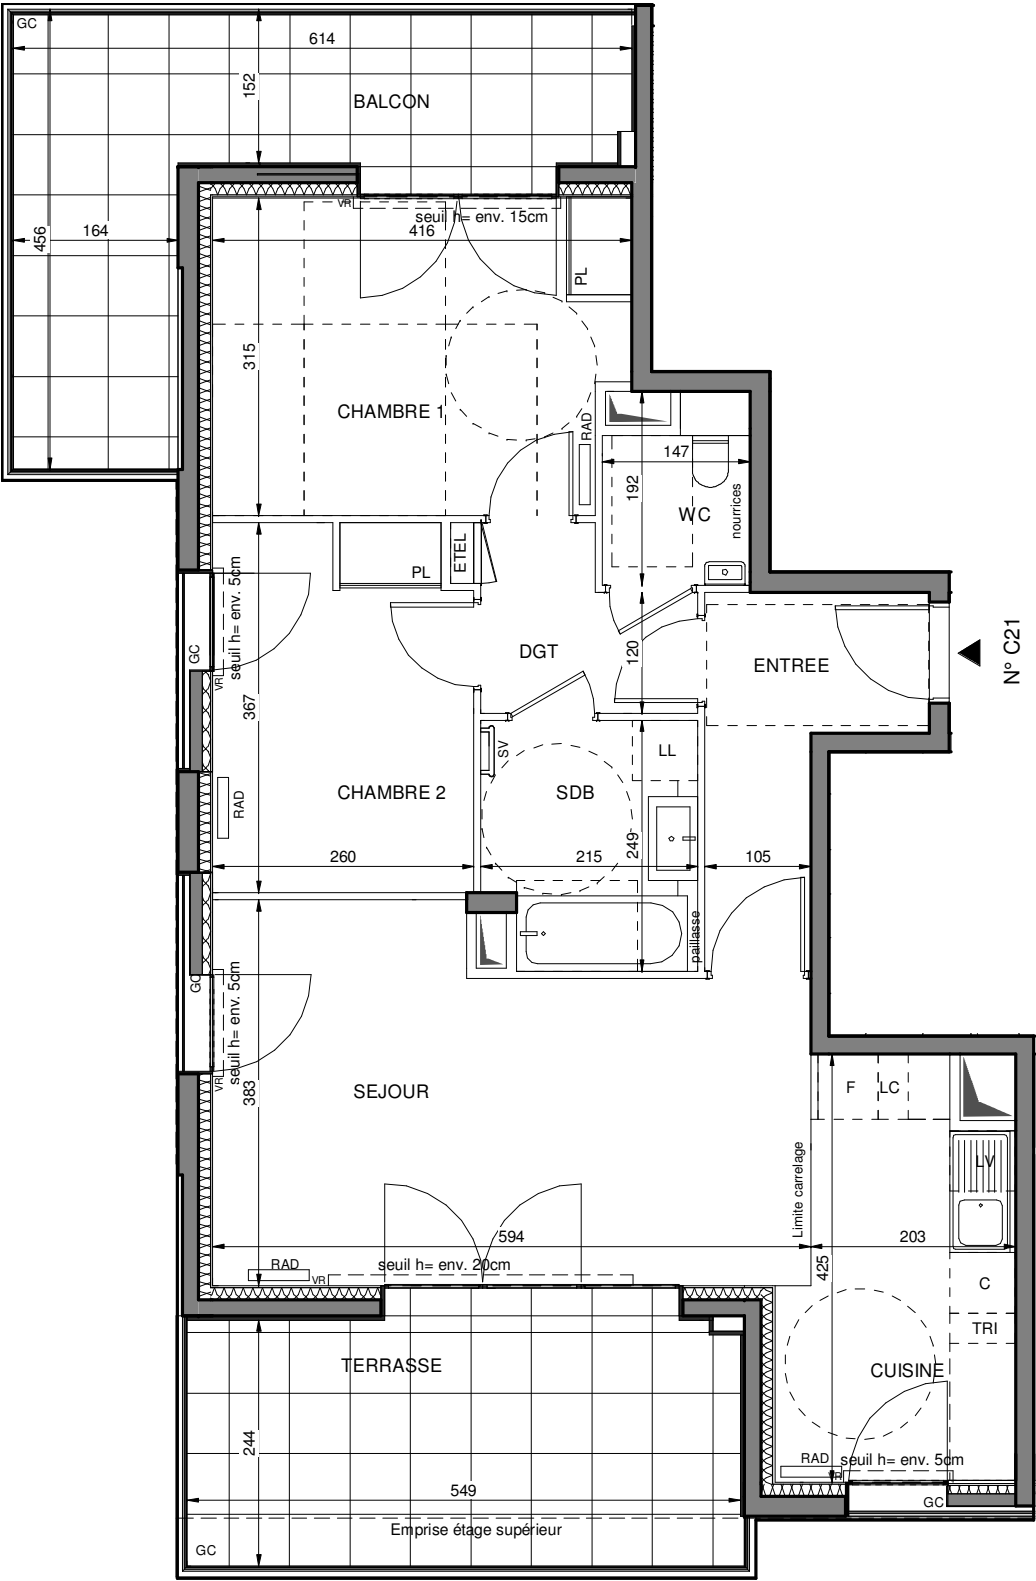

Conformément à la réglementation, ce plan est

PMR	EVOLUTIF
-----	---------------------

Nota : Les surfaces des placards sont comprises dans celles des pièces où ils se situent. Des modifications sont susceptibles d'être apportées à ce plan en fonction des nécessités techniques et réglementaires de la réalisation, tant en ce qui concerne les dimensions libres que l'équipement. Les soffites, faux-plafonds, retombées, gaines techniques, canalisations, trappes de visite, descentes d'eaux pluviales, équipements électriques, ne sont pas systématiquement représentés ou le sont à titre indicatif. Les dimensions et les implantations des appareils de chauffage, lorsqu'ils sont représentés, sont indicatifs et seront soumis à la conformité de l'étude thermique. La forme des jardins (pente, talus...) n'est pas toujours représentée ou l'est à titre indicatif. La végétation éventuellement représentée n'est pas contractuelle.

LEGENDE

AV	allège vitrée		sèche serviette
BSO	volet brise-soleil		radiateur
GC	garde-corps	F	réfrigérateur
	soffite/faux-plafond	LV	lave vaisselle
ETEL	gaine techn. élec. du logt	LL	lave linge
PL	placard	C	cuisson
- - -	retombée de poutre	TRI	tri sélectif
LC	linéaire complémentaire	VR	volets roulants

	fenêtre fixe		fenêtre coulissante		porte fenêtre ouvrants à la française
--	--------------	--	---------------------	--	---------------------------------------

Indice 4 20/07/2023
Echelle 0 50 100 200cm

EMERGE

FRESH
ARCHITECTURES

QUARTUS
LA VILLE AVEC UNE SUIVANT

PASSAGE DE CHÂTEAUDUN



PASSAGE DE CHÂTEAUDUN
92100 - BOULOGNE-BILLANCOURT



PASSAGE DE CHÂTEAUDUN

HALL C
APPARTEMENT DE 3 PIECES
n° C21 au 2ème étage

2/2

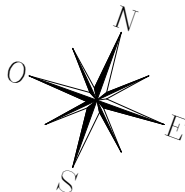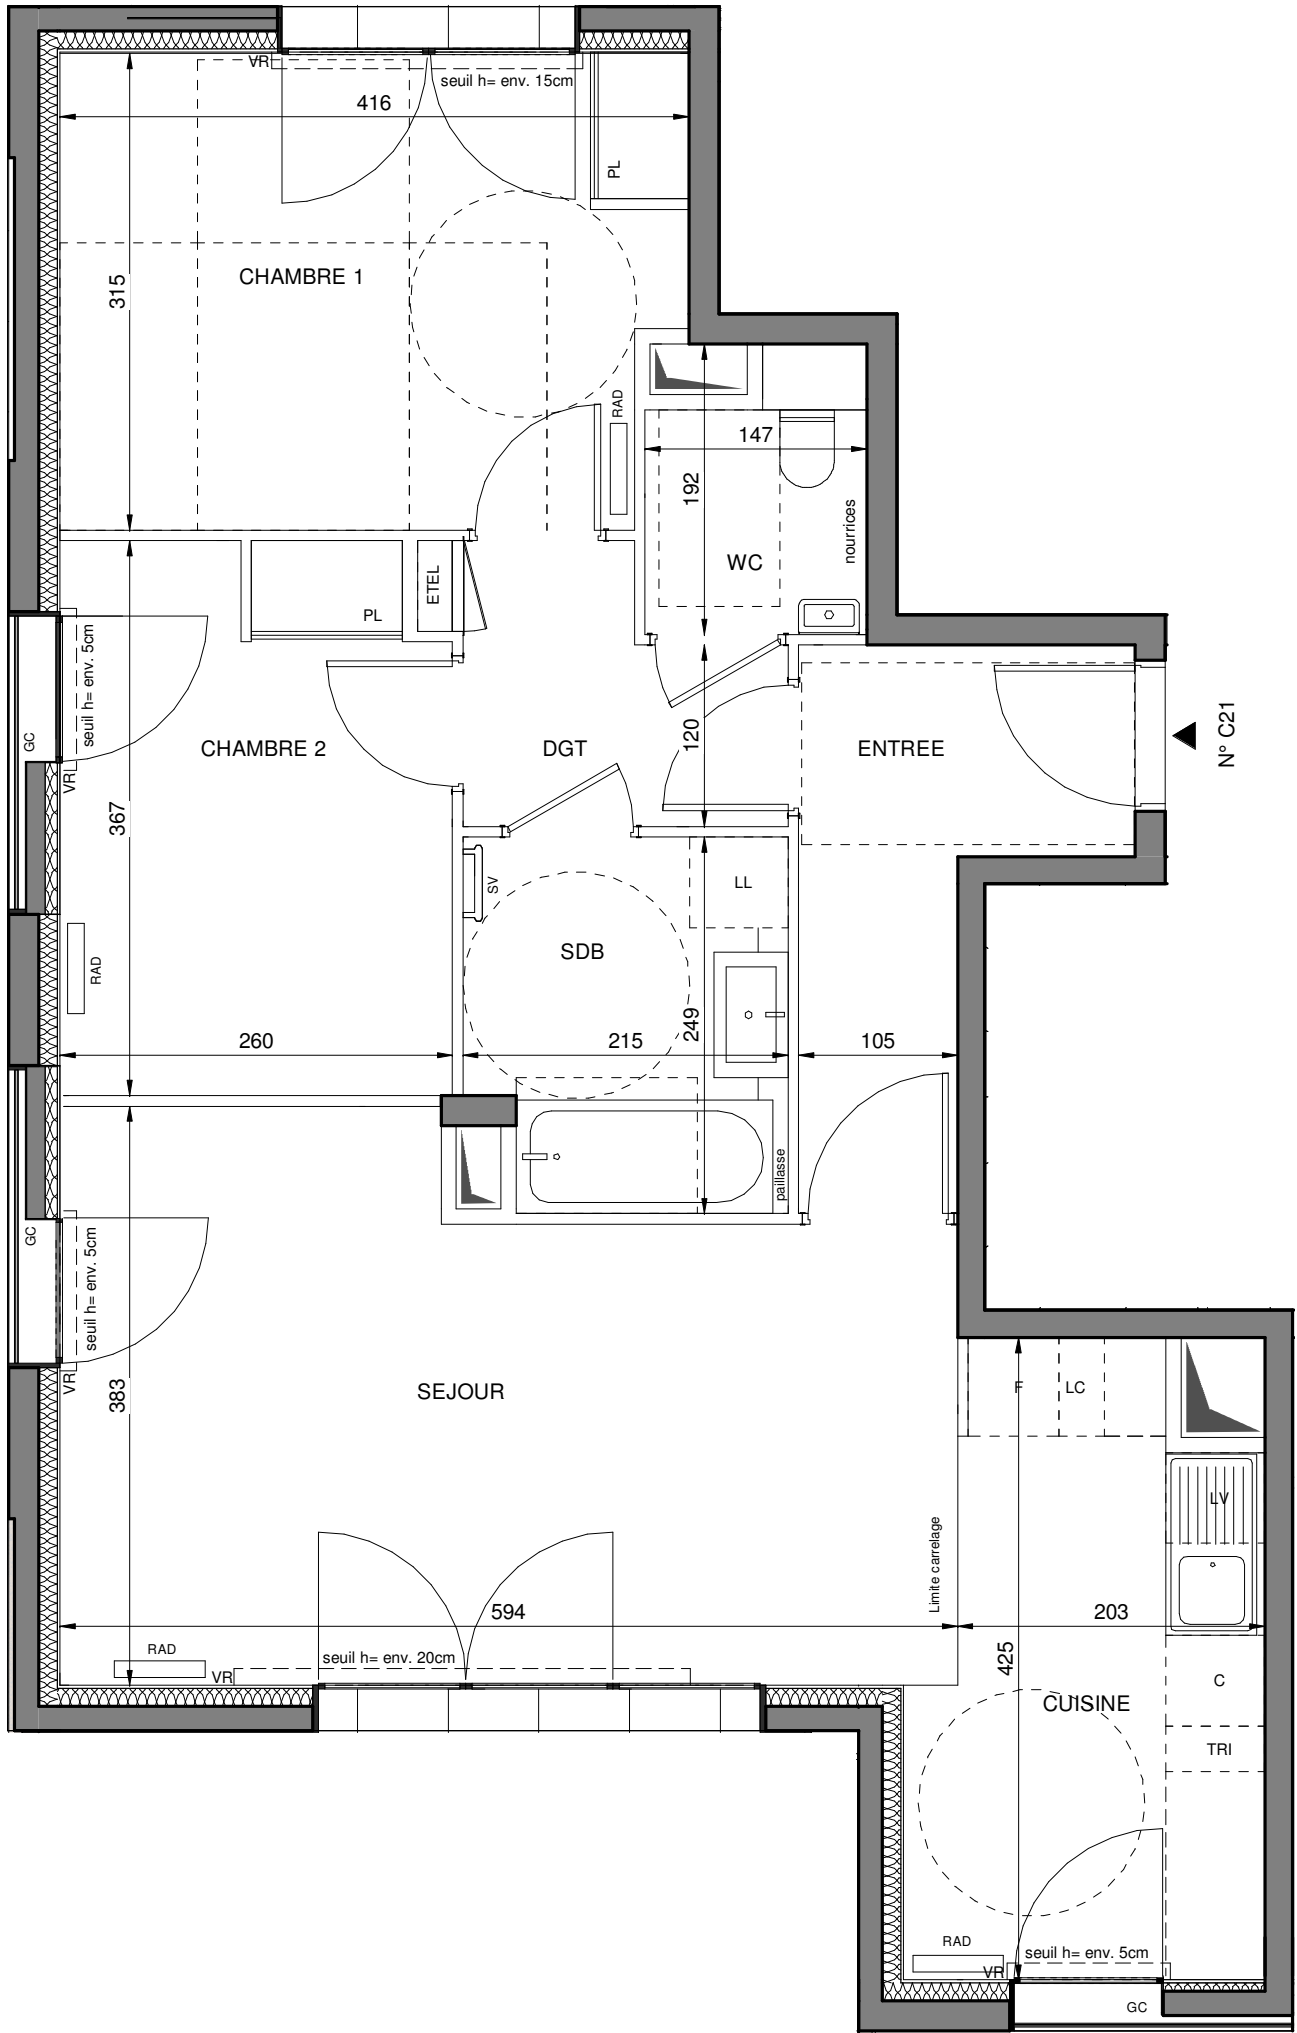

Indice 4 20/07/2023
Echelle 0 50 100 200cm

EMERIGE

FRESH
ARCHITECTURES

QUARTUS
LA VILLE AVEC UNE SUR DEMAIN

Nota : Les surfaces des placards sont comprises dans celles des pièces où ils se situent. Des modifications sont susceptibles d'être apportées à ce plan en fonction des nécessités techniques et réglementaires de la réalisation, tant en ce qui concerne les dimensions libres que l'équipement. Les soffites, faux-plafonds, retombées, gaines techniques, canalisations, trappes de visite, descentes d'eaux pluviales, équipements électriques, ne sont pas systématiquement représentés ou le sont à titre indicatif. Les dimensions et les implantations des appareils de chauffage, lorsqu'ils sont représentés, sont indicatifs et seront soumis à la conformité de l'étude thermique.