



PASSAGE DE CHÂTEAUDUN

PASSAGE DE CHÂTEAUDUN
92100 - BOULOGNE-BILLANCOURT

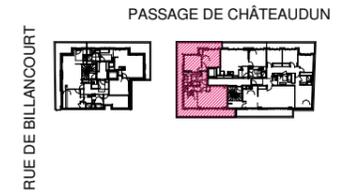

HALL F
APPARTEMENT DE 3 PIECES
n° F51 au 5ème étage

2/2

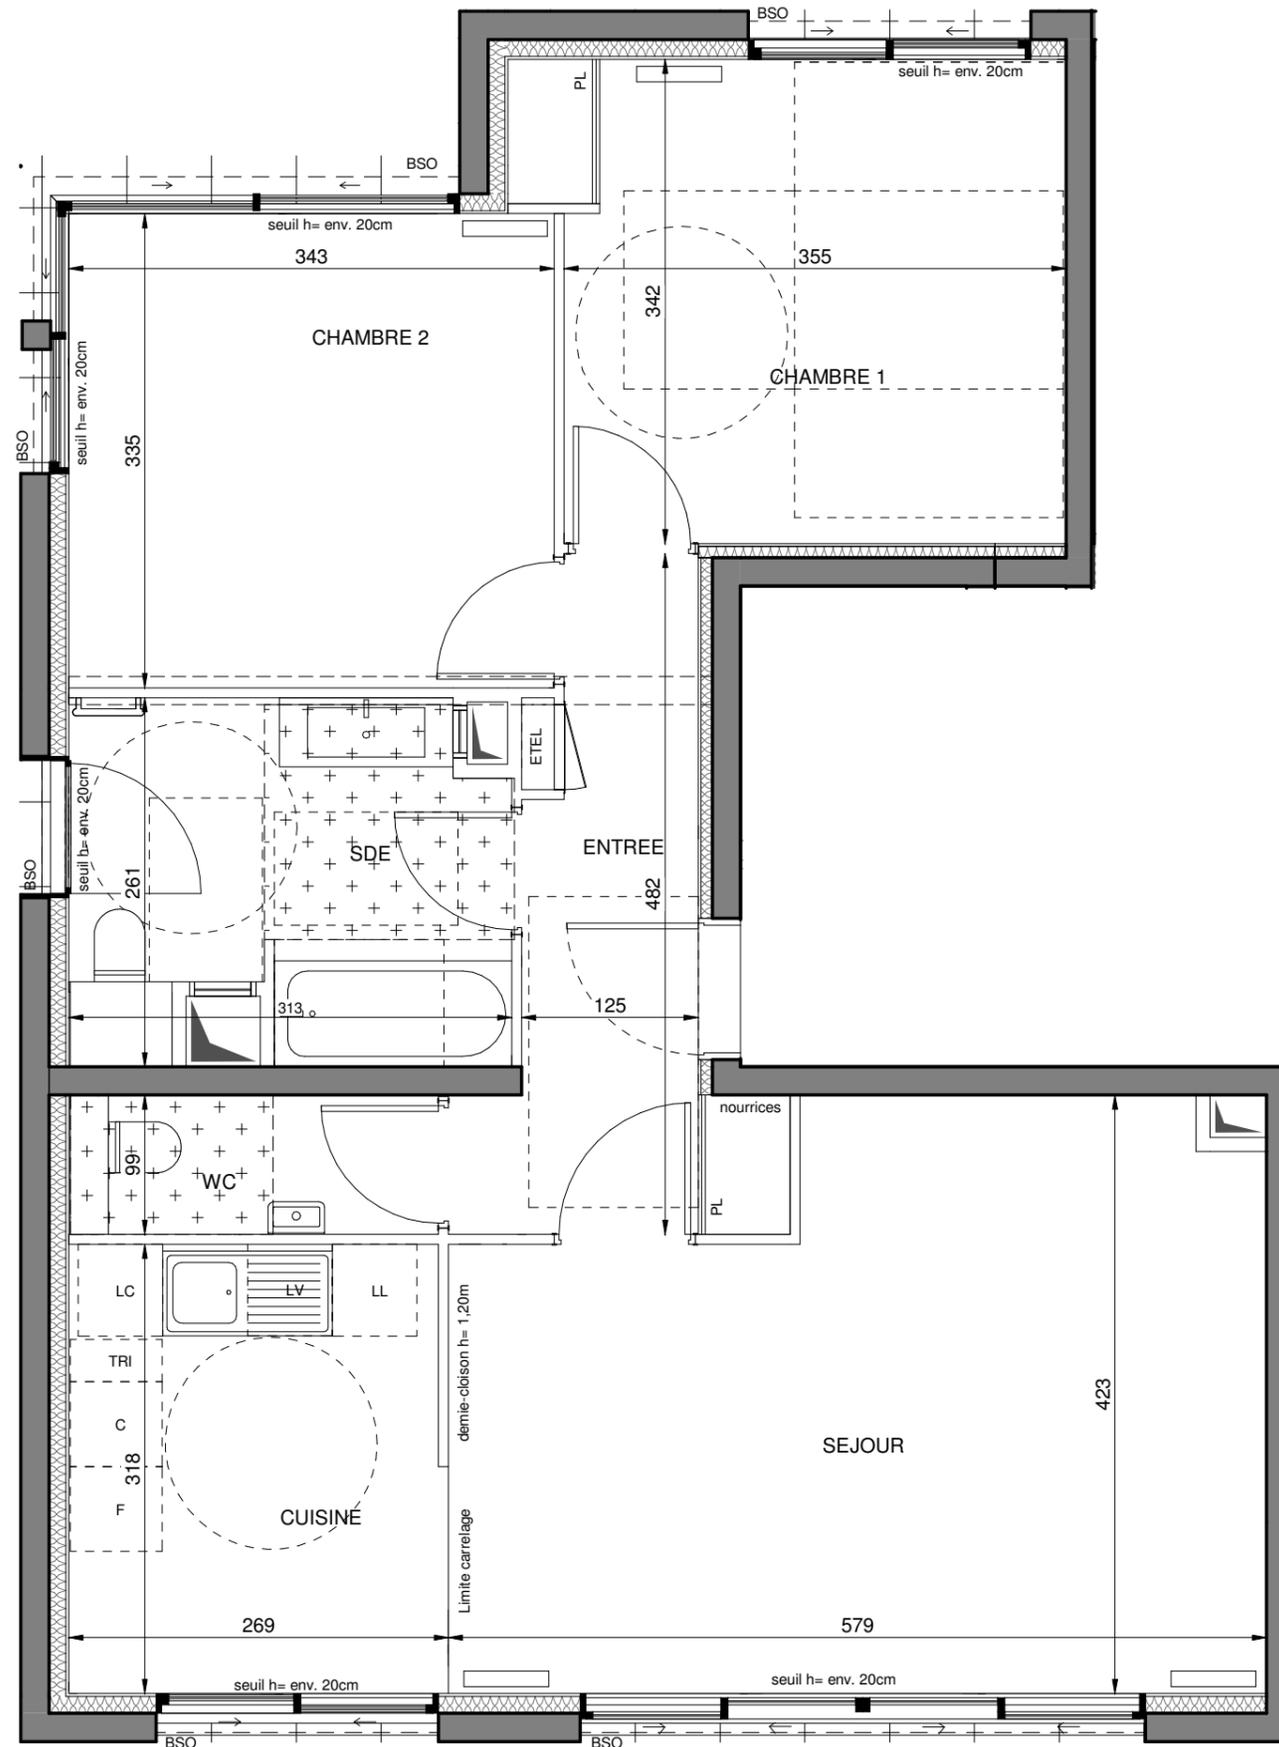

Indice 0 14 Octobre 2022
Echelle 0 50 100 200cm

EMERGE

FRESH ARCHITECTURES

QUARTUS LA VILLE AVEC VUE SUR DEBARR

Nota : Les surfaces des placards sont comprises dans celles des pièces où ils se situent. Des modifications sont susceptibles d'être apportées à ce plan en fonction des nécessités techniques et réglementaires de la réalisation, tant en ce qui concerne les dimensions libres que l'équipement. Les soffites, faux-plafonds, retombées, gaines techniques, canalisations, trappes de visite, descentes d'eaux pluviales, équipements électriques, ne sont pas systématiquement représentés ou le sont à titre indicatif. Les dimensions et les implantations des appareils de chauffage, lorsqu'ils sont représentés, sont indicatifs et seront soumis à la conformité de l'étude thermique.