



PASSAGE DE CHÂTEAUDUN

PASSAGE DE CHÂTEAUDUN
92100 - BOULOGNE-BILLANCOURT

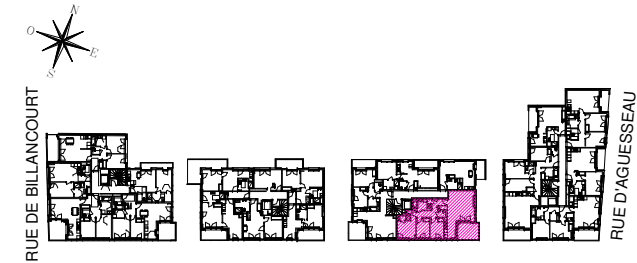


PASSAGE DE CHÂTEAUDUN
HALL C
APPARTEMENT DE 4 PIECES
n° C14 au 1er étage

ENTREE	4.35 m ²
SEJOUR	27.37 m ²
CUISINE	7.00 m ²
CHAMBRE 1	12.89 m ²
CHAMBRE 2	9.38 m ²
CHAMBRE 3	9.38 m ²
SALLE DE BAIN	5.24 m ²
SALLE D'EAU	2.42 m ²
WC 1	2.43 m ²
WC 2	1.22 m ²
DEGAGEMENT	5.78 m ²
SURFACE TOTALE HABITABLE	87.46 m²
TERRASSE	12.14 m ²
SURFACE TOTALE HABITABLE ET ANNEXE	99.60 m²

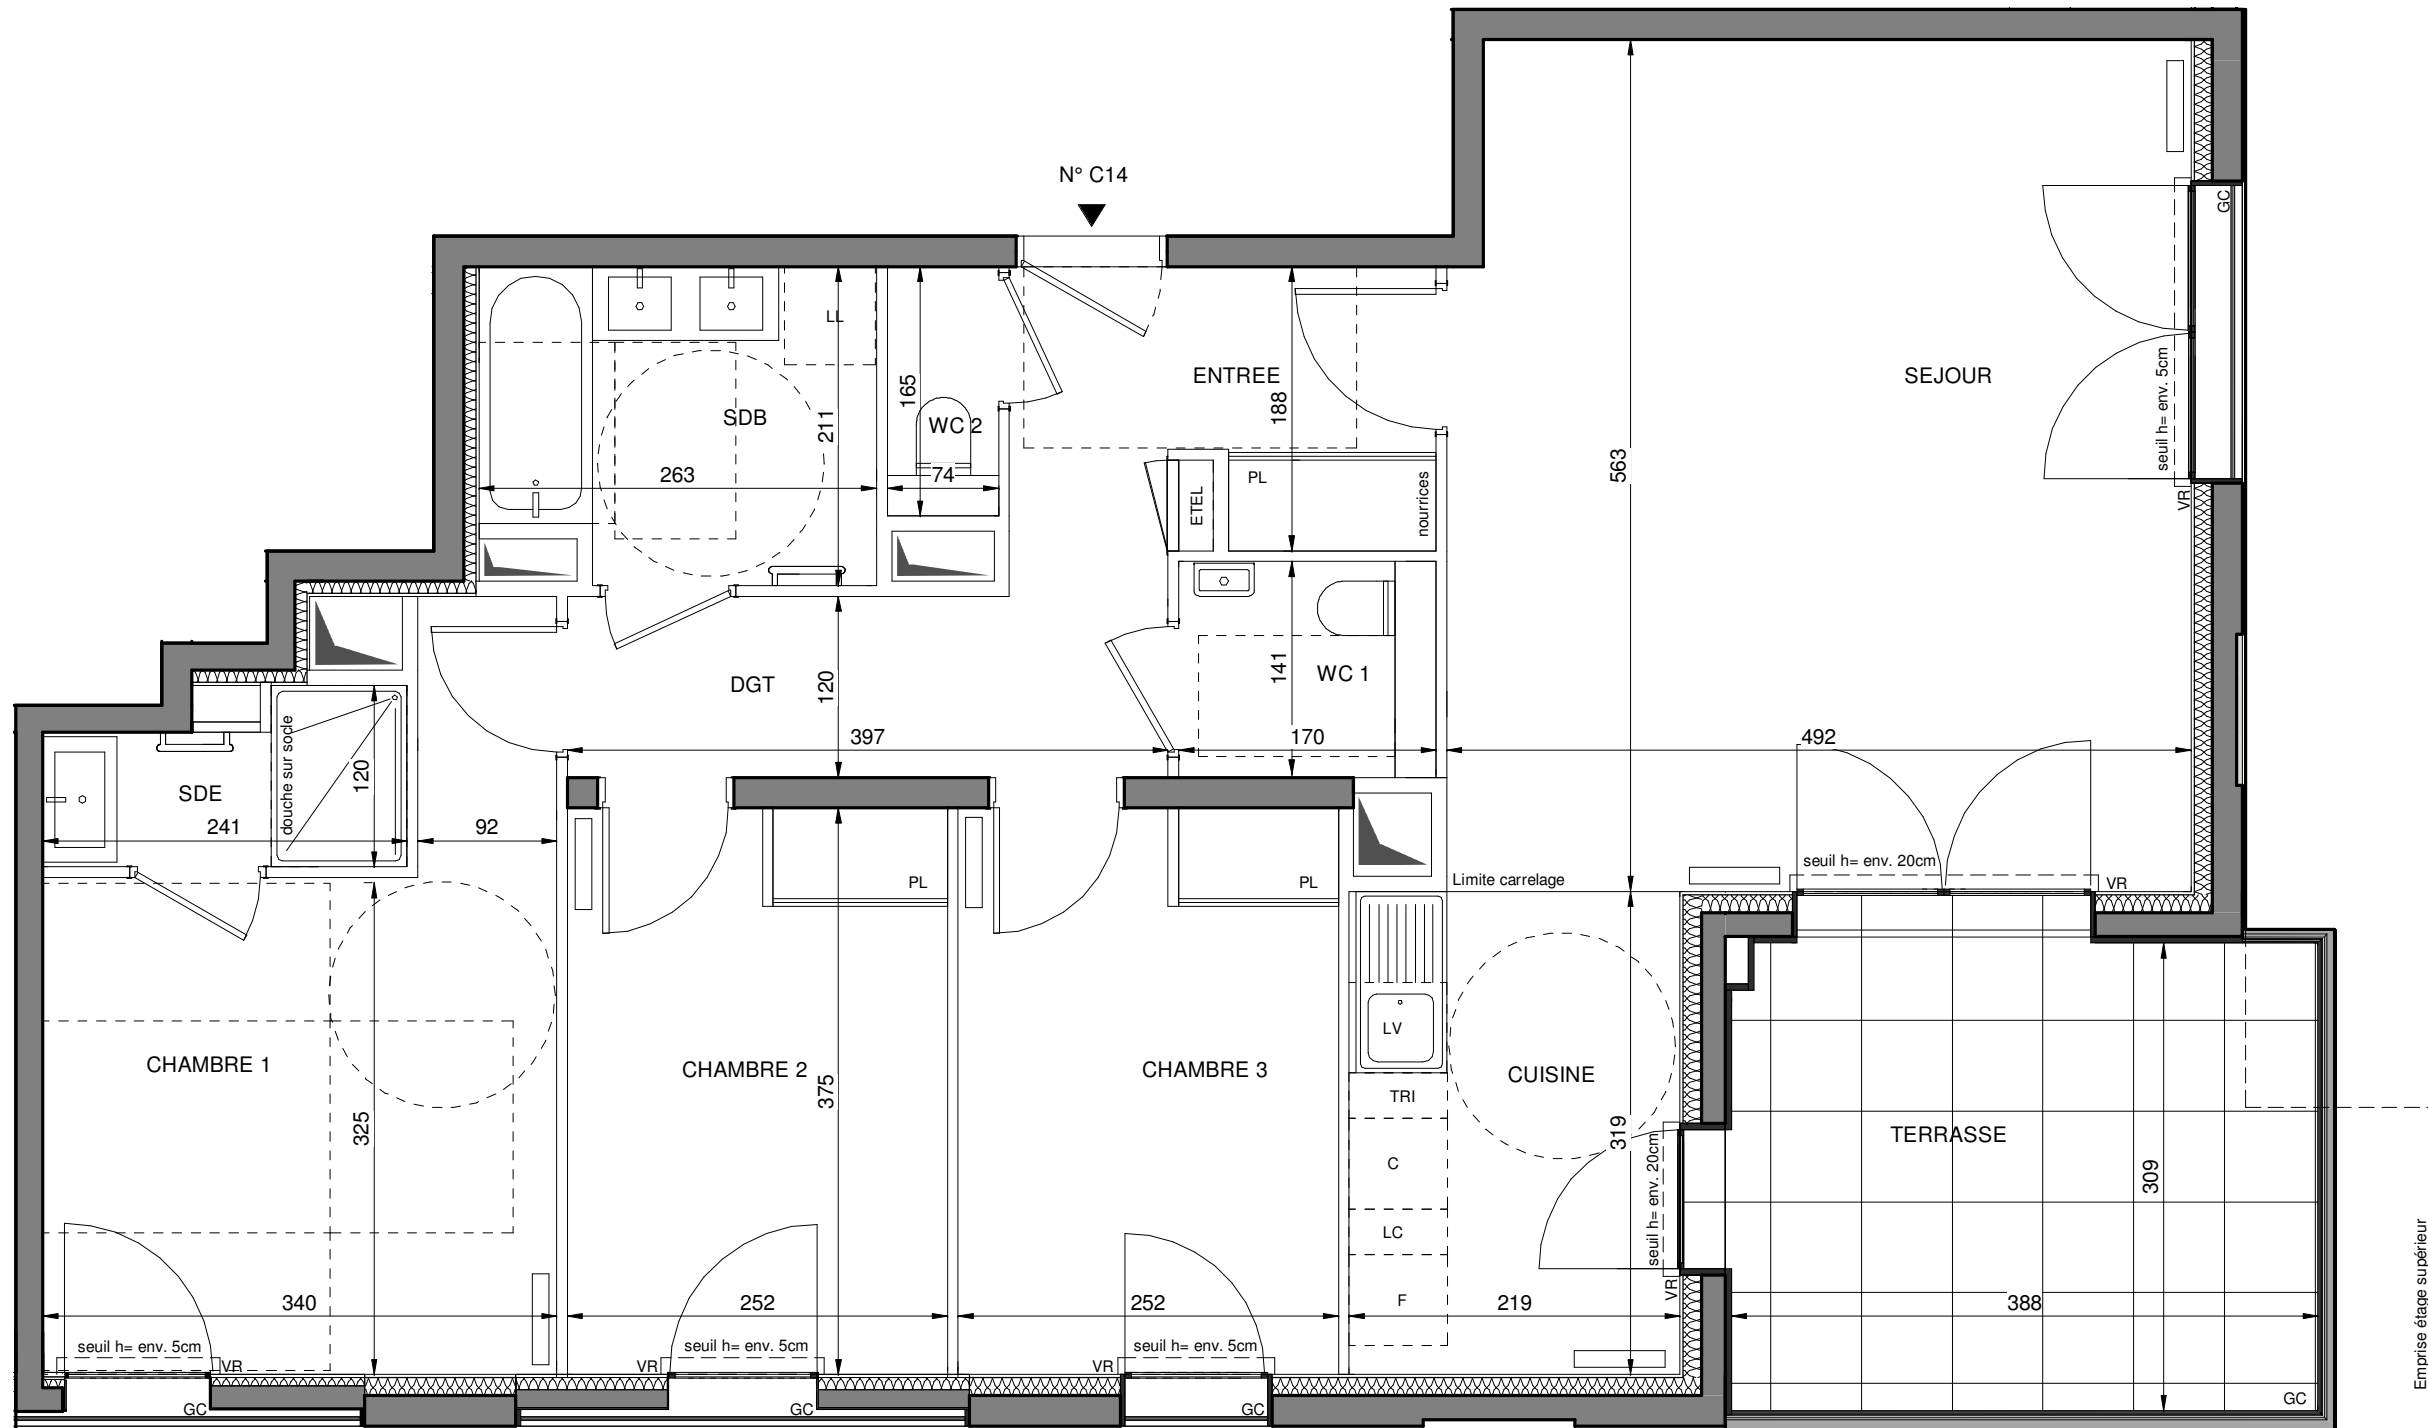


LEGENDE

AV	allège vitrée		sèche serviette
BSO	volet brise-soleil		radiateur
GC	garde-corps	F	réfrigérateur
	sofite/faux-plafond	LV	lave vaisselle
ETEL	gaine techn. elec. du logt	LL	lave linge
PL	placard	C	cuisson
- - -	retombée de poutre	TRI	tri sélectif
LC	linéaire complémentaire	VR	volets roulants

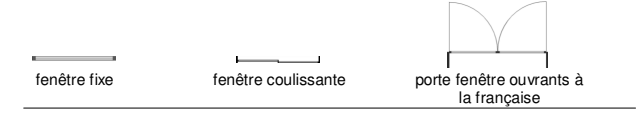

Conformément à la réglementation, ce plan est

PMR **EVOLUTIF**

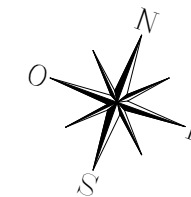

Nota : Les surfaces des placards sont comprises dans celles des pièces où ils se situent. Des modifications sont susceptibles d'être apportées à ce plan en fonction des nécessités techniques et réglementaires de la réalisation, tant en ce qui concerne les dimensions libres que l'équipement. Les soffites, faux-plafonds, retombées, gaines techniques, canalisations, trappes de visite, descentes d'eaux pluviales, équipements électriques, ne sont pas systématiquement représentés ou le sont à titre indicatif. Les dimensions et les implantations des appareils de chauffage, lorsqu'ils sont représentés, sont indicatifs et seront soumis à la conformité de l'étude thermique. La forme des jardins (pente, talus...) n'est pas toujours représentée ou l'est à titre indicatif. La végétation éventuellement représentée n'est pas contractuelle.

Indice 4 20/07/2023

Echelle 0 50 100 200cm

EMERGE

FRESH
ARCHITECTURES

QUARTUS
LA VILLE POUR VIE SUR MESURE