



# PASSAGE DE CHÂTEAUDUN

PASSAGE DE CHÂTEAUDUN  
92100 - BOULOGNE-BILLANCOURT

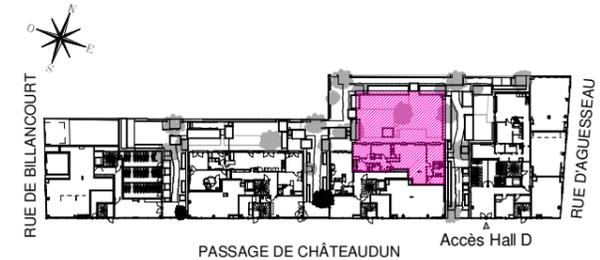

## HALL C APPARTEMENT DE 4 PIECES n° C02 au rez de chaussée

ENTREE	3.28 m <sup>2</sup>
SEJOUR	31.92 m <sup>2</sup>
CUISINE	4.49 m <sup>2</sup>
CHAMBRE 1	14.92 m <sup>2</sup>
CHAMBRE 2	9.72 m <sup>2</sup>
CHAMBRE 3	9.57 m <sup>2</sup>
BUREAU	7.93 m <sup>2</sup>
SALLE DE BAIN	6.47 m <sup>2</sup>
SALLE D'EAU	5.29 m <sup>2</sup>
WC	2.72 m <sup>2</sup>
RANGEMENT	4.83 m <sup>2</sup>
DEGAGEMENT	2.78 m <sup>2</sup>
<b>SURFACE TOTALE HABITABLE</b>	<b>103.92 m<sup>2</sup></b>
TERRASSE 1	25.31 m <sup>2</sup>
TERRASSE 2	26.02 m <sup>2</sup>
JARDIN	95.73 m <sup>2</sup>
BACS PLANTES	25.58 m <sup>2</sup>
<b>SURFACE TOTALE HABITABLE ET ANNEXE</b>	<b>276.56 m<sup>2</sup></b>

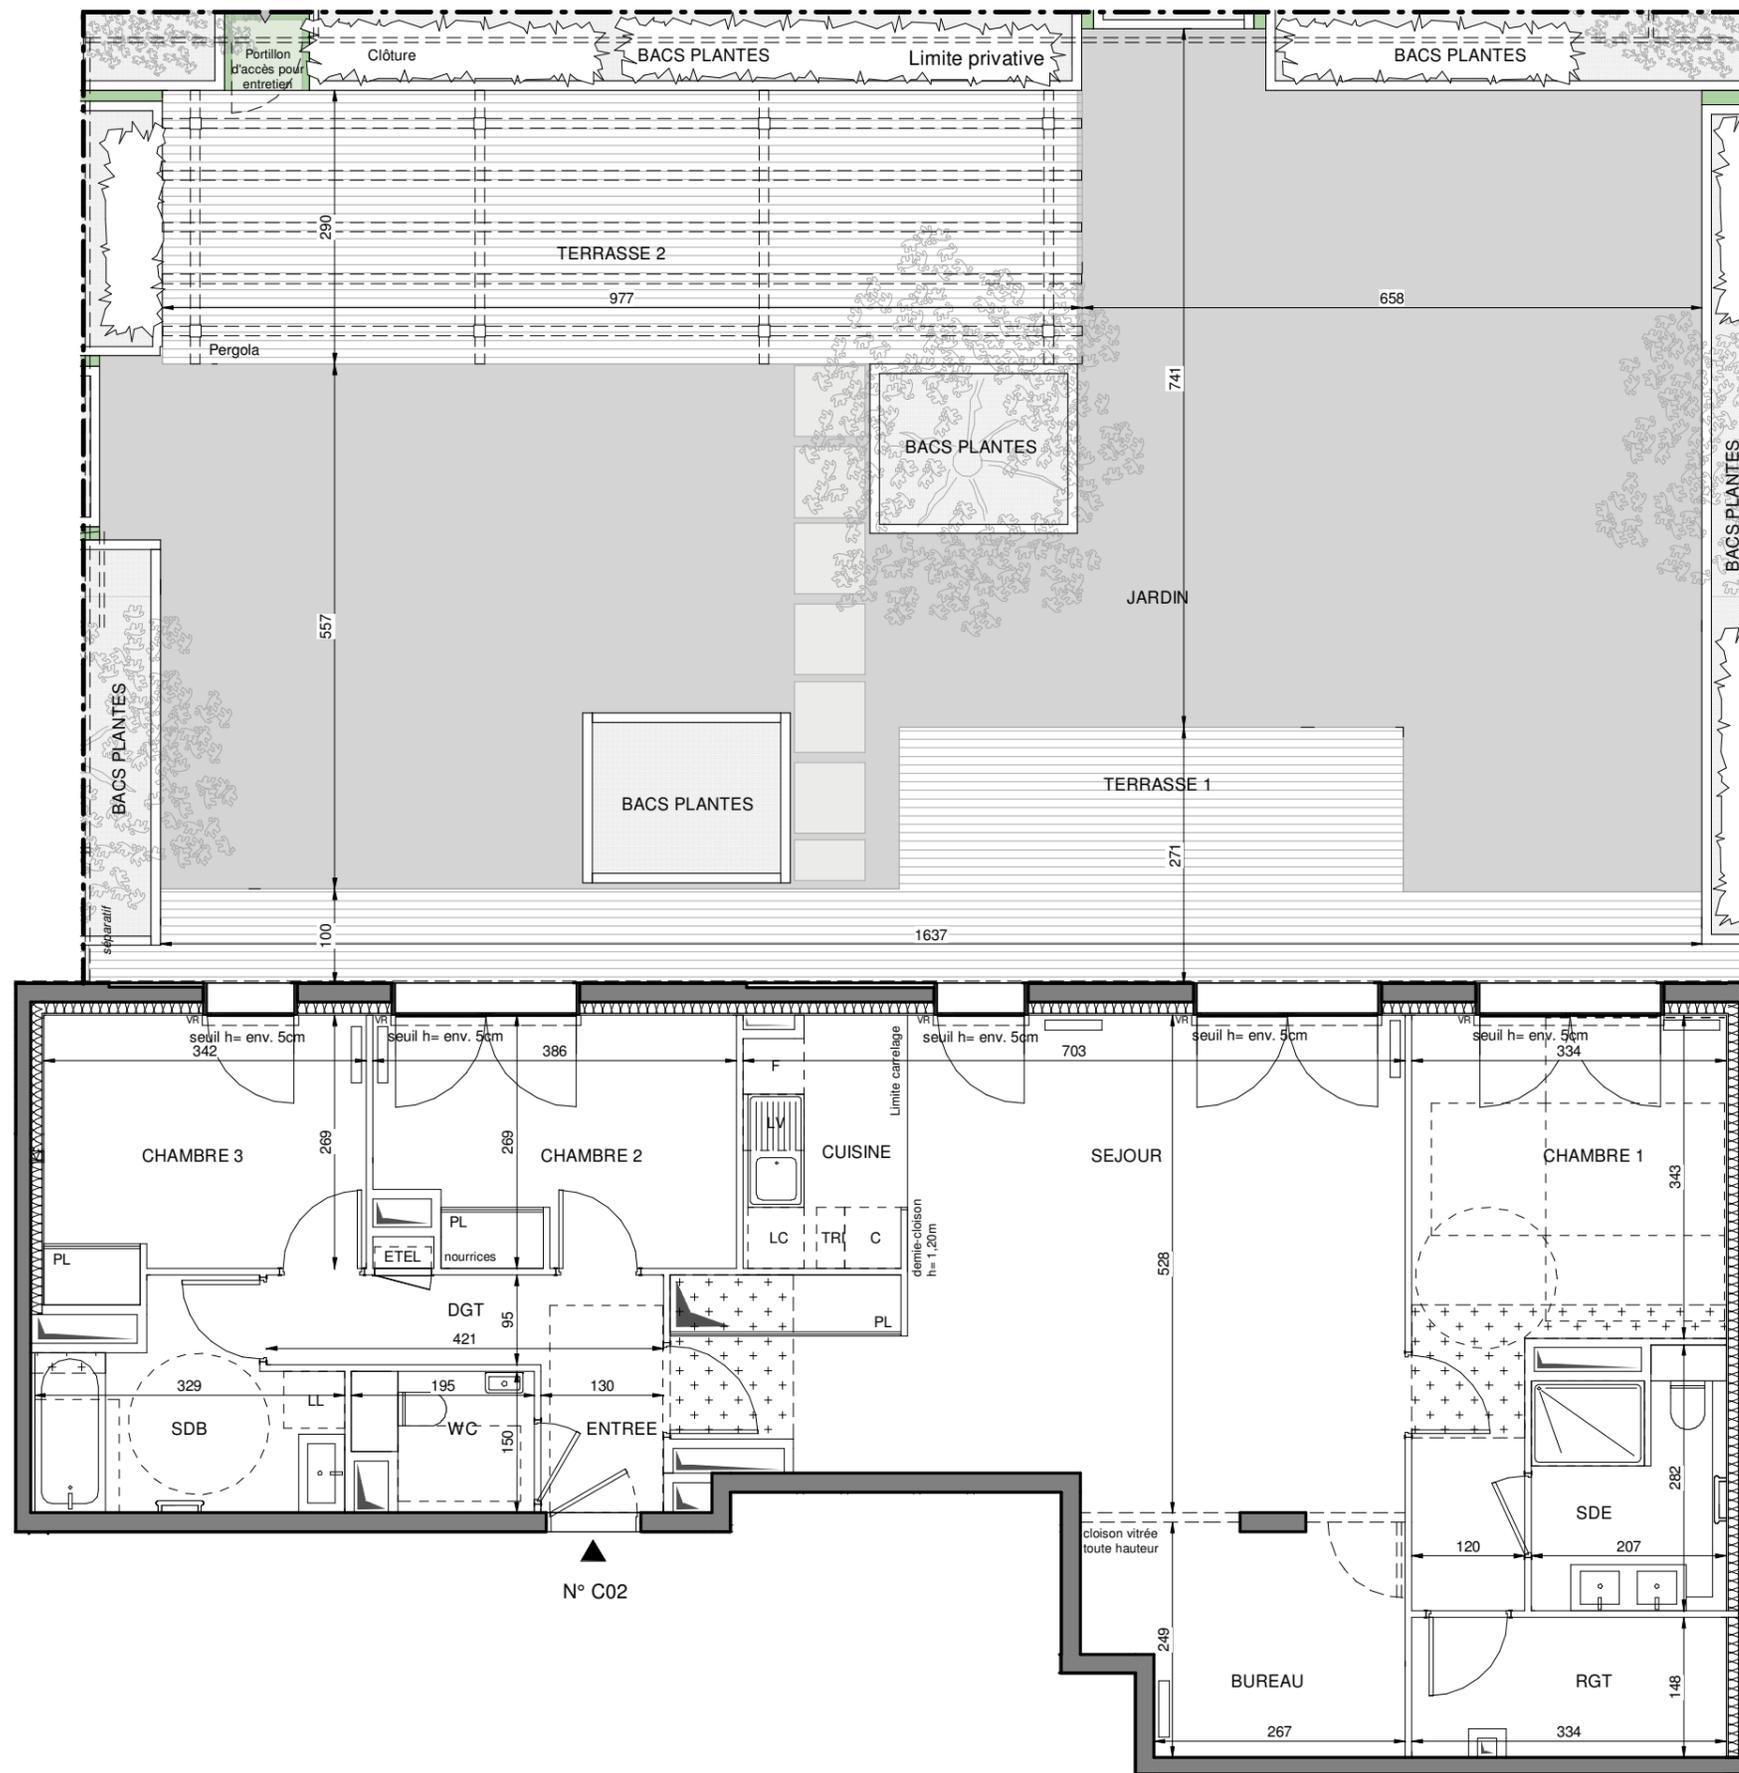


Conformément à la réglementation, ce plan est

PMR

EVOLUTIF

Nota : Les surfaces des placards sont comprises dans celles des pièces où ils se situent. Des modifications sont susceptibles d'être apportées à ce plan en fonction des nécessités techniques et réglementaires de la réalisation, tant en ce qui concerne les dimensions libres que l'équipement. Les soffites, faux-plafonds, retombées, gaines techniques, canalisations, trappes de visite, descentes d'eaux pluviales, équipements électriques, ne sont pas systématiquement représentés ou le sont à titre indicatif. Les dimensions et les implantations des appareils de chauffage, lorsqu'ils sont représentés, sont indicatifs et seront soumis à la conformité de l'étude thermique. La forme des jardins (pente, talus...) n'est pas toujours représentée ou l'est à titre indicatif. La végétation éventuellement représentée n'est pas contractuelle.

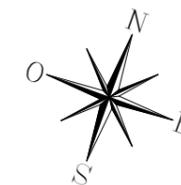

### LEGENDE

AV	allège vitrée		sèche serviette
BSO	volet brise-soleil		radiateur
GC	garde-corps	F	réfrigérateur
	soffite/faux-plafond	LV	lave vaisselle
ETEL	gaine techn. élec. du logt	LL	lave linge
PL	placard	C	cuisson
- - -	retombée de poutre	TRI	tri sélectif
LC	linéaire complémentaire	VR	volets roulants
	fenêtre fixe		porte fenêtre ouvrants à la française
	fenêtre coulissante		

Indice 4 20/07/2023  
Echelle 0 50 100 200cm


EMERGE

FRESH ARCHITECTURES


QUARTUS LA VILLE PÈRE DUE SON OSMAN

# PASSAGE DE CHÂTEAUDUN

PASSAGE DE CHÂTEAUDUN  
92100 - BOULOGNE-BILLANCOURT

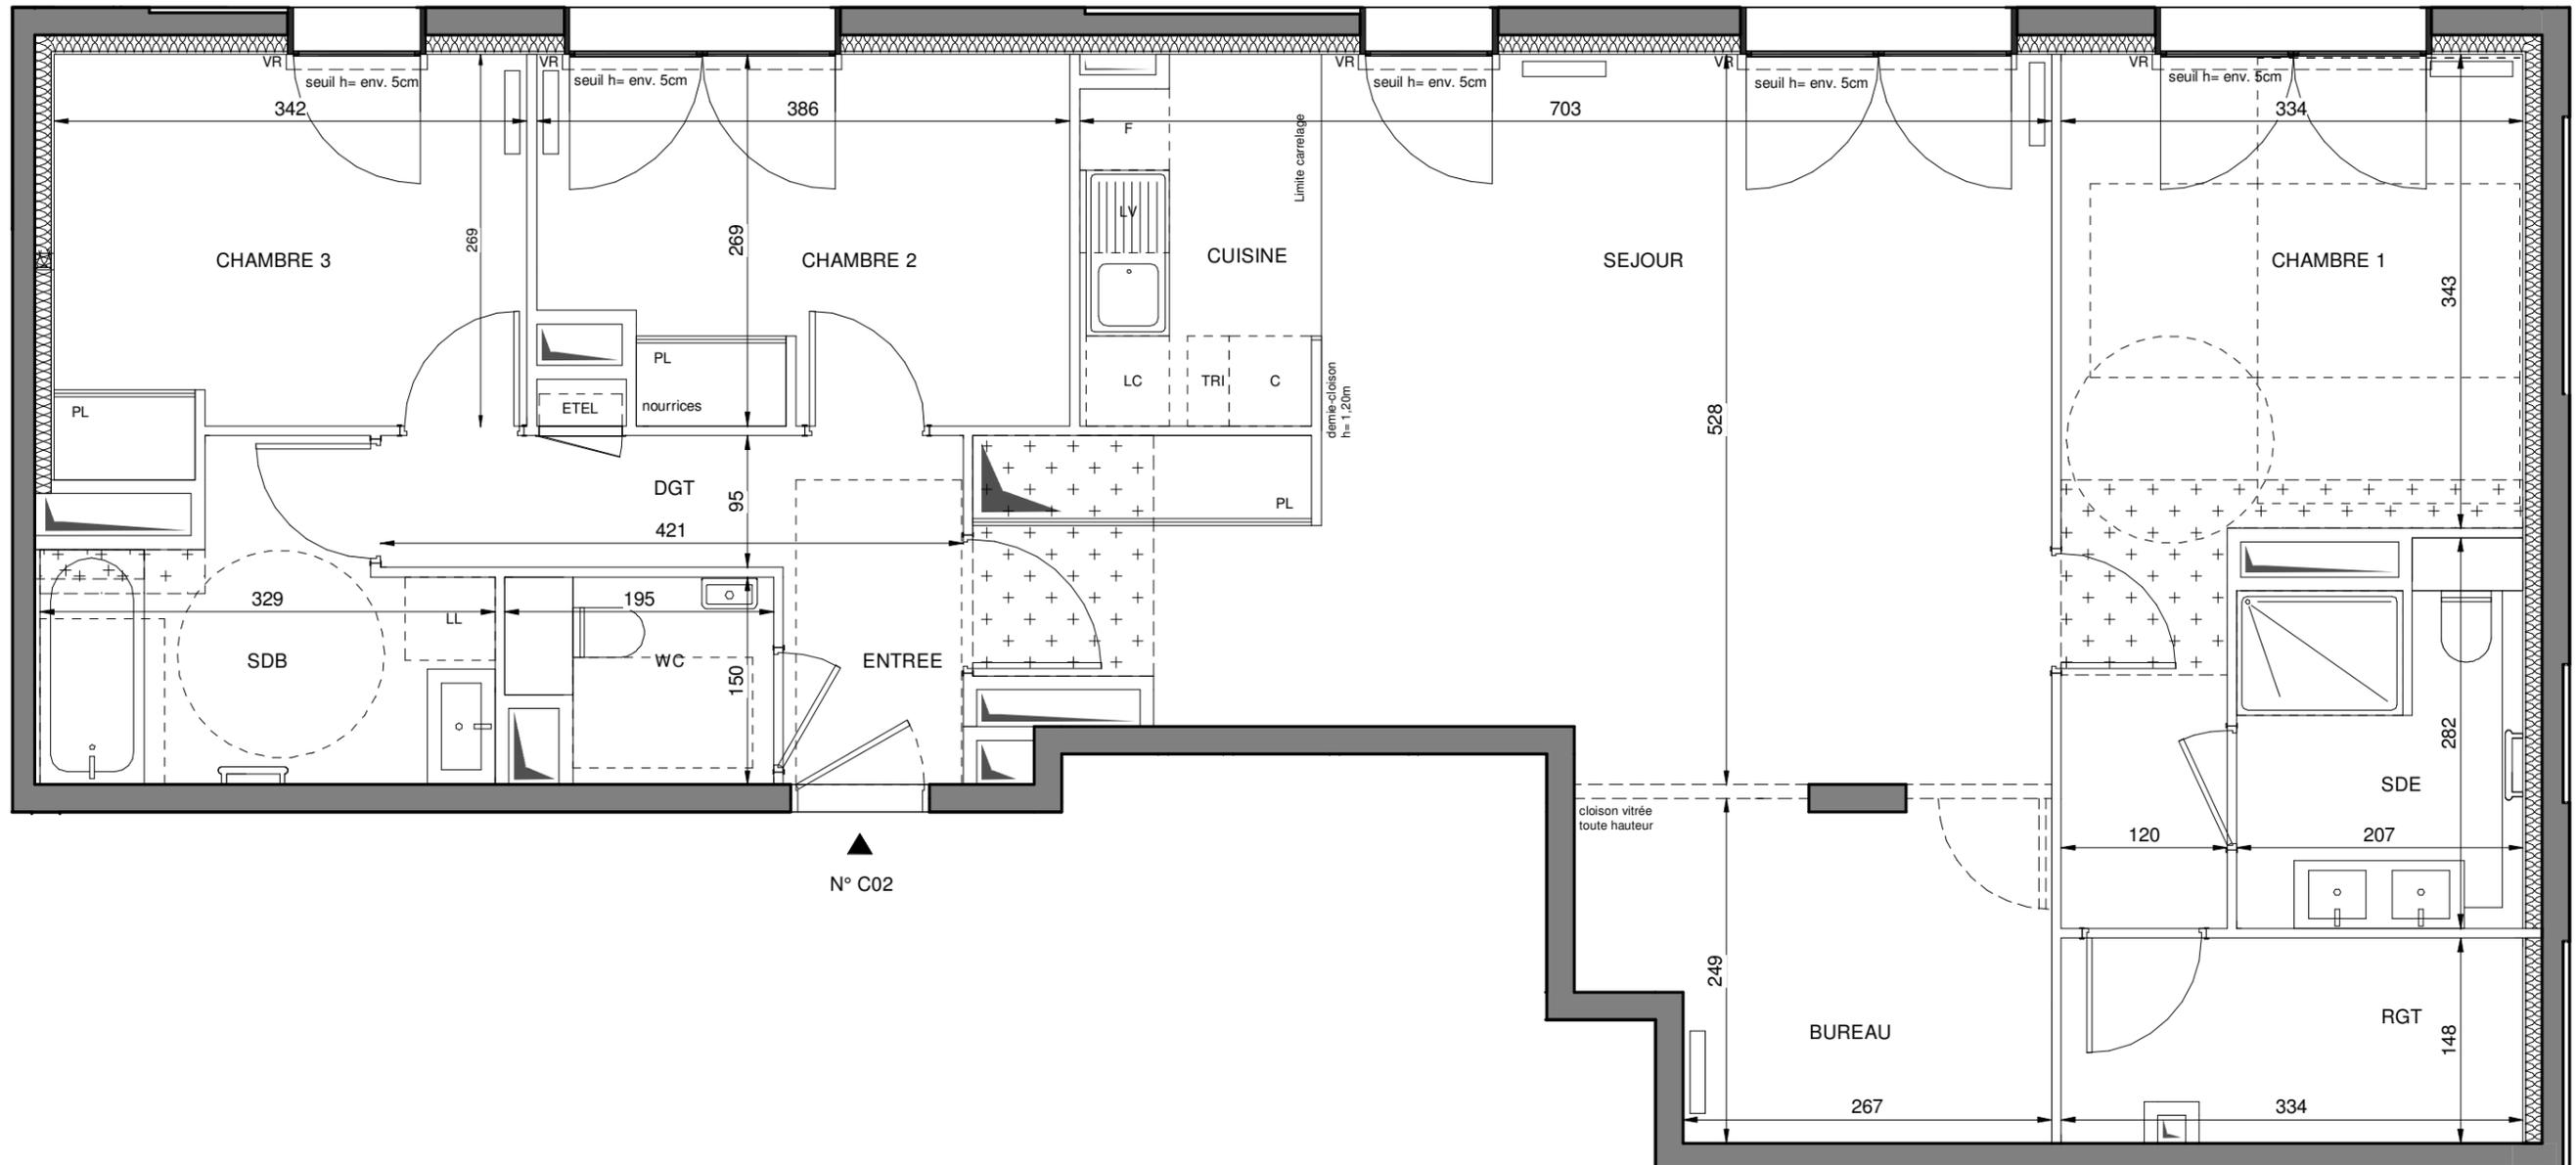

HALL C  
APPARTEMENT DE DE 4 PIECES  
n° C02 au rez de chaussée

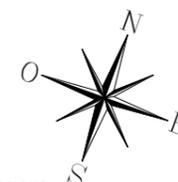

Indice 4 20/07/2023  
Echelle 0 50 100 200cm

Nota : Les surfaces des placards sont comprises dans celles des pièces où ils se situent. Des modifications sont susceptibles d'être apportées à ce plan en fonction des nécessités techniques et réglementaires de la réalisation, tant en ce qui concerne les dimensions libres que l'équipement. Les soffites, faux-plafonds, retombées, gaines techniques, canalisations, trappes de visite, descentes d'eaux pluviales, équipements électriques, ne sont pas systématiquement représentés ou le sont à titre indicatif. Les dimensions et les implantations des appareils de chauffage, lorsqu'ils sont représentés, sont indicatifs et seront soumis à la conformité de l'étude thermique.

EMERIGE

FRESH  
ARCHITECTURES

QUARTUS  
LA VILLE AVEC UNE SUR DEMAIN