


# PASSAGE DE CHÂTEAUDUN

PASSAGE DE CHÂTEAUDUN  
92100 - BOULOGNE-BILLANCOURT



## HALL C APPARTEMENT DE 4 PIECES n° C24 au 2ème étage

ENTREE	4.56 m <sup>2</sup>
SEJOUR	21.23 m <sup>2</sup>
CUISINE	8.72 m <sup>2</sup>
CHAMBRE 1	12.80 m <sup>2</sup>
CHAMBRE 2	11.05 m <sup>2</sup>
CHAMBRE 3	11.74 m <sup>2</sup>
SALLE DE BAIN	6.49 m <sup>2</sup>
SALLE D'EAU	2.51 m <sup>2</sup>
WC	2.24 m <sup>2</sup>
DEGAGEMENT	6.29 m <sup>2</sup>
<b>SURFACE TOTALE HABITABLE</b>	<b>87.63 m<sup>2</sup></b>
TERRASSE	12.29 m <sup>2</sup>
<b>SURFACE TOTALE HABITABLE ET ANNEXE</b>	<b>99.92 m<sup>2</sup></b>

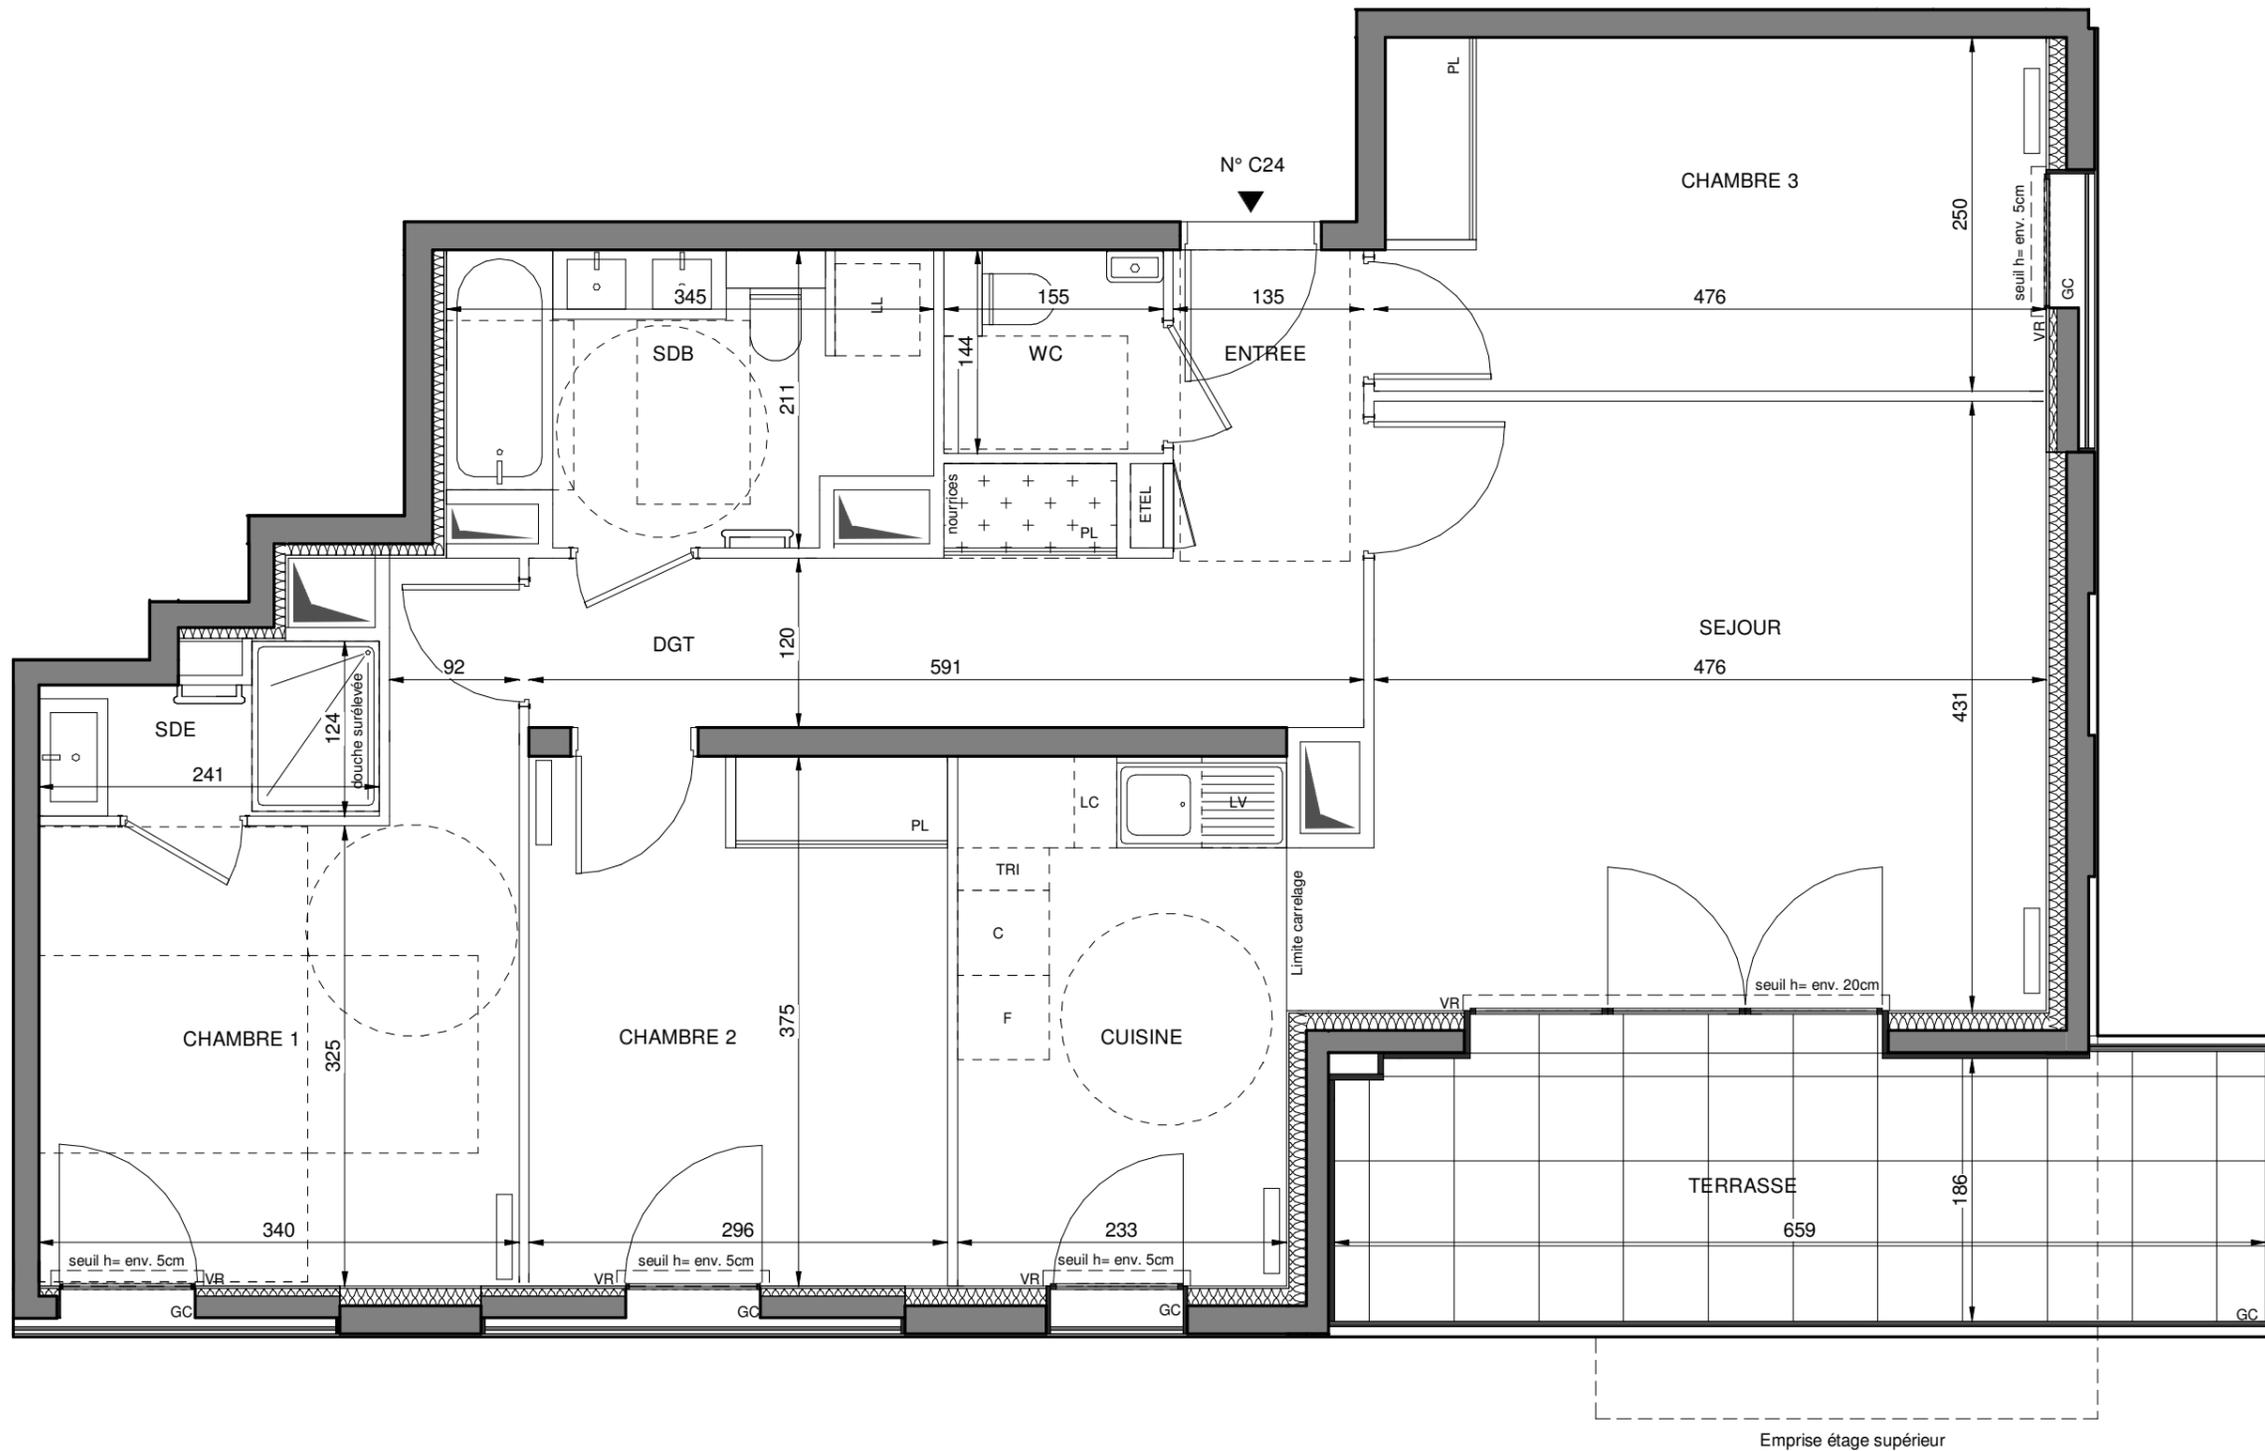

Conformément à la réglementation, ce plan est

**PMR**    **EVOLUTIF**

Nota : Les surfaces des placards sont comprises dans celles des pièces où ils se situent. Des modifications sont susceptibles d'être apportées à ce plan en fonction des nécessités techniques et réglementaires de la réalisation, tant en ce qui concerne les dimensions libres que l'équipement. Les soffites, faux-plafonds, retombées, gaines techniques, canalisations, trappes de visite, descentes d'eaux pluviales, équipements électriques, ne sont pas systématiquement représentés ou le sont à titre indicatif. Les dimensions et les implantations des appareils de chauffage, lorsqu'ils sont représentés, sont indicatifs et seront soumis à la conformité de l'étude thermique. La forme des jardins (pente, talus...) n'est pas toujours représentée ou l'est à titre indicatif. La végétation éventuellement représentée n'est pas contractuelle.

### LEGENDE

AV	allège vitrée		sèche serviette
BSO	volet brise-soleil		radiateur
GC	garde-corps	F	réfrigérateur
	soffite/faux-plafond	LV	lave vaisselle
ETEL	gaine techn. elec. du logt	LL	lave linge
PL	placard	C	cuisson
- - -	retombée de poutre	TRI	tri sélectif
LC	linéaire complémentaire	VR	volets roulants
	fenêtre fixe		fenêtre coulissante
	porte fenêtre ouvrants à la française		

Indice 4    20/07/2023  
Echelle    0 50 100 200cm

