



# PASSAGE DE CHÂTEAUDUN

PASSAGE DE CHÂTEAUDUN  
92100 - BOULOGNE-BILLANCOURT

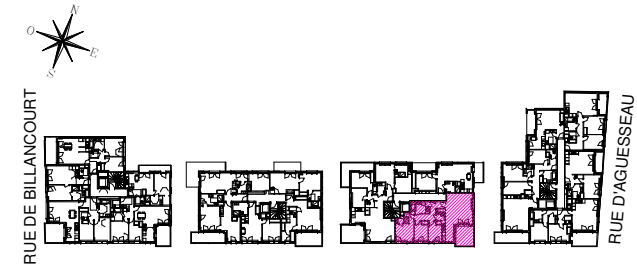

## HALL C APPARTEMENT DE 4 PIECES n° C33 au 3ème étage

ENTREE	4.35 m <sup>2</sup>
SEJOUR	27.37 m <sup>2</sup>
CUISINE	7.00 m <sup>2</sup>
CHAMBRE 1	12.89 m <sup>2</sup>
CHAMBRE 2	9.38 m <sup>2</sup>
CHAMBRE 3	9.38 m <sup>2</sup>
SALLE DE BAIN	5.24 m <sup>2</sup>
SALLE D'EAU	2.42 m <sup>2</sup>
WC 1	2.43 m <sup>2</sup>
WC 2	1.22 m <sup>2</sup>
DEGAGEMENT	5.78 m <sup>2</sup>
<b>SURFACE TOTALE HABITABLE</b>	<b>87.46 m<sup>2</sup></b>
TERRASSE	12.28 m <sup>2</sup>
<b>SURFACE TOTALE HABITABLE ET ANNEXE</b>	<b>99.74 m<sup>2</sup></b>

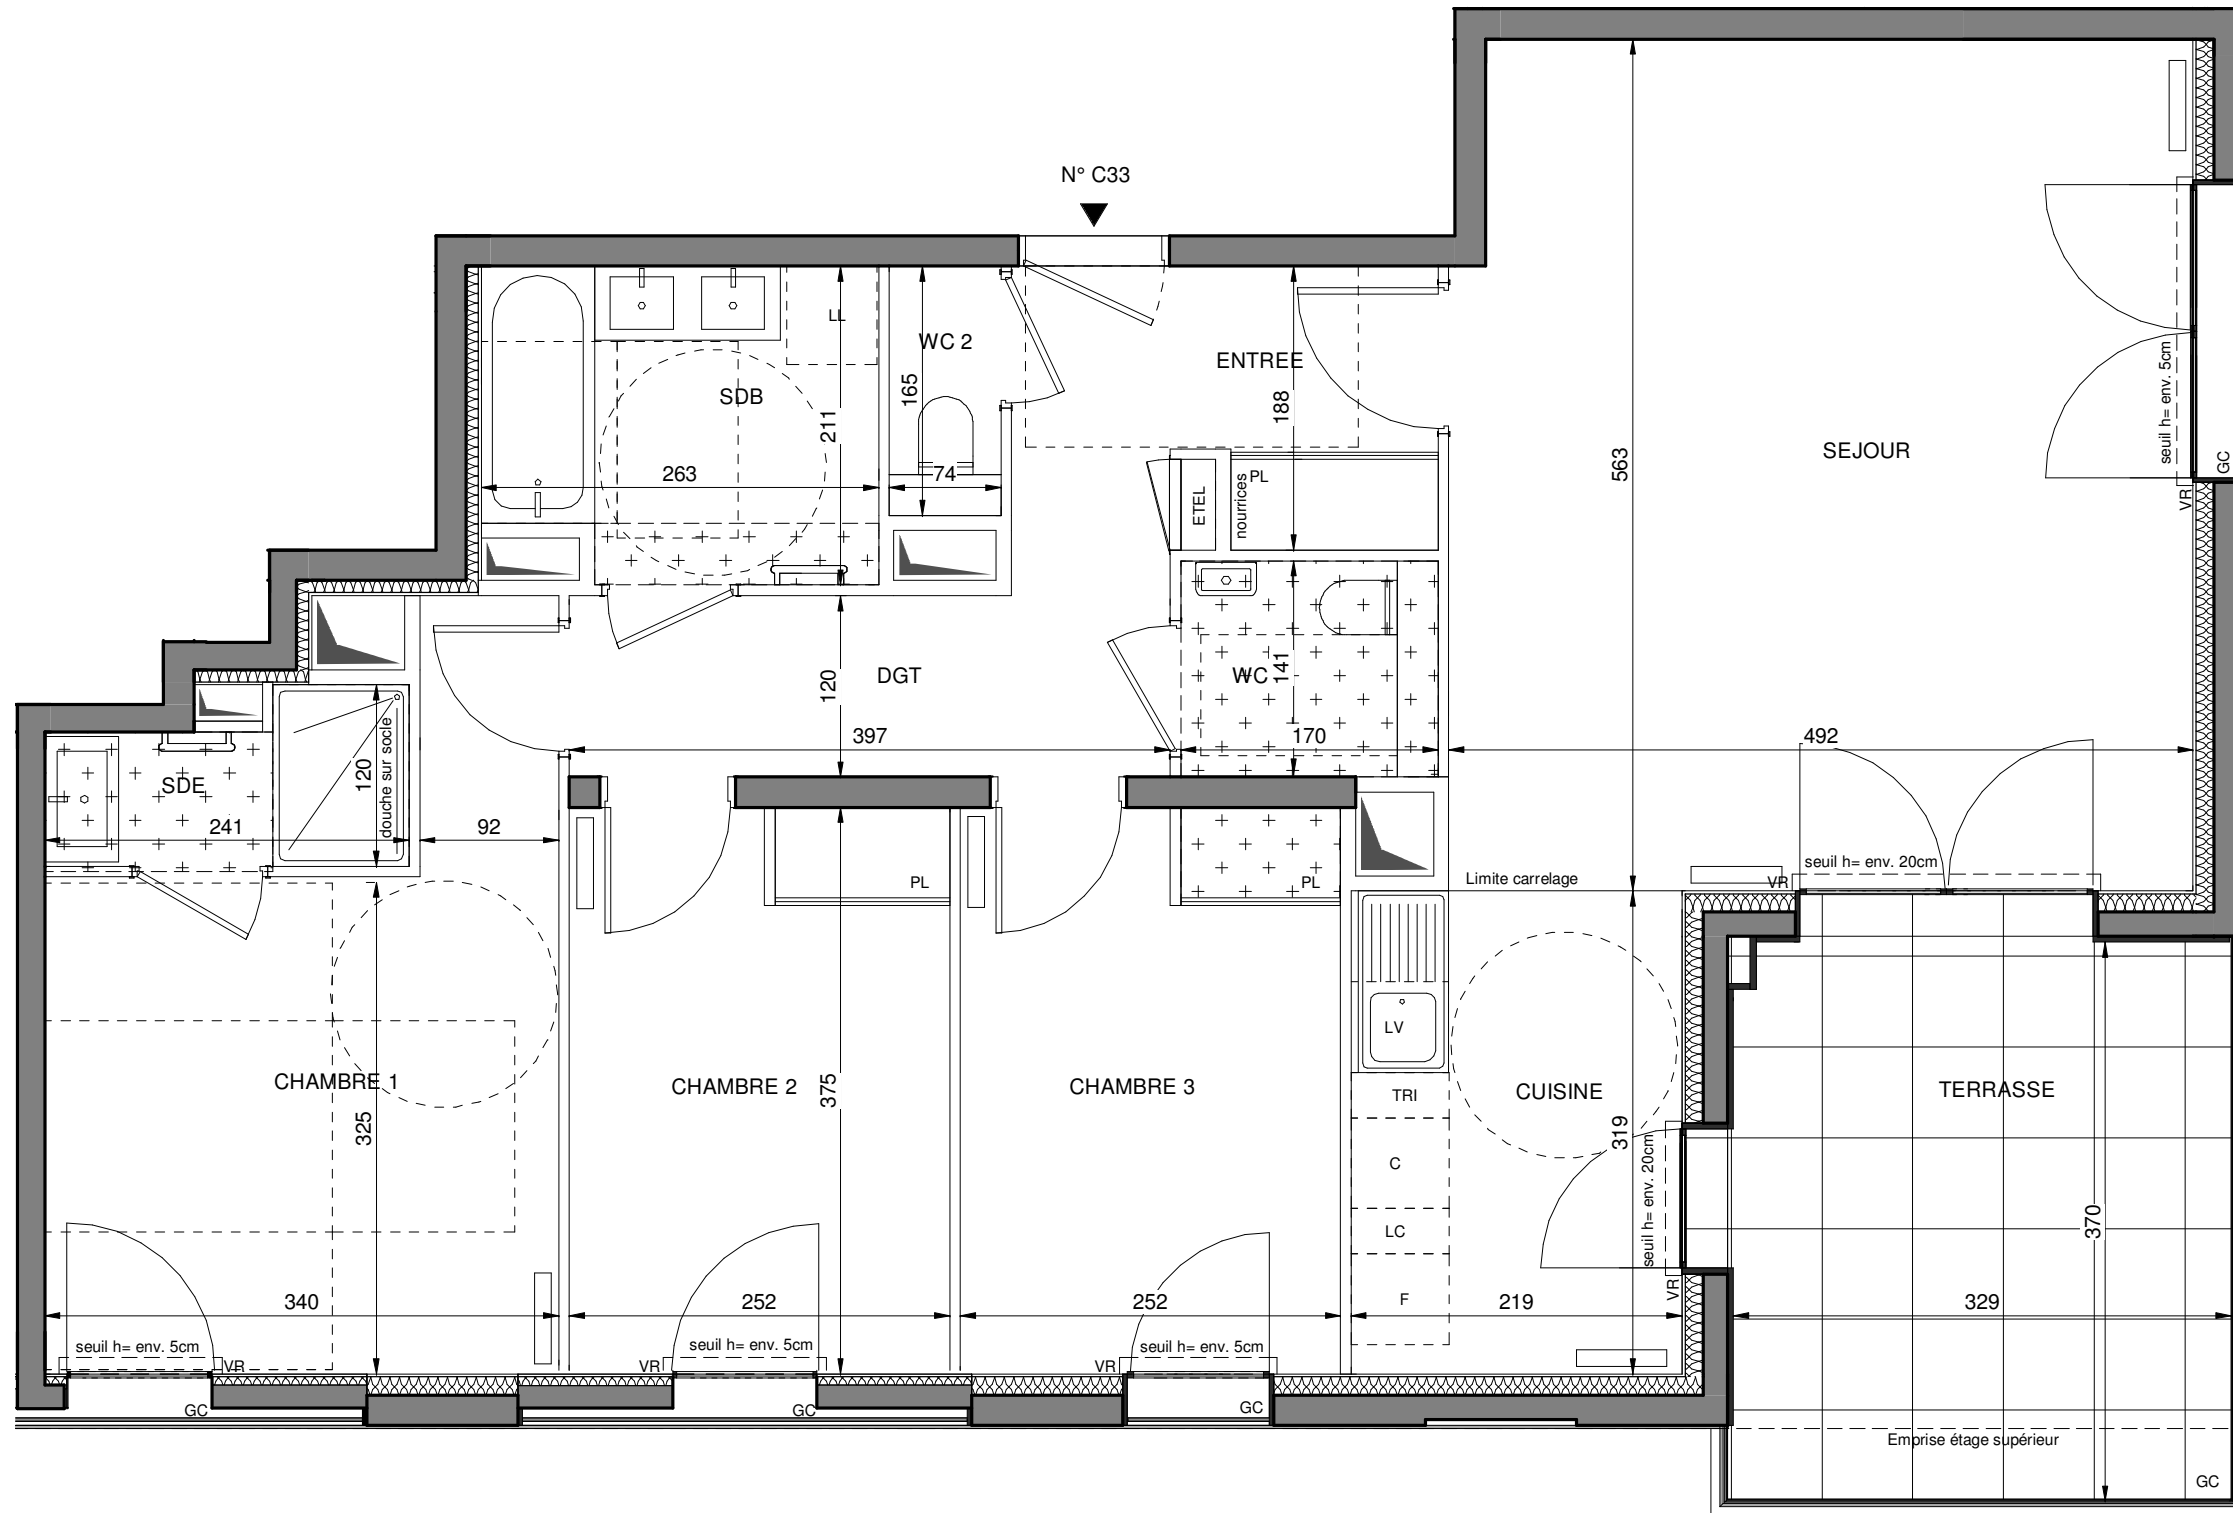


Conformément à la réglementation, ce plan est

PMR

EVOLUTIF

Nota : Les surfaces des placards sont comprises dans celles des pièces où ils se situent. Des modifications sont susceptibles d'être apportées à ce plan en fonction des nécessités techniques et réglementaires de la réalisation, tant en ce qui concerne les dimensions libres que l'équipement. Les soffites, faux-plafonds, retombées, gaines techniques, canalisations, trappes de visite, descentes d'eaux pluviales, équipements électriques, ne sont pas systématiquement représentés ou le sont à titre indicatif. Les dimensions et les implantations des appareils de chauffage, lorsqu'ils sont représentés, sont indicatifs et seront soumis à la conformité de l'étude thermique. La forme des jardins (pente, talus...) n'est pas toujours représentée ou l'est à titre indicatif. La végétation éventuellement représentée n'est pas contractuelle.

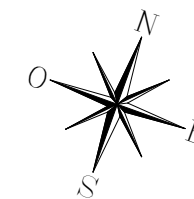

### LEGENDE

AV	allège vitrée		sèche serviette
BSO	volet brise-soleil		radiateur
GC	garde-corps	F	réfrigérateur
	soffite/faux-plafond	LV	lave vaisselle
ETEL	gaine techn. elec. du logt	LL	lave linge
PL	placard	C	cuisson
- - -	retombée de poutre	TRI	tri sélectif
LC	linéaire complémentaire	VR	volets roulants

	fenêtre fixe		fenêtre coulissante		porte fenêtre ouvrants à la française
--	--------------	--	---------------------	--	---------------------------------------

Indice 4 20/07/2023

Echelle 0 50 100 200cm

EMERGE

FRESH ARCHITECTURES

QUARTUS LA VILLE AVEC UNE SUR OSMAN