



# PASSAGE DE CHÂTEAUDUN

PASSAGE DE CHÂTEAUDUN  
92100 - BOULOGNE-BILLANCOURT

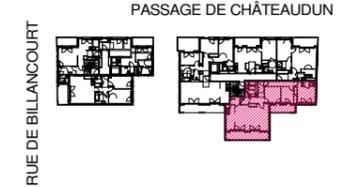

## HALL F APPARTEMENT DE 4 PIECES n° F14 au 1er étage


ENTREE	4.06 m <sup>2</sup>
SEJOUR	33.70 m <sup>2</sup>
CUISINE	7.75 m <sup>2</sup>
CHAMBRE 1	10.70 m <sup>2</sup>
CHAMBRE 2	9.30 m <sup>2</sup>
CHAMBRE 3	14.07 m <sup>2</sup>
BUANDERIE	2.35 m <sup>2</sup>
SALLE DE BAIN	6.24 m <sup>2</sup>
SALLE D'EAU	2.25 m <sup>2</sup>
WC	2.54 m <sup>2</sup>
DEGAGEMENT 1	5.50 m <sup>2</sup>
DEGAGEMENT 2	4.63 m <sup>2</sup>
<b>SURFACE TOTALE HABITABLE</b>	<b>103.09 m<sup>2</sup></b>
BALCON 1	12.69 m <sup>2</sup>
BALCON 2	7.05 m <sup>2</sup>
<b>SURFACE TOTALE HABITABLE ET ANNEXE</b>	<b>122.83 m<sup>2</sup></b>

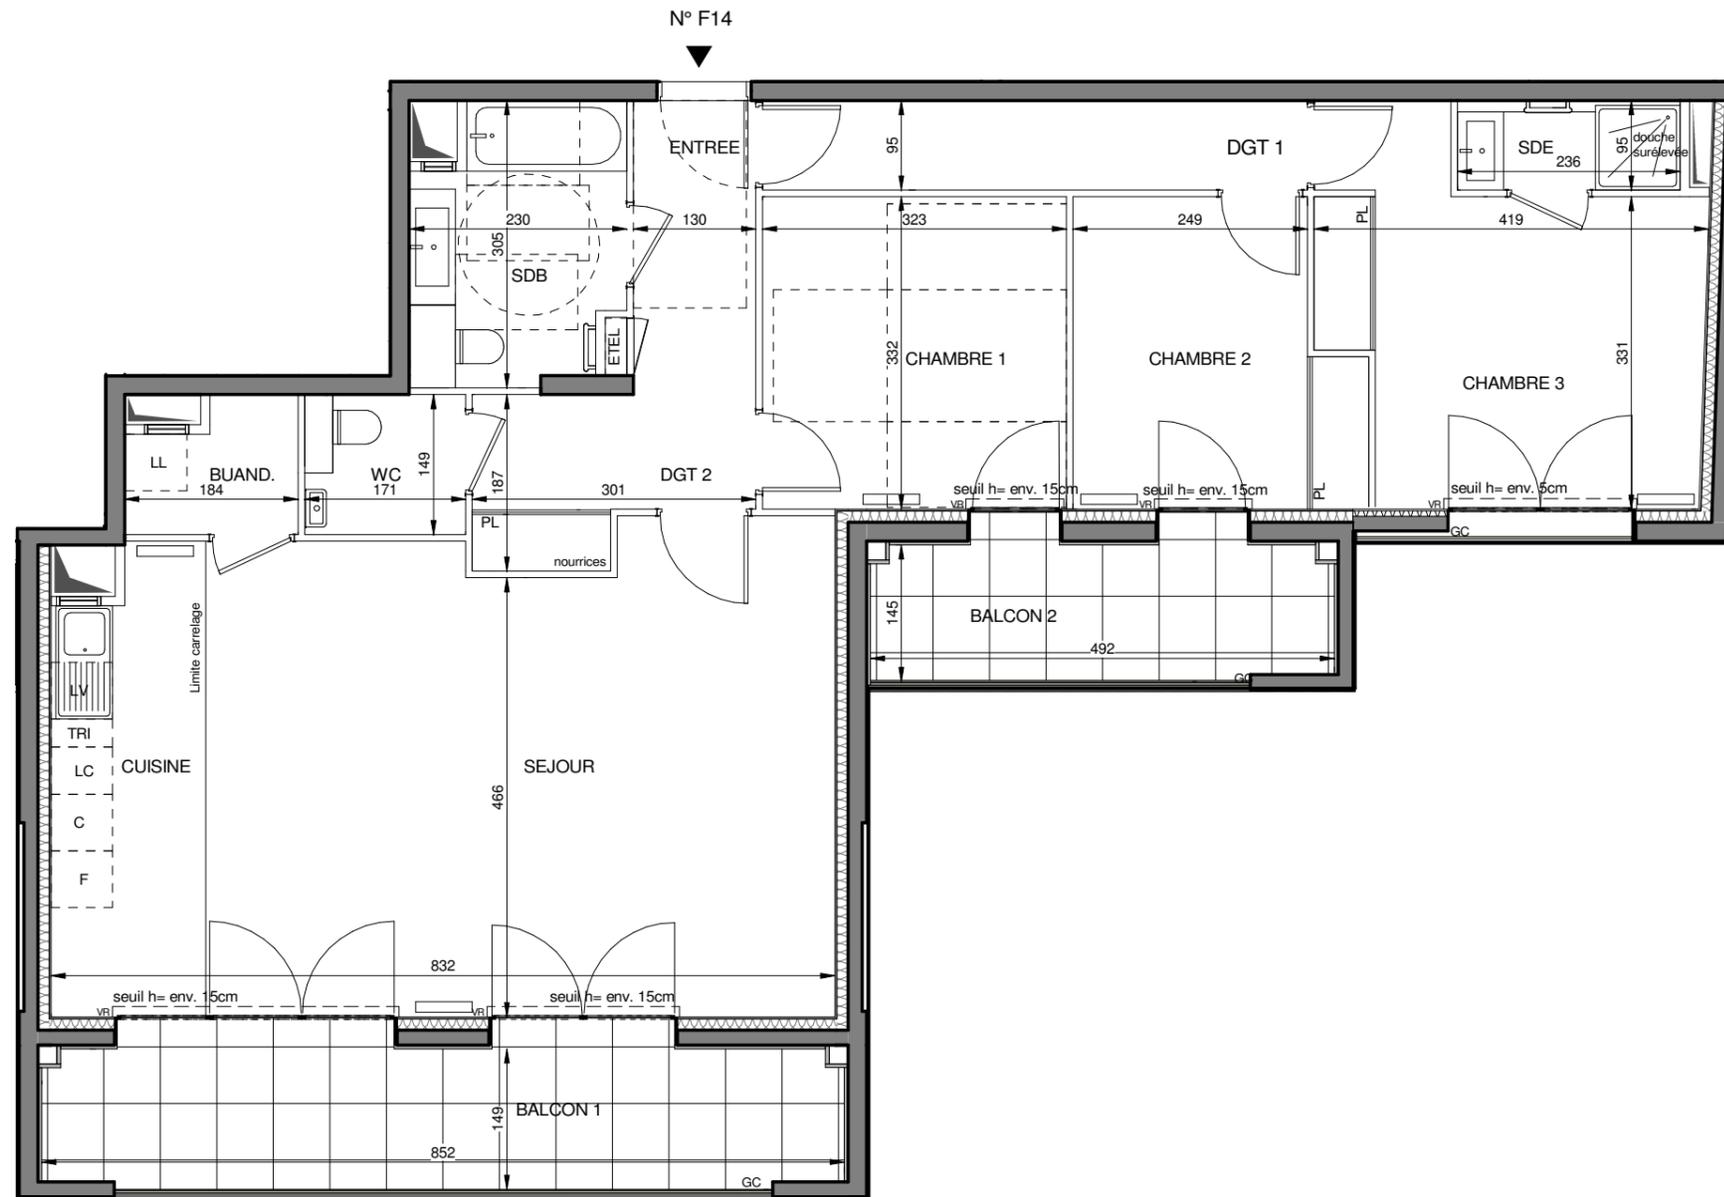

Conformément à la réglementation, ce plan est



Nota : Les surfaces des placards sont comprises dans celles des pièces où ils se situent. Des modifications sont susceptibles d'être apportées à ce plan en fonction des nécessités techniques et réglementaires de la réalisation, tant en ce qui concerne les dimensions libres que l'équipement. Les soffites, faux-plafonds, retombées, canalisations, trappes de visite, descentes d'eaux pluviales, équipements électriques, ne sont pas systématiquement représentés ou le sont à titre indicatif. Les dimensions et les implantations des appareils de chauffage, lorsqu'ils sont représentés, sont indicatifs et seront soumis à la conformité de l'étude thermique. La forme des jardins (pente, talus...) n'est pas toujours représentée ou l'est à titre indicatif. La végétation éventuellement représentée n'est pas contractuelle.

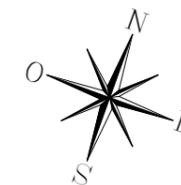

### LEGENDE

AV	allège vitrée		sèche serviette
BSO	volet brise-soleil		radiateur
GC	garde-corps	F	réfrigérateur
	soffite/faux-plafond	LV	lave vaisselle
ETEL	gaine techn. élec. du logt	LL	lave linge
PL	placard	C	cuisson
- - -	retombée de poutre	TRI	tri sélectif
LC	linéaire complémentaire	VR	volets roulants
	fenêtre fixe		porte fenêtre ouvrants à la française
	fenêtre coulissante		

Indice 1 14 Octobre 2022

Echelle 0 50 100 200cm


**EMERGE**

**FRESH**  
ARCHITECTURES


**QUARTUS**  
LA VILLE AVEC VUE SUR DEJAN

# PASSAGE DE CHÂTEAUDUN

PASSAGE DE CHÂTEAUDUN  
92100 - BOULOGNE-BILLANCOURT

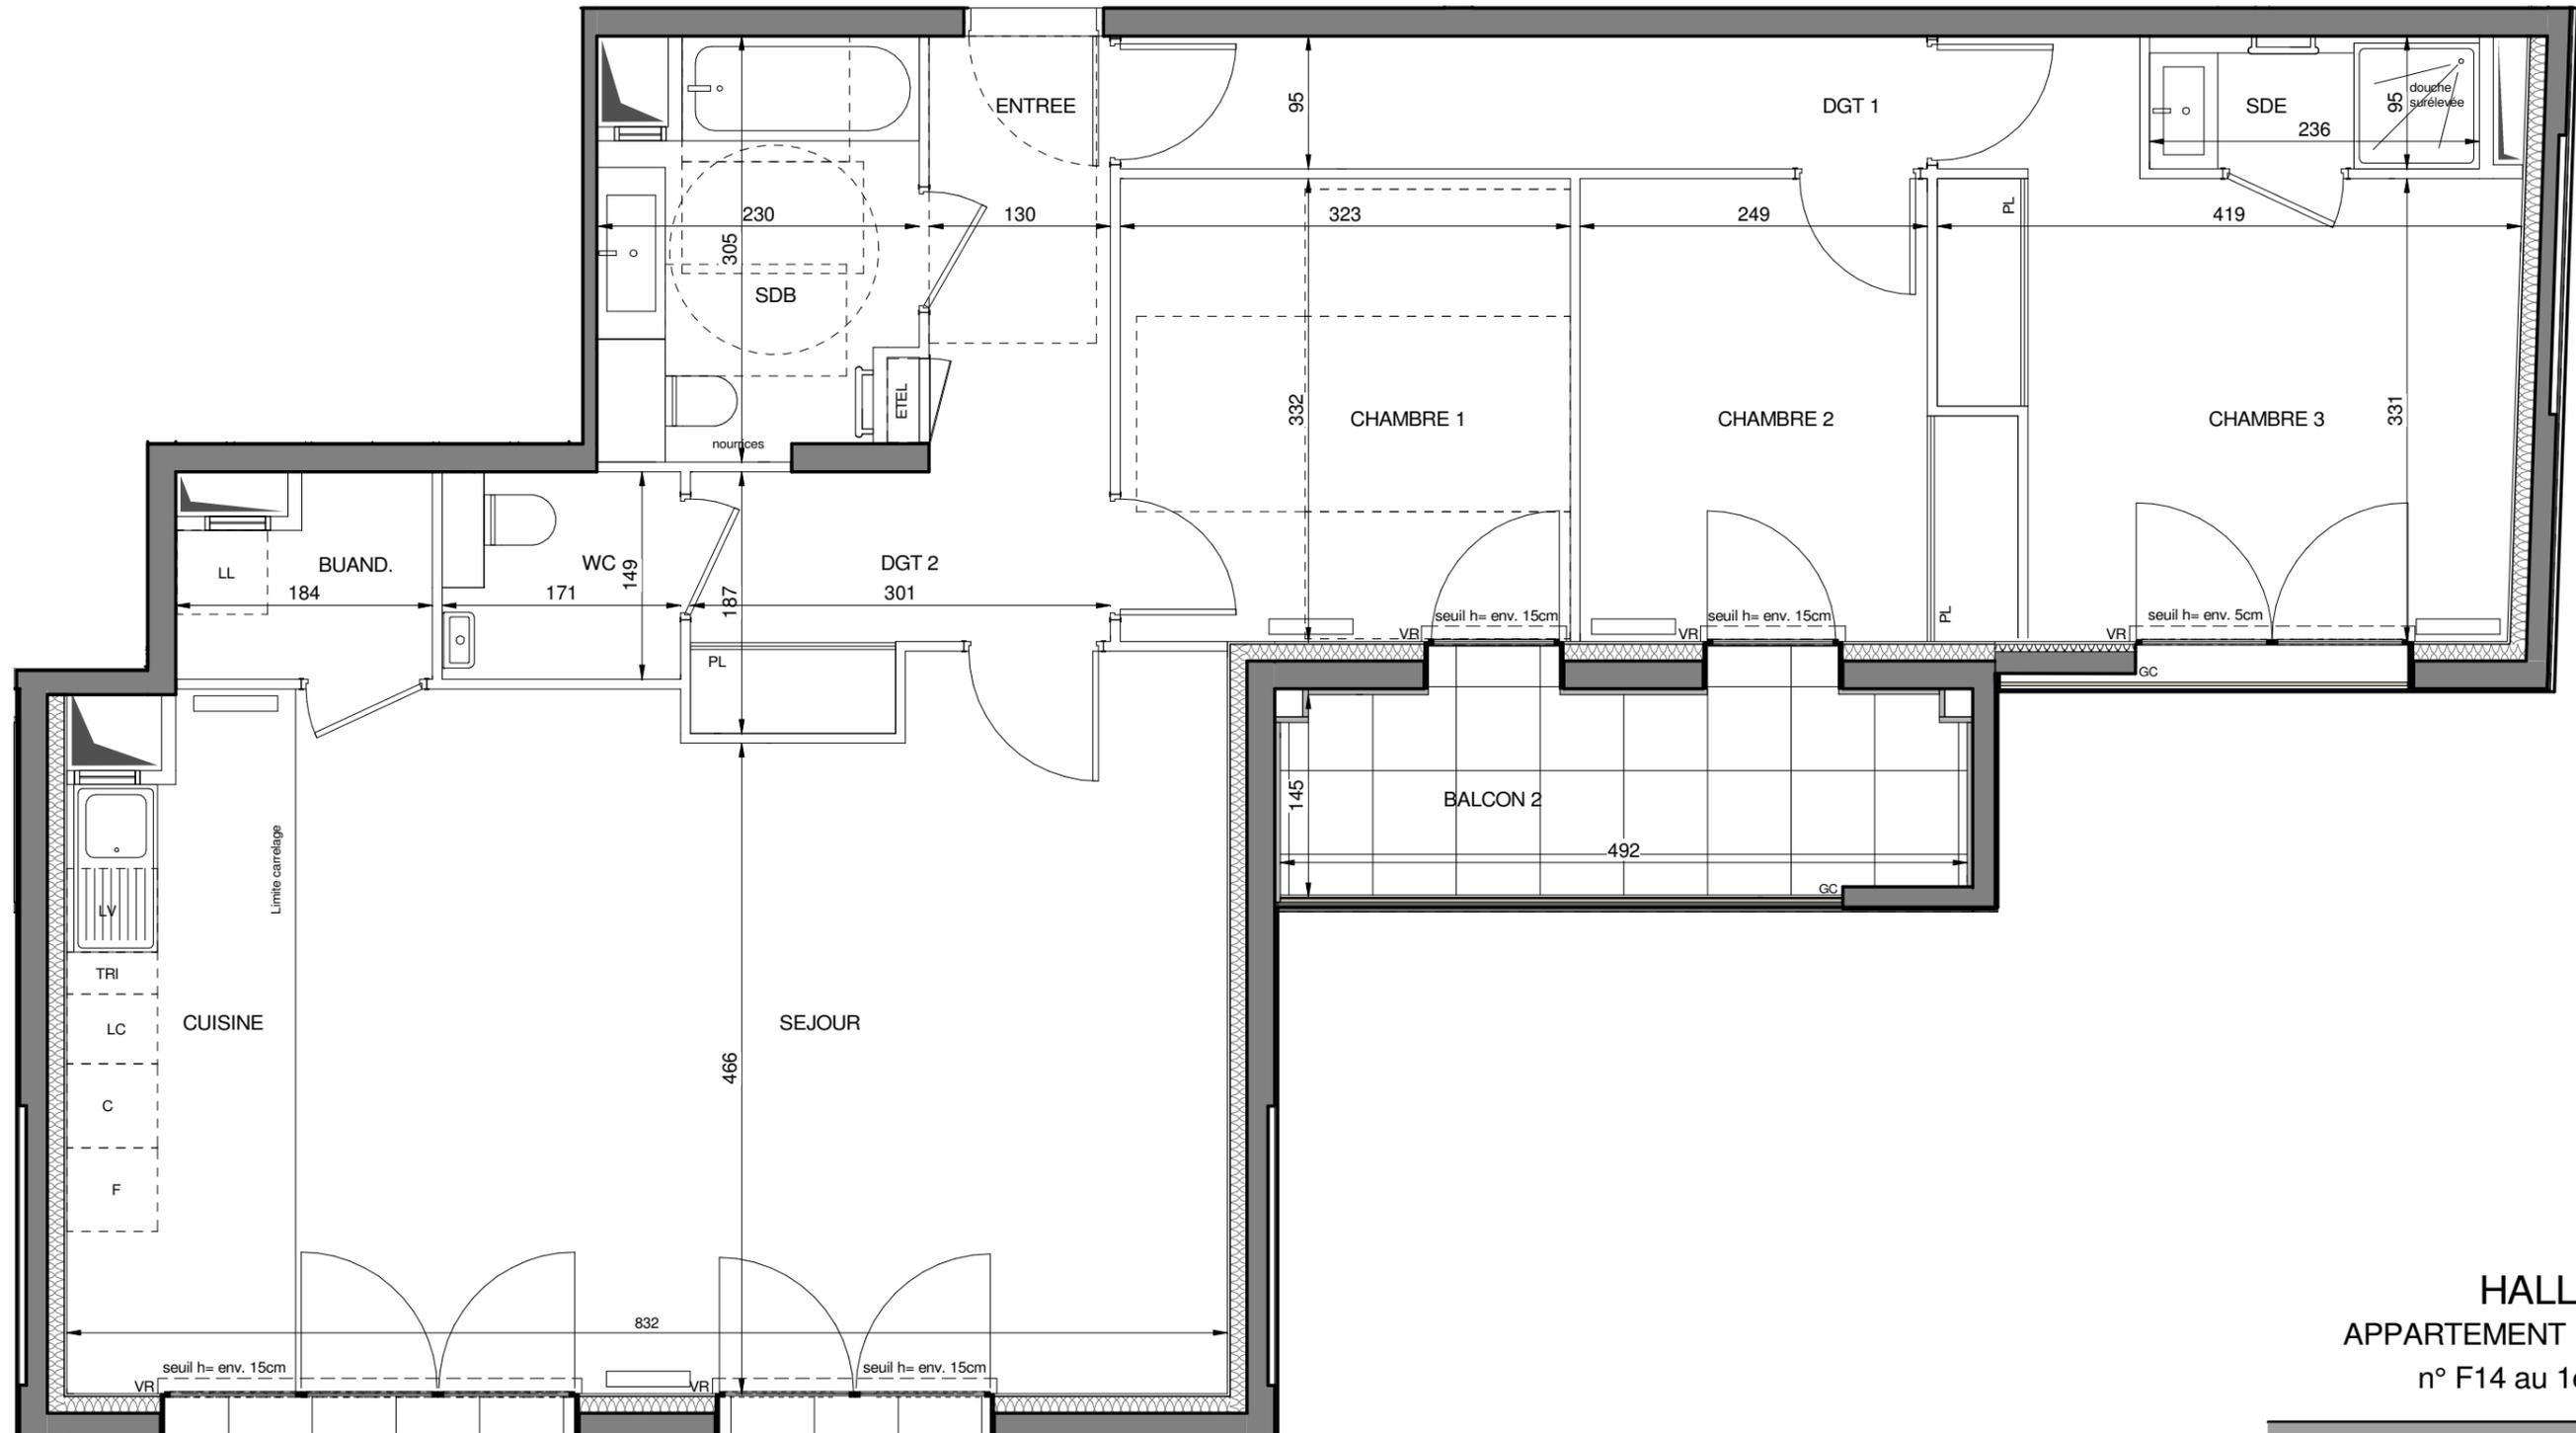

HALL F  
APPARTEMENT DE 4 PIECES  
n° F14 au 1er étage

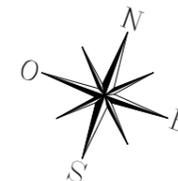

Indice 0 14 Octobre 2022

Echelle 0 50 100 200cm

EMERIGE

FRESH  
ARCHITECTURES

QUARTUS  
LA VILLE OÙ CHACUN VEUT SON QUARTIER

Nota : Les surfaces des placards sont comprises dans celles des pièces où ils se situent. Des modifications sont susceptibles d'être apportées à ce plan en fonction des nécessités techniques et réglementaires de la réalisation, tant en ce qui concerne les dimensions libres que l'équipement. Les soffites, faux-plafonds, retombées, gaines techniques, canalisations, trappes de visite, descentes d'eaux pluviales, équipements électriques, ne sont pas systématiquement représentés ou le sont à titre indicatif. Les dimensions et les implantations des appareils de chauffage, lorsqu'ils sont représentés, sont indicatifs et seront soumis à la conformité de l'étude thermique.