



# PASSAGE DE CHÂTEAUDUN

PASSAGE DE CHÂTEAUDUN  
92100 - BOULOGNE-BILLANCOURT

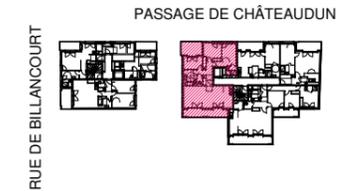

## HALL F APPARTEMENT DE 4 PIECES n° F11 au 1er étage

ENTREE	3.47 m <sup>2</sup>
SEJOUR	33.46 m <sup>2</sup>
CUISINE	7.55 m <sup>2</sup>
CHAMBRE 1	15.71 m <sup>2</sup>
CHAMBRE 2	10.83 m <sup>2</sup>
CHAMBRE 3	10.84 m <sup>2</sup>
SALLE DE BAIN	7.85 m <sup>2</sup>
SALLE D'EAU	2.73 m <sup>2</sup>
WC	2.30 m <sup>2</sup>
DEGAGEMENT	5.24 m <sup>2</sup>
<b>SURFACE TOTALE HABITABLE</b>	<b>99.98 m<sup>2</sup></b>
TERRASSE	10.67 m <sup>2</sup>
BALCON	12.66 m <sup>2</sup>
<b>SURFACE TOTALE HABITABLE ET ANNEXE</b>	<b>123.31 m<sup>2</sup></b>

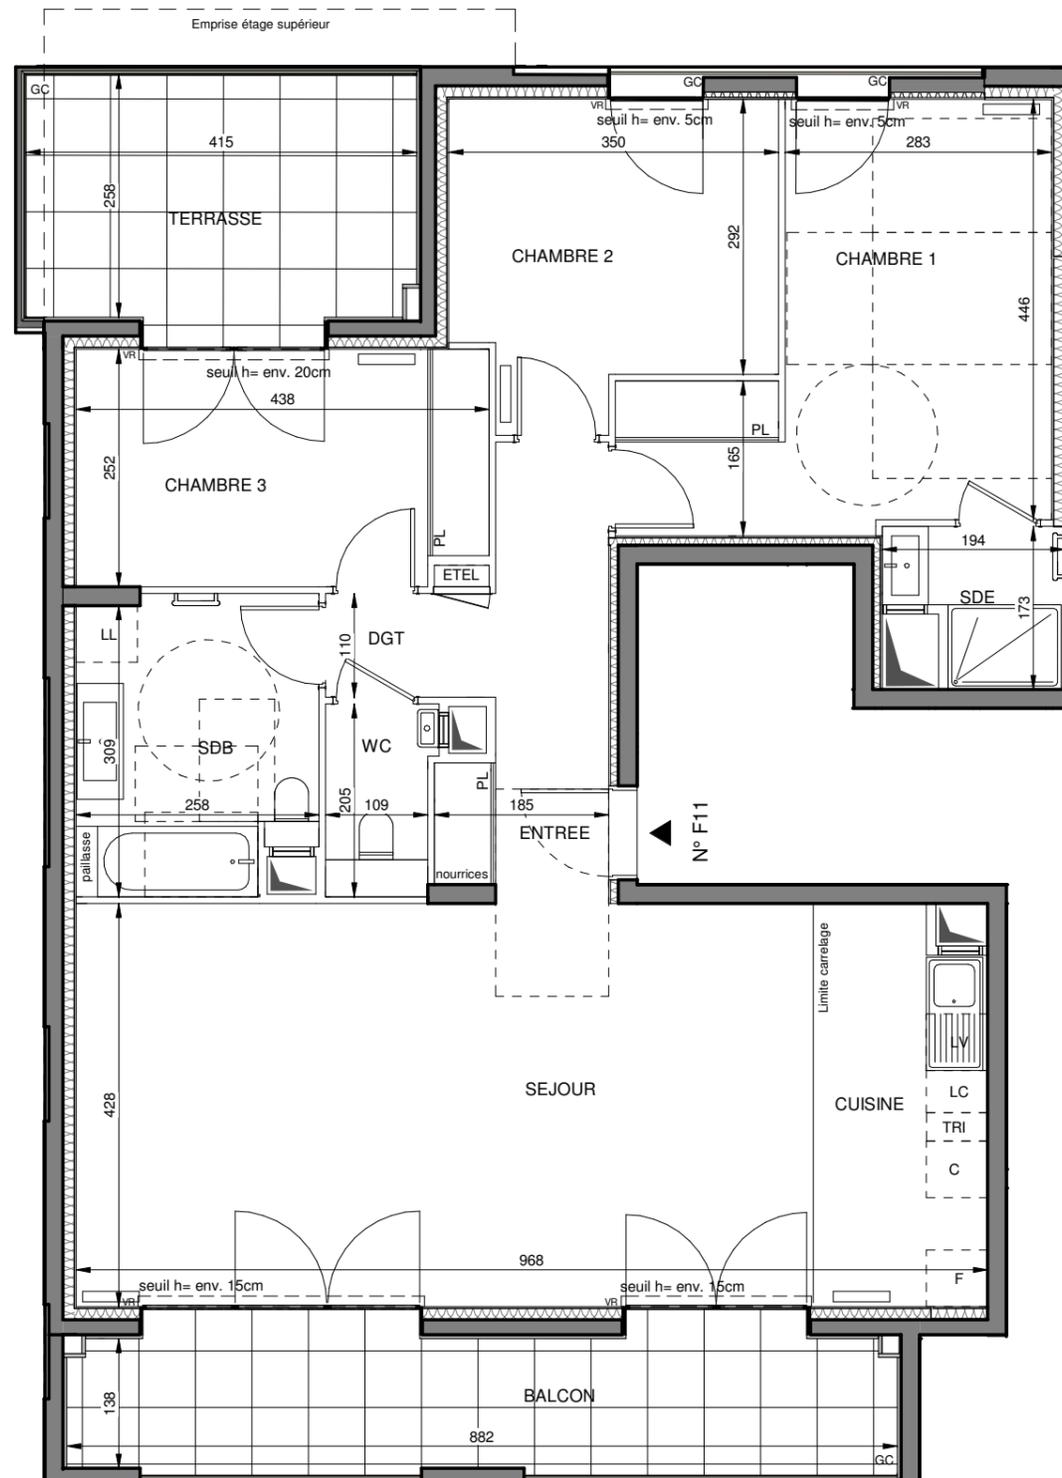

Conformément à la réglementation, ce plan est

PMR

EVOLUTIF

Nota : Les surfaces des placards sont comprises dans celles des pièces où ils se situent. Des modifications sont susceptibles d'être apportées à ce plan en fonction des nécessités techniques et réglementaires de la réalisation, tant en ce qui concerne les dimensions libres que l'équipement. Les soffites, faux-plafonds, retombées, gaines techniques, canalisations, trappes de visite, descentes d'eaux pluviales, équipements électriques, ne sont pas systématiquement représentés ou le sont à titre indicatif. Les dimensions et les implantations des appareils de chauffage, lorsqu'ils sont représentés, sont indicatifs et seront soumis à la conformité de l'étude thermique. La forme des jardins (pente, talus...) n'est pas toujours représentée ou l'est à titre indicatif. La végétation éventuellement représentée n'est pas contractuelle.

### LEGENDE

AV	allège vitrée		sèche serviette
BSO	volet brise-soleil		radiateur
GC	garde-corps	F	réfrigérateur
	soffite/faux-plafond	LV	lave vaisselle
ETEL	gaine techn. elec. du logt	LL	lave linge
PL	placard	C	cuisson
- - -	retombée de poutre	TRI	tri sélectif
LC	linéaire complémentaire	VR	volets roulants
	fenêtre fixe		porte fenêtre ouvrants à la française
	fenêtre coulissante		

Indice 1 14 Octobre 2022  
Echelle 0 50 100 200cm


EMERGE

FRESH ARCHITECTURES

QUARTUS LA VILLE AVEC VUE SUR VERDUN


# PASSAGE DE CHÂTEAUDUN

PASSAGE DE CHÂTEAUDUN  
92100 - BOULOGNE-BILLANCOURT

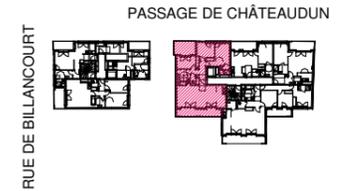

**HALL F**  
APPARTEMENT DE 4 PIECES  
n° F11 au 1er étage

2/2

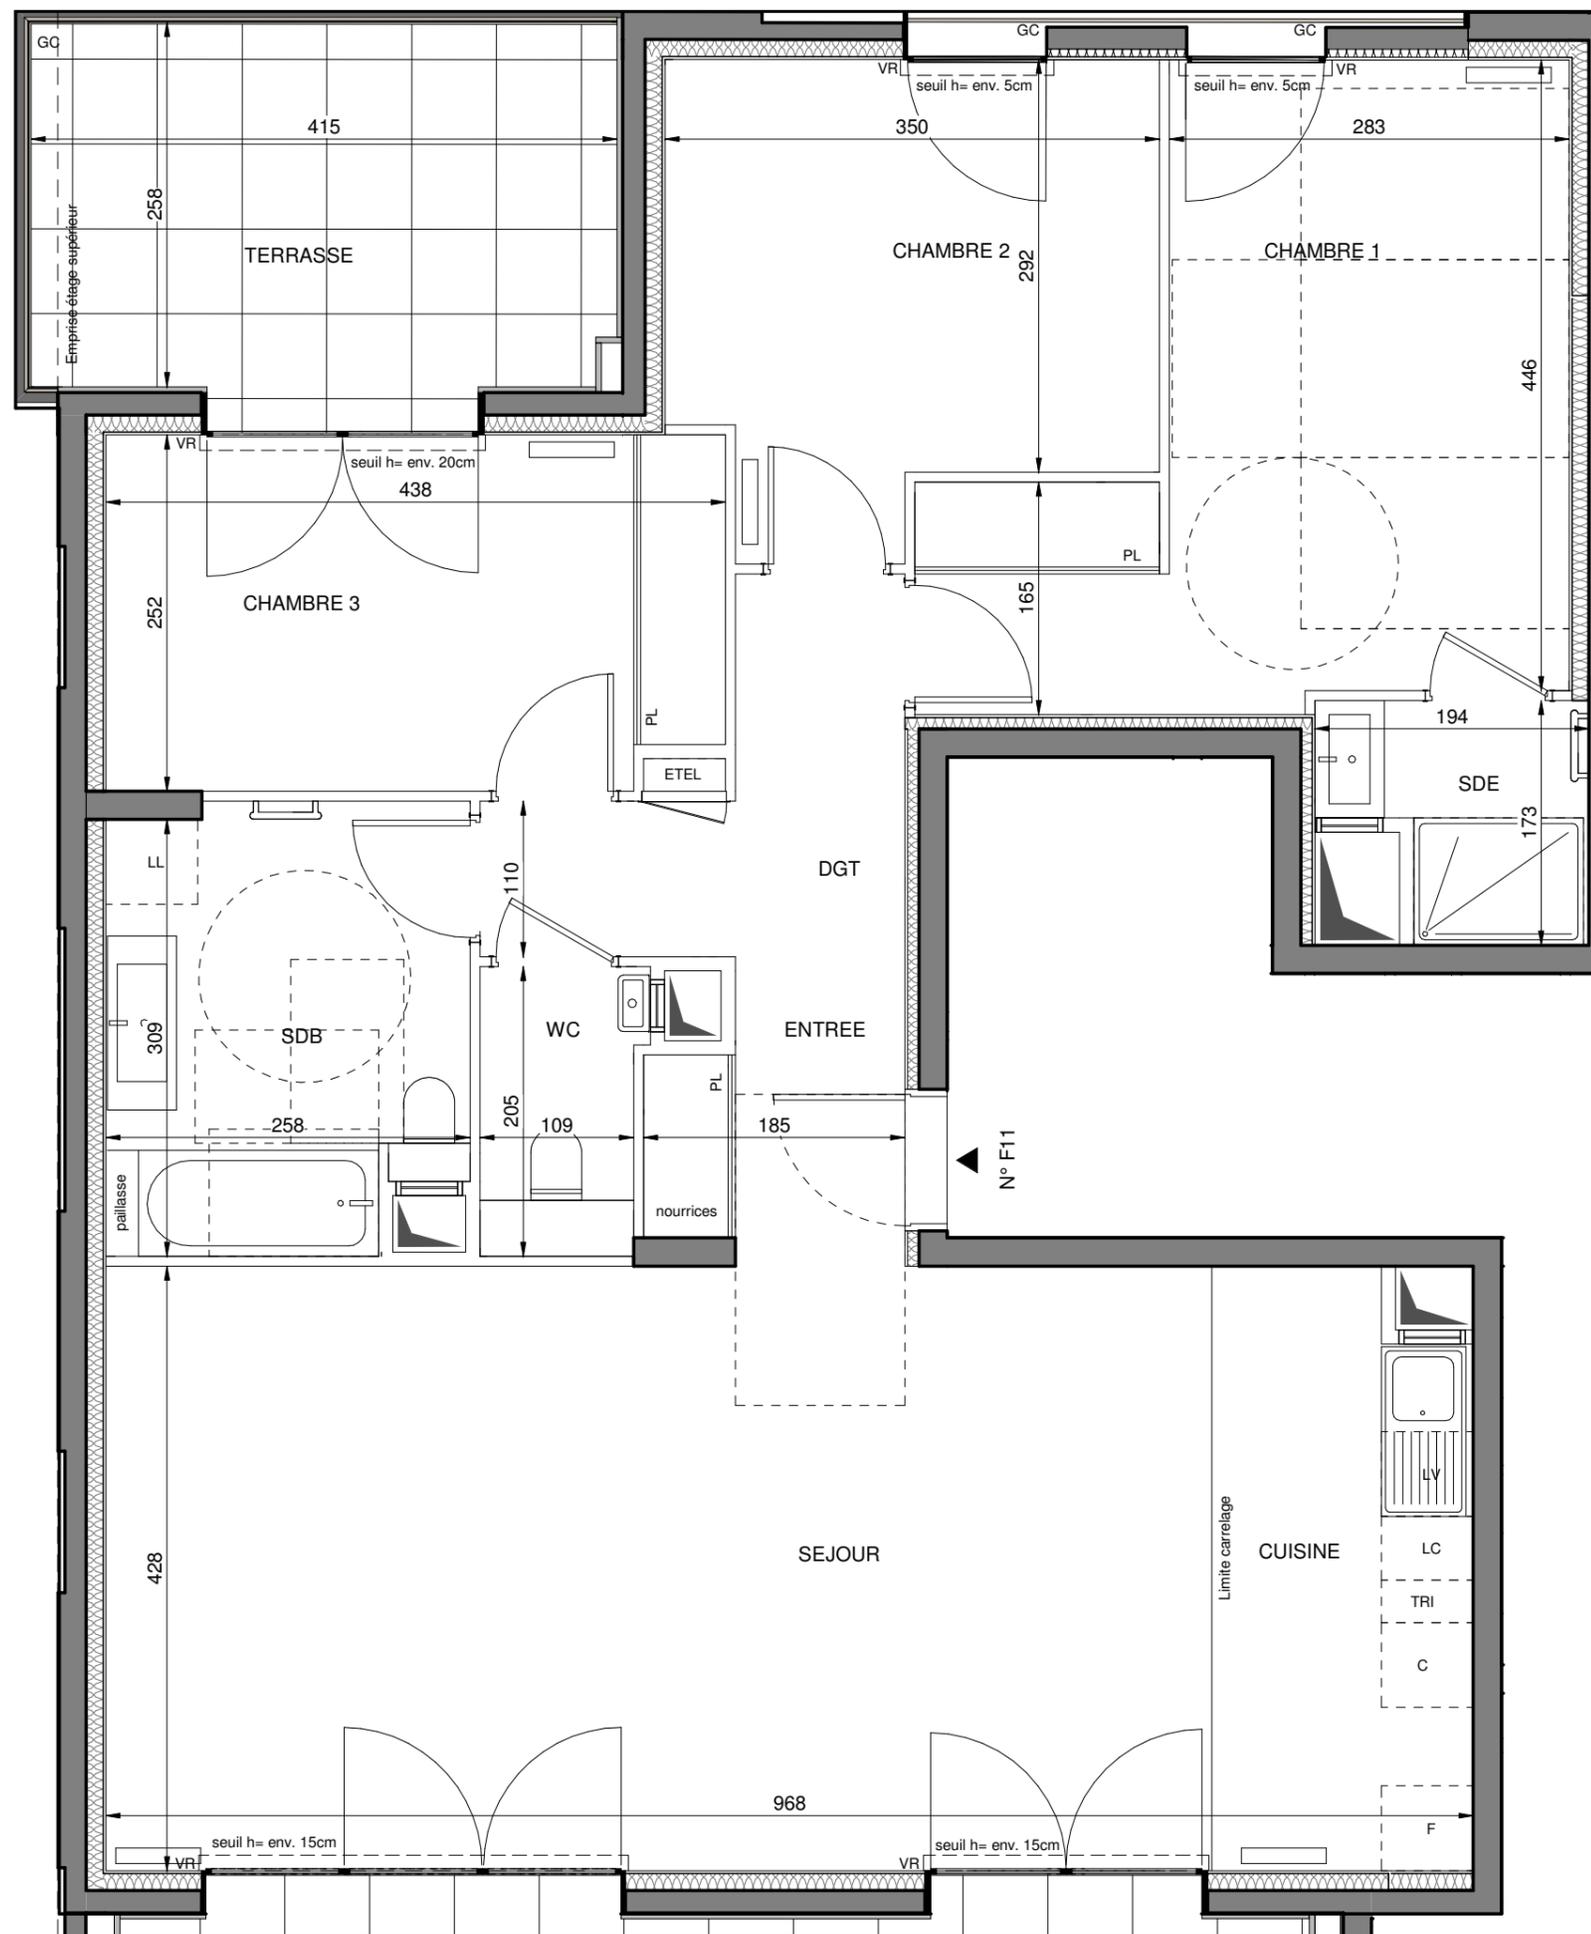

Indice 0 14 Octobre 2022  
Echelle 0 50 100 200cm

**EMERGE**

**FRESH**  
ARCHITECTURES

**QUARTUS**  
LA VILLE AVEC VUE SUR DEMAIN

Nota : Les surfaces des placards sont comprises dans celles des pièces où ils se situent. Des modifications sont susceptibles d'être apportées à ce plan en fonction des nécessités techniques et réglementaires de la réalisation, tant en ce qui concerne les dimensions libres que l'équipement. Les soffites, faux-plafonds, retombées, gaines techniques, canalisations, trappes de visite, descentes d'eaux pluviales, équipements électriques, ne sont pas systématiquement représentés ou le sont à titre indicatif. Les dimensions et les implantations des appareils de chauffage, lorsqu'ils sont représentés, sont indicatifs et seront soumis à la conformité de l'étude thermique.