



PASSAGE DE CHÂTEAUDUN

PASSAGE DE CHÂTEAUDUN
92100 - BOULOGNE-BILLANCOURT

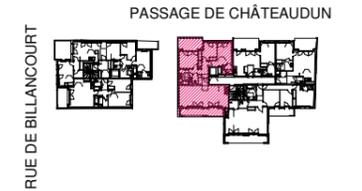

HALL F APPARTEMENT DE 4 PIECES n° F21 au 2ème étage

ENTREE	3.47 m ²
SEJOUR	33.38 m ²
CUISINE	7.55 m ²
CHAMBRE 1	15.57 m ²
CHAMBRE 2	10.15 m ²
CHAMBRE 3	13.80 m ²
SALLE DE BAIN	7.72 m ²
SALLE D'EAU	2.73 m ²
WC	2.30 m ²
DEGAGEMENT	5.24 m ²
SURFACE TOTALE HABITABLE	101.91 m²
TERRASSE	10.74 m ²
BALCON	12.51 m ²
SURFACE TOTALE HABITABLE ET ANNEXE	125.16 m²

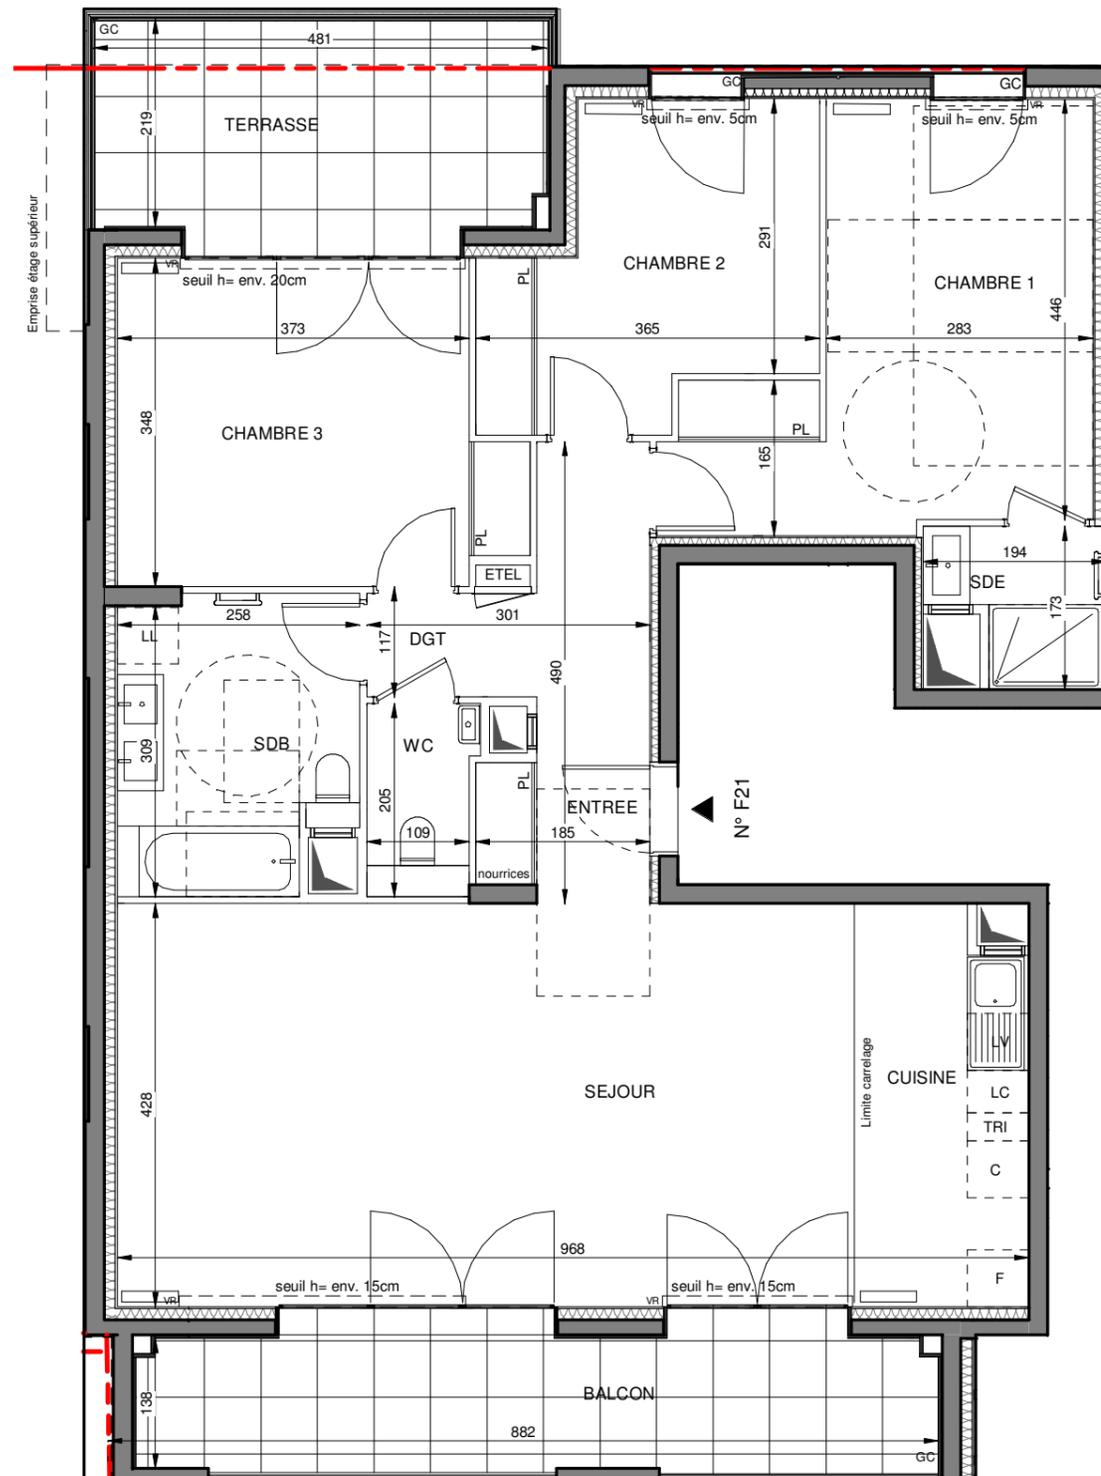

Conformément à la réglementation, ce plan est



Nota : Les surfaces des placards sont comprises dans celles des pièces où ils se situent. Des modifications sont susceptibles d'être apportées à ce plan en fonction des nécessités techniques et réglementaires de la réalisation, tant en ce qui concerne les dimensions libres que l'équipement. Les soffites, faux-plafonds, retombées, gaines techniques, canalisations, trappes de visite, descentes d'eaux pluviales, équipements électriques, ne sont pas systématiquement représentés ou le sont à titre indicatif. Les dimensions et les implantations des appareils de chauffage, lorsqu'ils sont représentés, sont indicatifs et seront soumis à la conformité de l'étude thermique. La forme des jardins (pente, talus...) n'est pas toujours représentée ou l'est à titre indicatif. La végétation éventuellement représentée n'est pas contractuelle.



LEGENDE

AV	allège vitrée		sèche serviette
BSO	volet brise-soleil		radiateur
GC	garde-corps	F	réfrigérateur
	soffite/faux-plafond	LV	lave vaisselle
ETEL	gaine techn. elec. du logt	LL	lave linge
PL	placard	C	cuisson
- - -	retombée de poutre	TRI	tri sélectif
LC	linéaire complémentaire	VR	volets roulants

	fenêtre fixe		fenêtre coulissante		porte fenêtre ouvrants à la française
--	--------------	--	---------------------	--	---------------------------------------

Indice 4 20/07/23

Echelle 0 50 100 200cm


EMERGE

FRESH
ARCHITECTURES

QUARTUS
LA VILLE POUR VOS PROJETS


PASSAGE DE CHÂTEAUDUN

PASSAGE DE CHÂTEAUDUN
92100 - BOULOGNE-BILLANCOURT

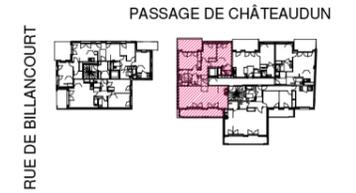

HALL F
APPARTEMENT DE 4 PIECES
n° F21 au 2ème étage

2/2

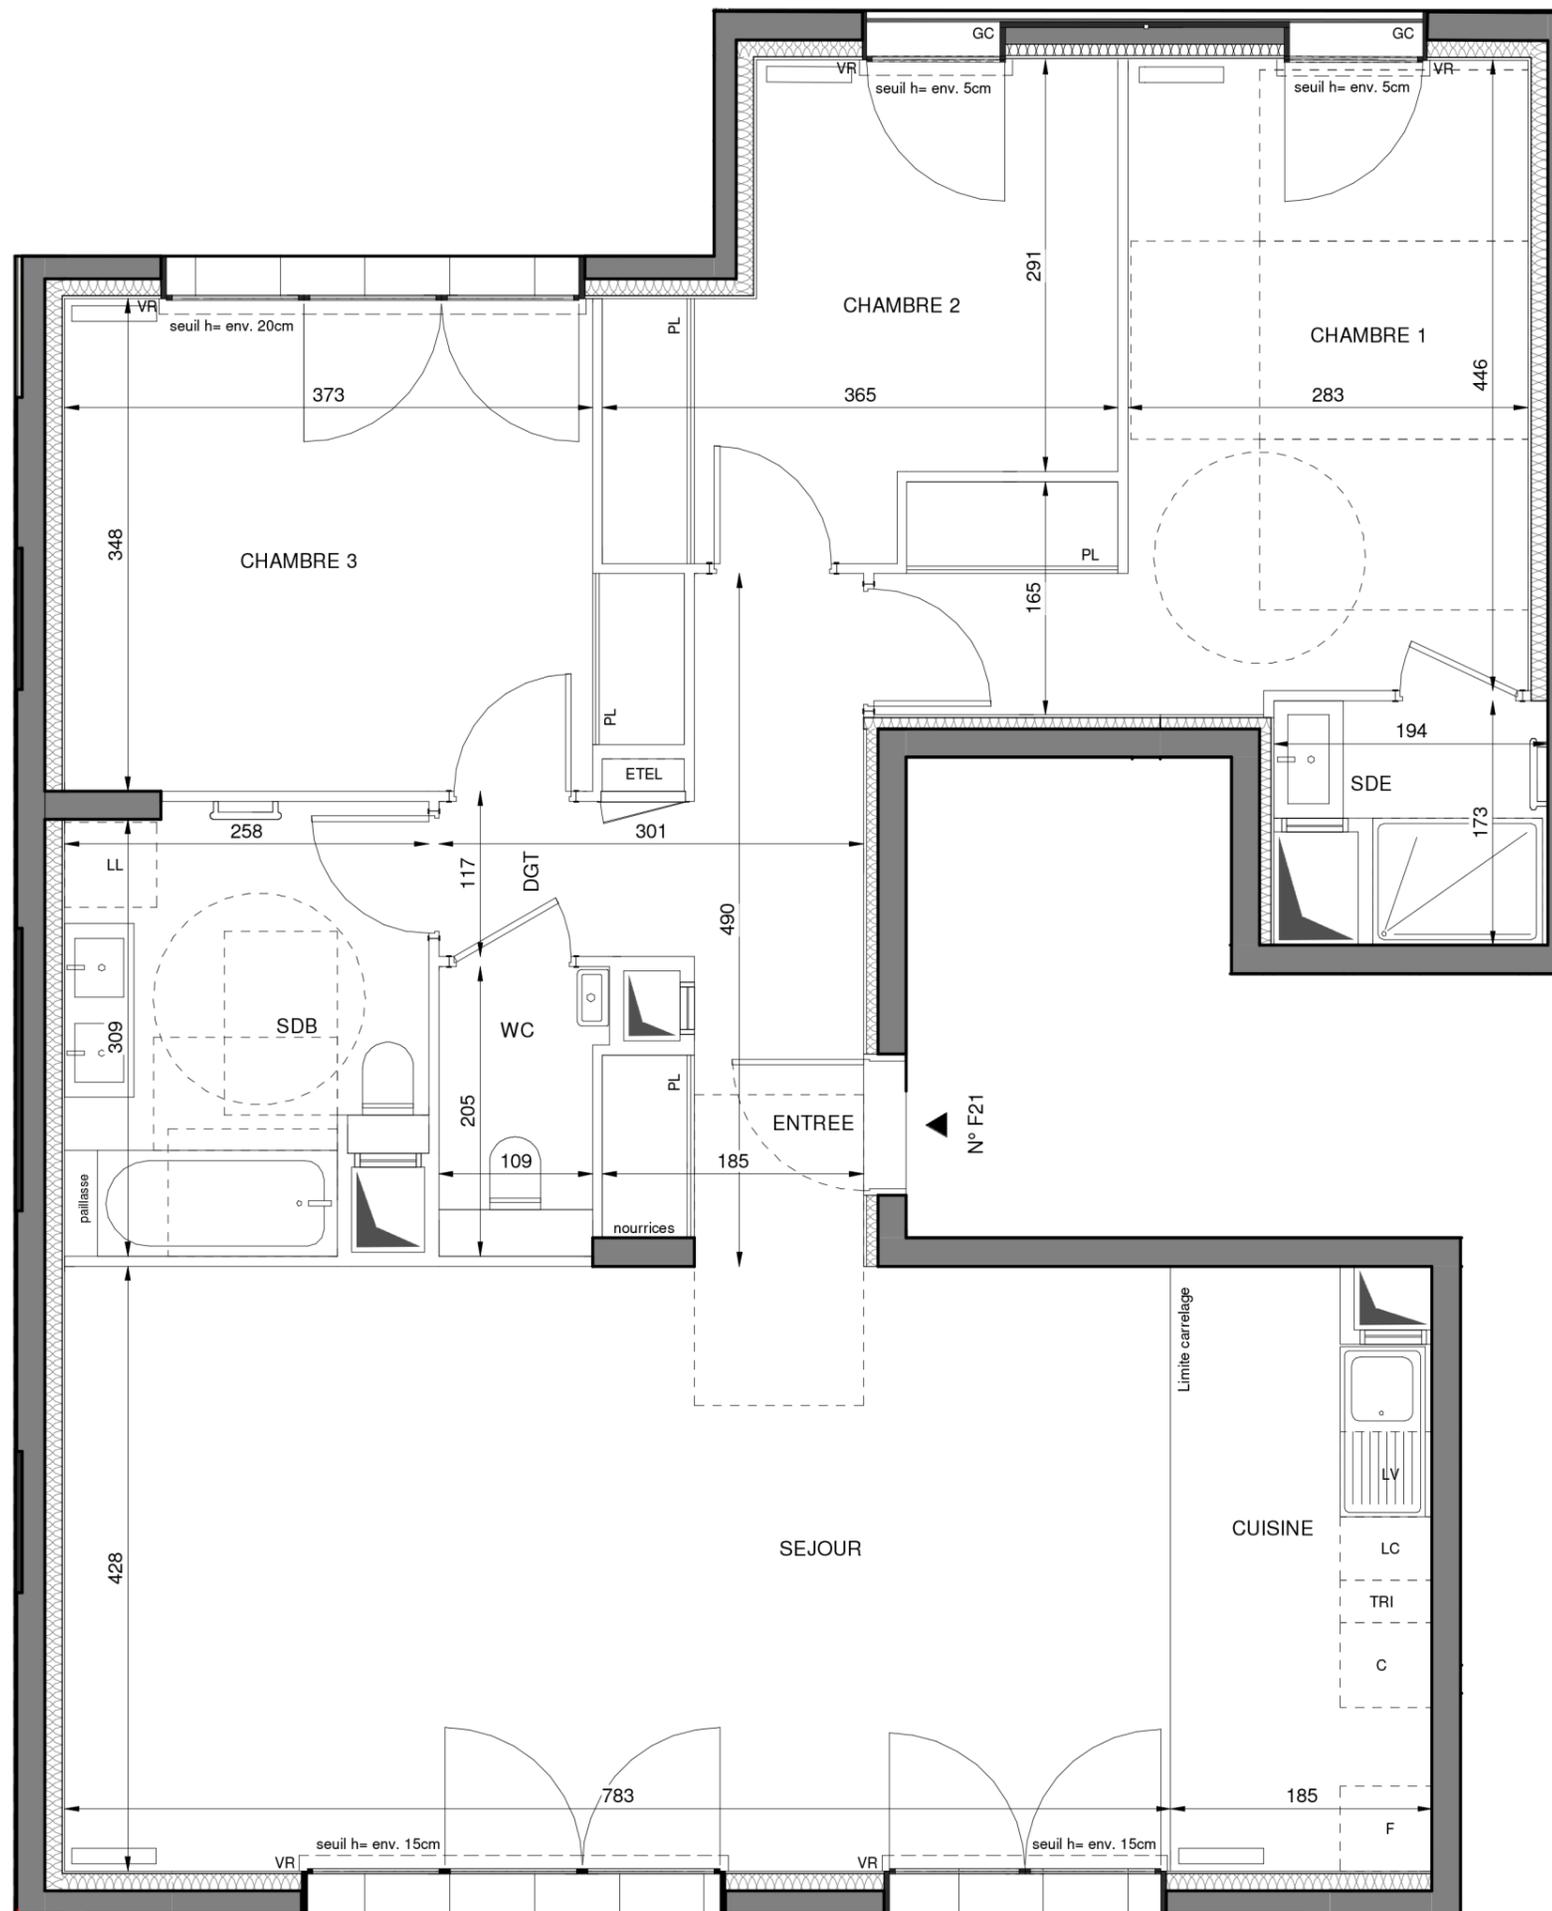

Indice 4 20/07/23
Echelle 0 50 100 200cm

Nota : Les surfaces des placards sont comprises dans celles des pièces où ils se situent. Des modifications sont susceptibles d'être apportées à ce plan en fonction des nécessités techniques et réglementaires de la réalisation, tant en ce qui concerne les dimensions libres que l'équipement. Les soffites, faux-plafonds, retombées, gaines techniques, canalisations, trappes de visite, descentes d'eaux pluviales, équipements électriques, ne sont pas systématiquement représentés ou le sont à titre indicatif. Les dimensions et les implantations des appareils de chauffage, lorsqu'ils sont représentés, sont indicatifs et seront soumis à la conformité de l'étude thermique.

EMERIGE

FRESH ARCHITECTURES

QUARTUS LA VILLE AVEC VUE SUR DEMAIN