

PASSAGE DE CHÂTEAUDUN


PASSAGE DE CHÂTEAUDUN
92100 - BOULOGNE-BILLANCOURT



RUE DE BILLANCOURT




PASSAGE DE CHÂTEAUDUN

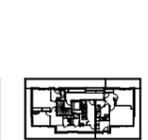


RUE D'AGUESSEAU

HALL B APPARTEMENT DE 5 PIECES n° B51 au 5ème étage


ENTREE	9.41 m ²
SEJOUR	35.11 m ²
CUISINE	7.23 m ²
CHAMBRE 1	13.17 m ²
CHAMBRE 2	12.58 m ²
CHAMBRE 3	12.03 m ²
CHAMBRE 4	12.21 m ²
SALLE DE BAIN	5.27 m ²
SALLE D'EAU	3.52 m ²
SALLE D'EAU	2.50 m ²
WC 1	2.57 m ²
WC 2	2.27 m ²
RANGEMENT	1.99 m ²
BUANDERIE	5.23 m ²
DEGAGEMENT 1	13.84 m ²
DEGAGEMENT 2	7.69 m ²
ESPACE DE LOISIRS	4.63 m ²
SURFACE TOTALE HABITABLE	151.25 m²
TERRASSE 1	49.79 m ²
TERRASSE 2	86.86 m ²
TERRASSE 3	29.22 m ²
SURFACE TOTALE HABITABLE ET ANNEXE	317.12 m²

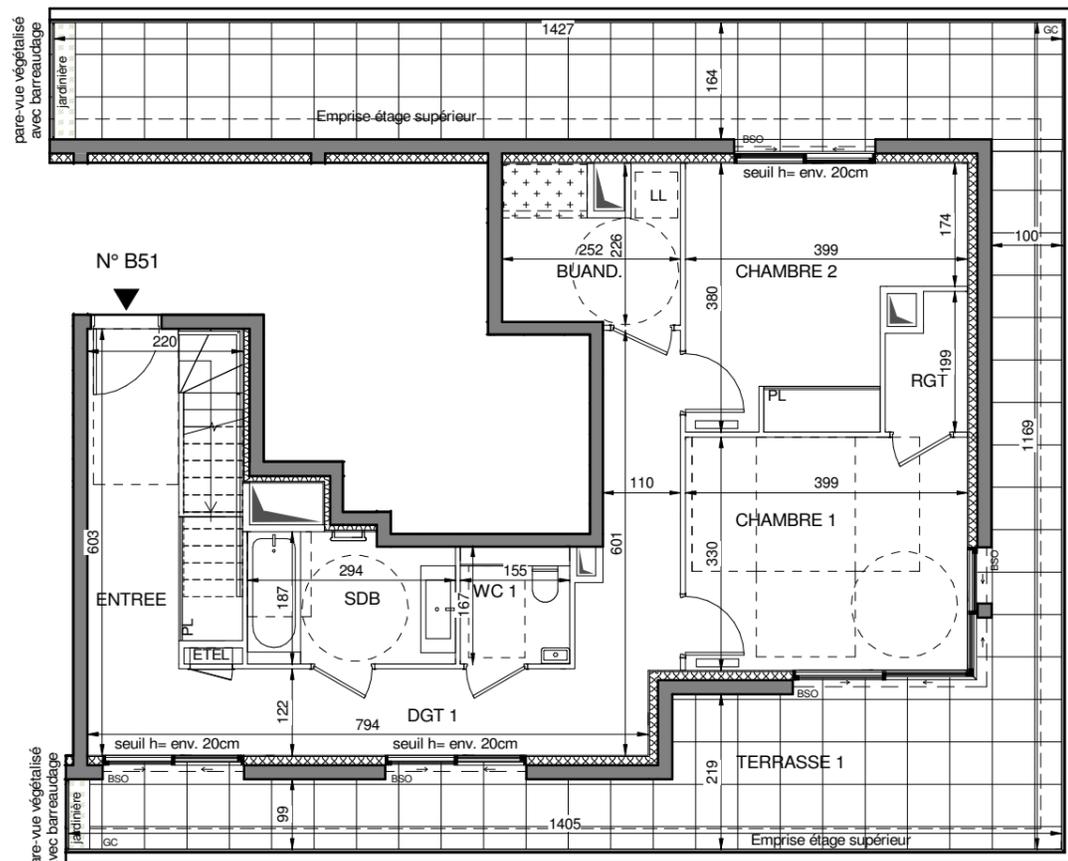


NIVEAU BAS

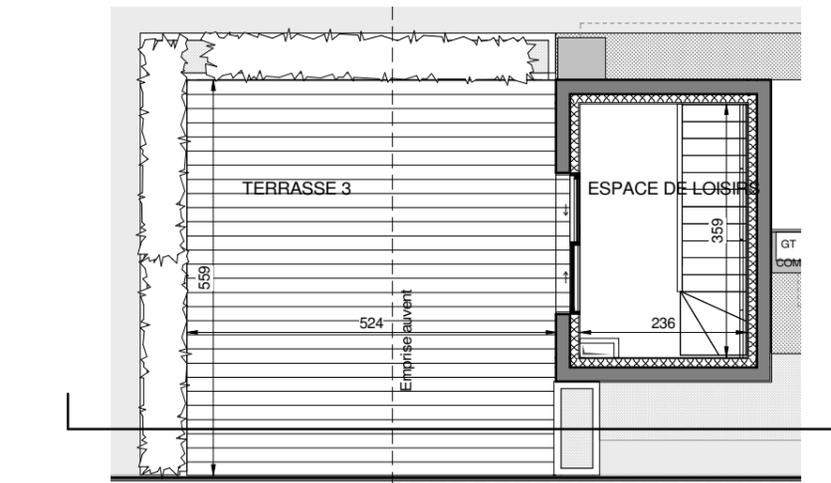

TERRASSE

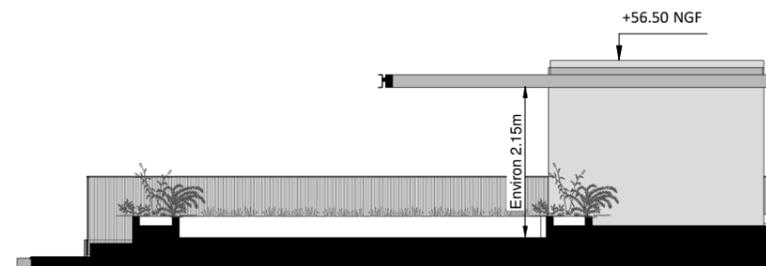

COUPE DE PRINCIPE

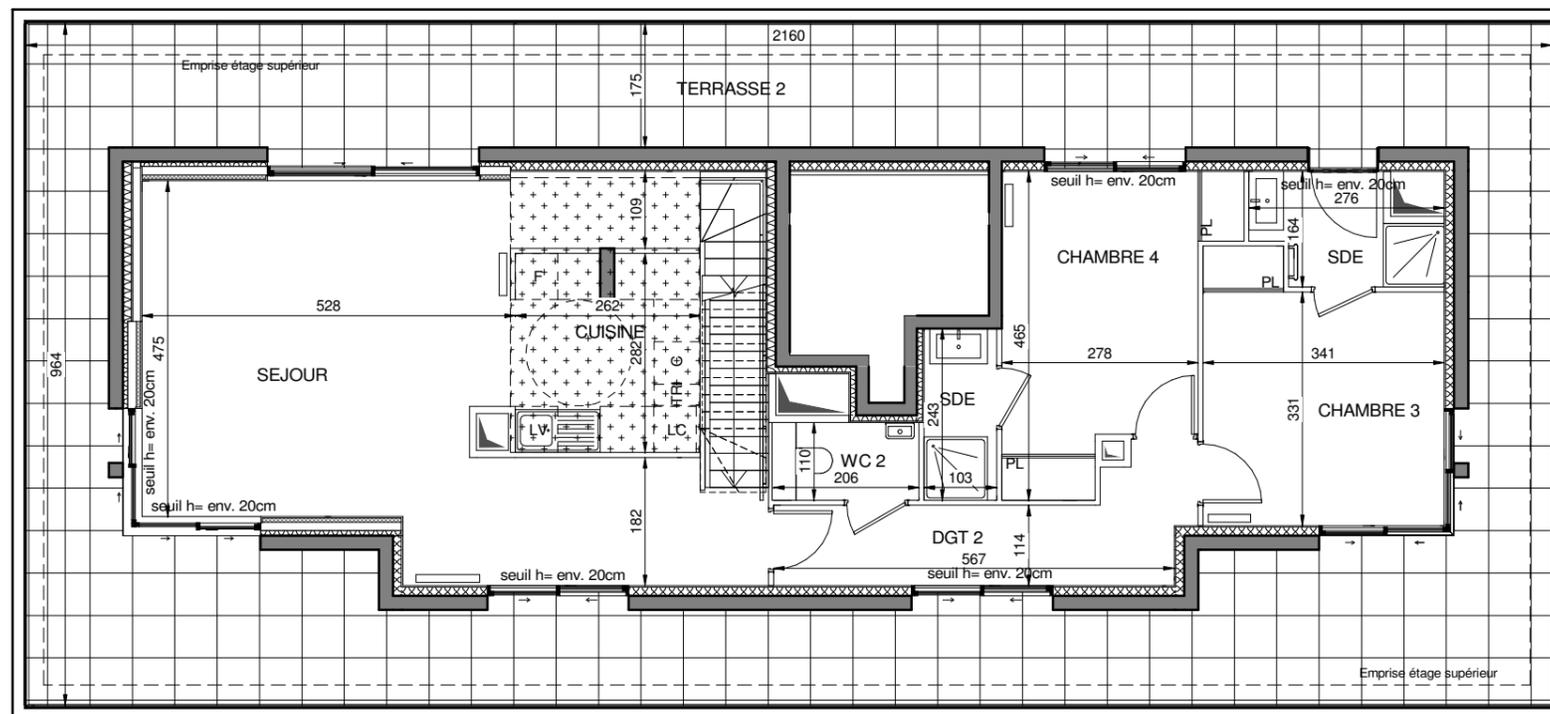

NIVEAU HAUT

Conformément à la réglementation, ce plan est

PMR

EVOLUTIF



LEGENDE

AV	allège vitrée		sèche serviette
BSO	volet brise-soleil		radiateur
GC	garde-corps	F	réfrigérateur
	soffite/faux-plafond	LV	lave vaisselle
ETEL	gaine techn. elec. du logt	LL	lave linge
PL	placard	C	cuisson
- - -	retombée de poutre	TRI	tri sélectif
LC	linéaire complémentaire	VR	volets roulants

	fenêtre fixe		fenêtre coulissante		porte fenêtre ouvrants à la française
--	--------------	--	---------------------	--	---------------------------------------

Indice 1 14 Octobre 2022

Echelle 0 50 100 200cm

EMERGE


FRESH ARCHITECTURES

QUARTUS LA VILLE AVEC VUE SUR DEJAN

Nota : Les surfaces des placards sont comprises dans celles des pièces où ils se situent. Des modifications sont susceptibles d'être apportées à ce plan en fonction des nécessités techniques et réglementaires de la réalisation, tant en ce qui concerne les dimensions libres que l'équipement. Les soffites, faux-plafonds, retombées, canalisations, trappes de visite, descentes d'eaux pluviales, équipements électriques, ne sont pas systématiquement représentés ou le sont à titre indicatif. Les dimensions et les implantations des appareils de chauffage, lorsqu'ils sont représentés, sont indicatifs et seront soumis à la conformité de l'étude thermique. La forme des jardins (pente, talus...) n'est pas toujours représentée ou l'est à titre indicatif. La végétation éventuellement représentée n'est pas contractuelle.

PASSAGE DE CHÂTEAUDUN


PASSAGE DE CHÂTEAUDUN
92100 - BOULOGNE-BILLANCOURT

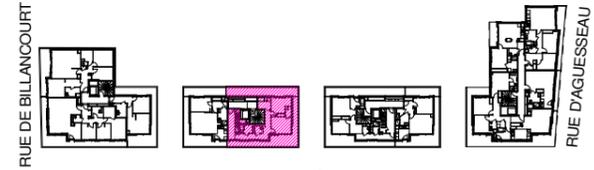

PASSAGE DE CHÂTEAUDUN

HALL B
APPARTEMENT DE 5 PIECES
n° B51 duplex bas au 5ème étage

2/4

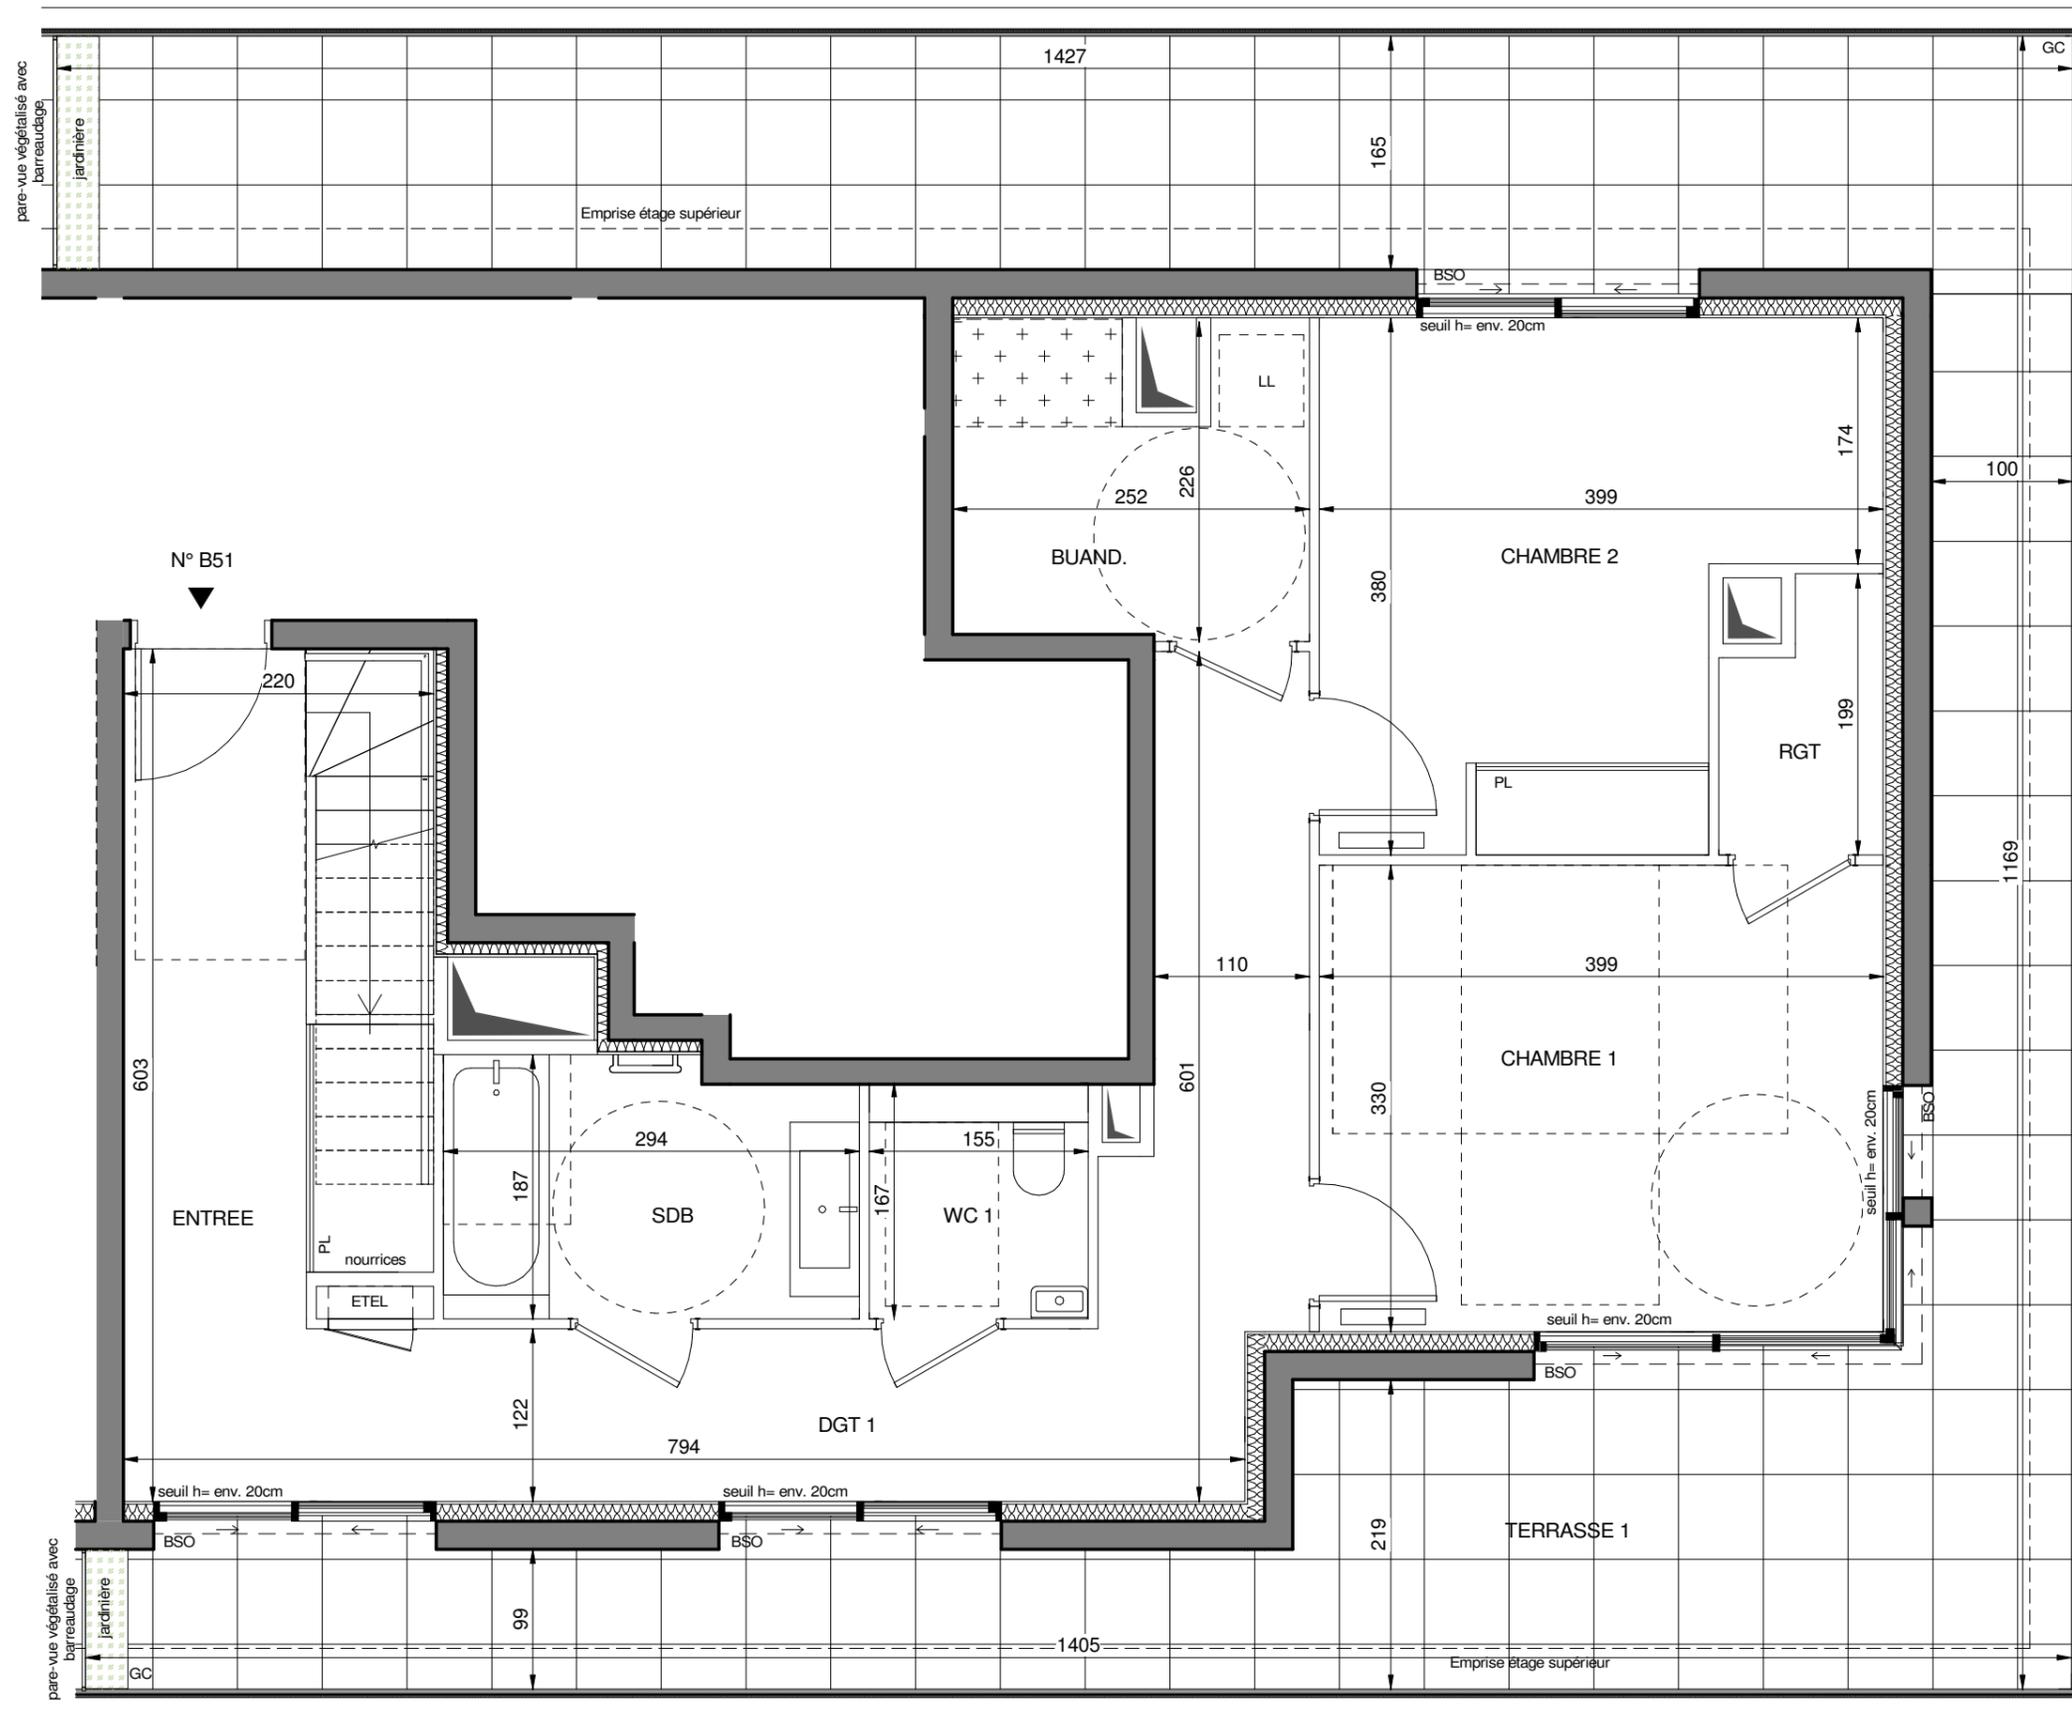

Indice 0 14 Octobre 2022
Echelle 0 50 100 200cm

Nota : Les surfaces des placards sont comprises dans celles des pièces où ils se situent. Des modifications sont susceptibles d'être apportées à ce plan en fonction des nécessités techniques et réglementaires de la réalisation, tant en ce qui concerne les dimensions libres que l'équipement. Les soffites, faux-plafonds, retombées, gaines techniques, canalisations, trappes de visite, descentes d'eaux pluviales, équipements électriques, ne sont pas systématiquement représentés ou le sont à titre indicatif. Les dimensions et les implantations des appareils de chauffage, lorsqu'ils sont représentés, sont indicatifs et seront soumis à la conformité de l'étude thermique.


EMERIGE

FRESH
ARCHITECTURES

QUARTUS
LA VILLE OÙ C'EST VIEUX DEMAIN

PASSAGE DE CHÂTEAUDUN

PASSAGE DE CHÂTEAUDUN
92100 - BOULOGNE-BILLANCOURT

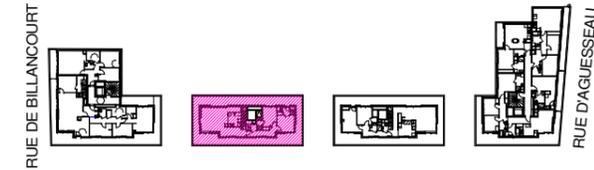


PASSAGE DE CHÂTEAUDUN

HALL B

APPARTEMENT DE 5 PIECES
n° B51 duplex haut au 6ème étage

3/4

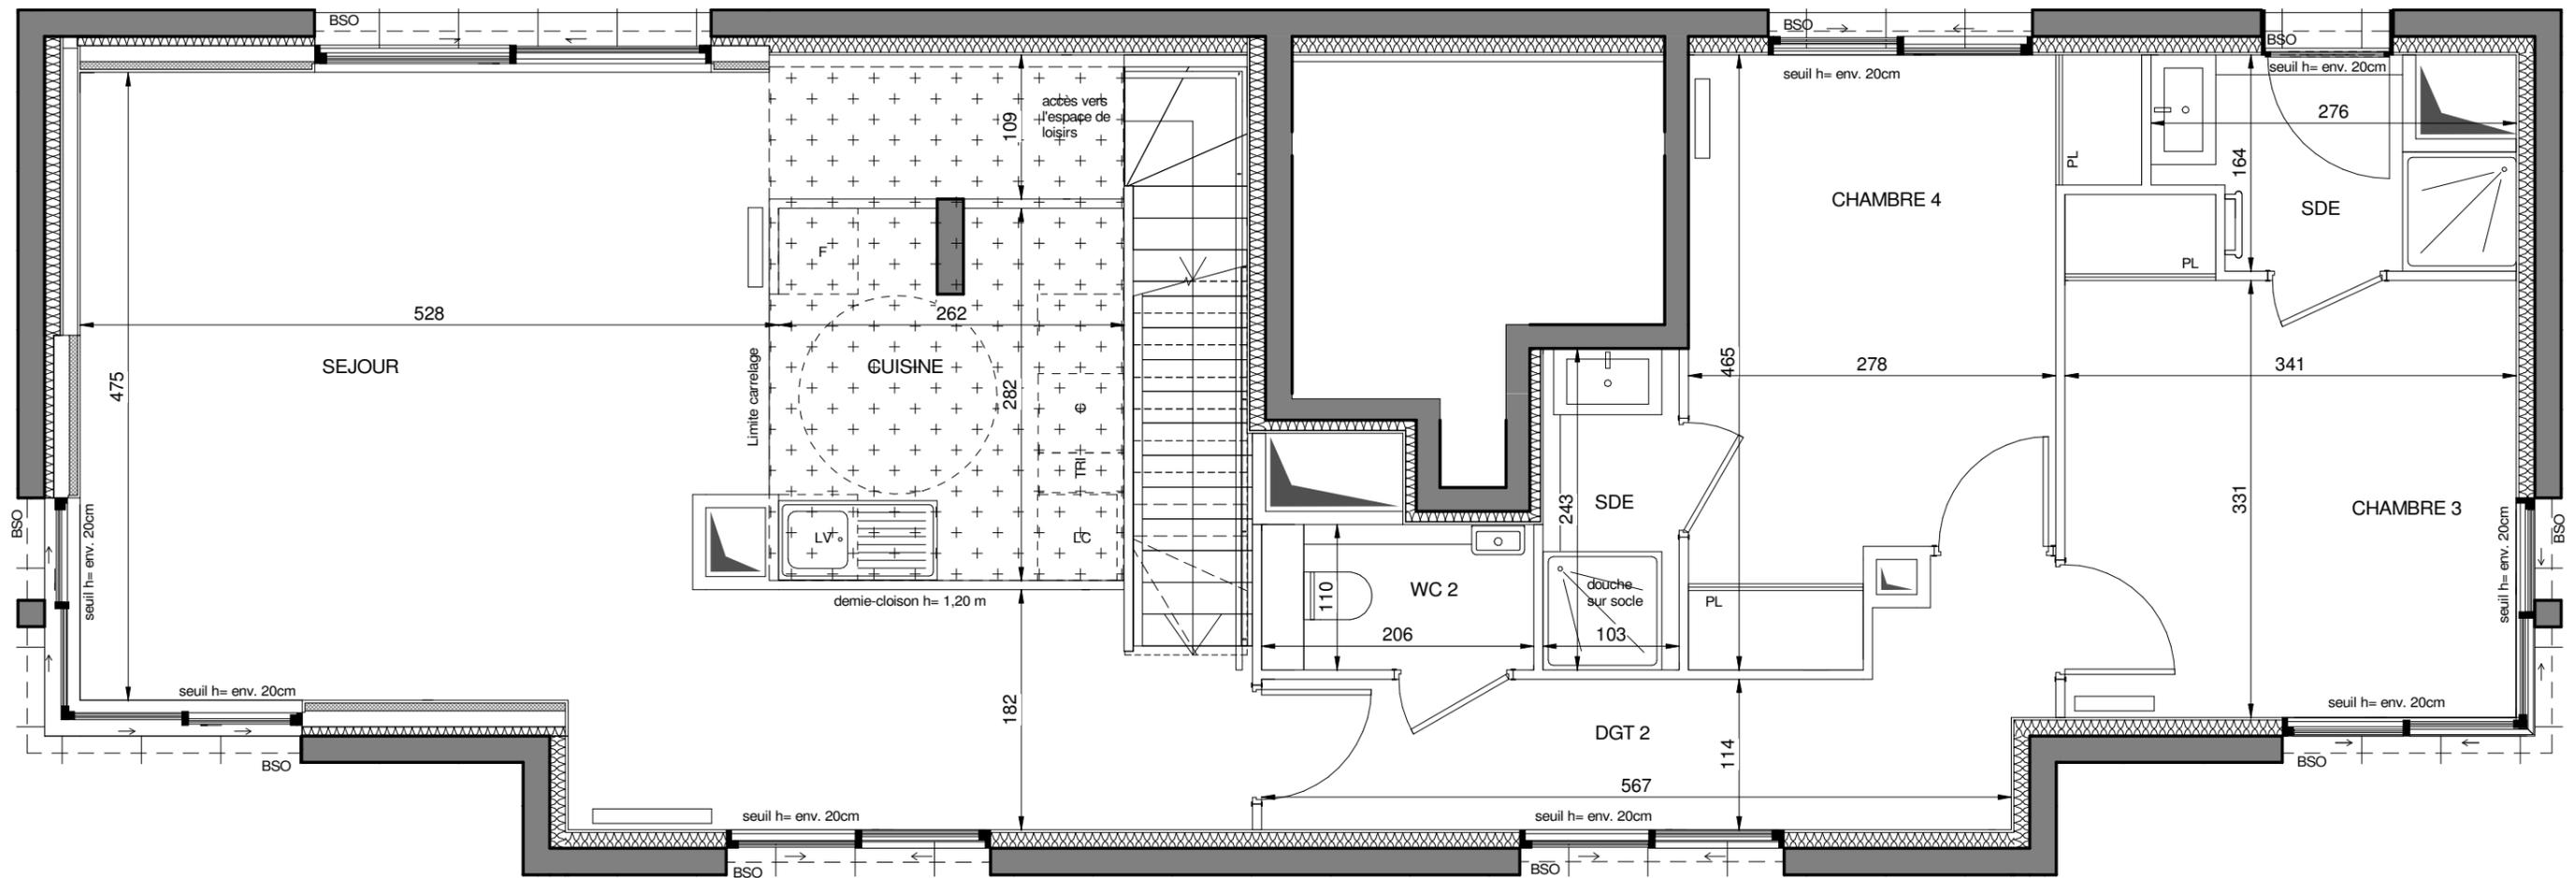

Indice 0 14 Octobre 2022

Echelle 0 50 100 200cm

Nota : Les surfaces des placards sont comprises dans celles des pièces où ils se situent. Des modifications sont susceptibles d'être apportées à ce plan en fonction des nécessités techniques et réglementaires de la réalisation, tant en ce qui concerne les dimensions libres que l'équipement. Les soffites, faux-plafonds, retombées, gaines techniques, canalisations, trappes de visite, descentes d'eaux pluviales, équipements électriques, ne sont pas systématiquement représentés ou le sont à titre indicatif. Les dimensions et les implantations des appareils de chauffage, lorsqu'ils sont représentés, sont indicatifs et seront soumis à la conformité de l'étude thermique.

EMERGE

FRESH
ARCHITECTURES


QUARTUS
LA VILLE OÙ C'EST VIEUX DEMAIN

PASSAGE DE CHÂTEAUDUN


PASSAGE DE CHÂTEAUDUN
92100 - BOULOGNE-BILLANCOURT



RUE DE BILLANCOURT

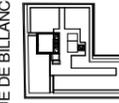


PASSAGE DE CHÂTEAUDUN

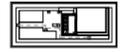

RUE D'AGUESSEAU

HALL B
APPARTEMENT DE 5 PIECES
n° B51 terrasse au 7ème étage

4/4

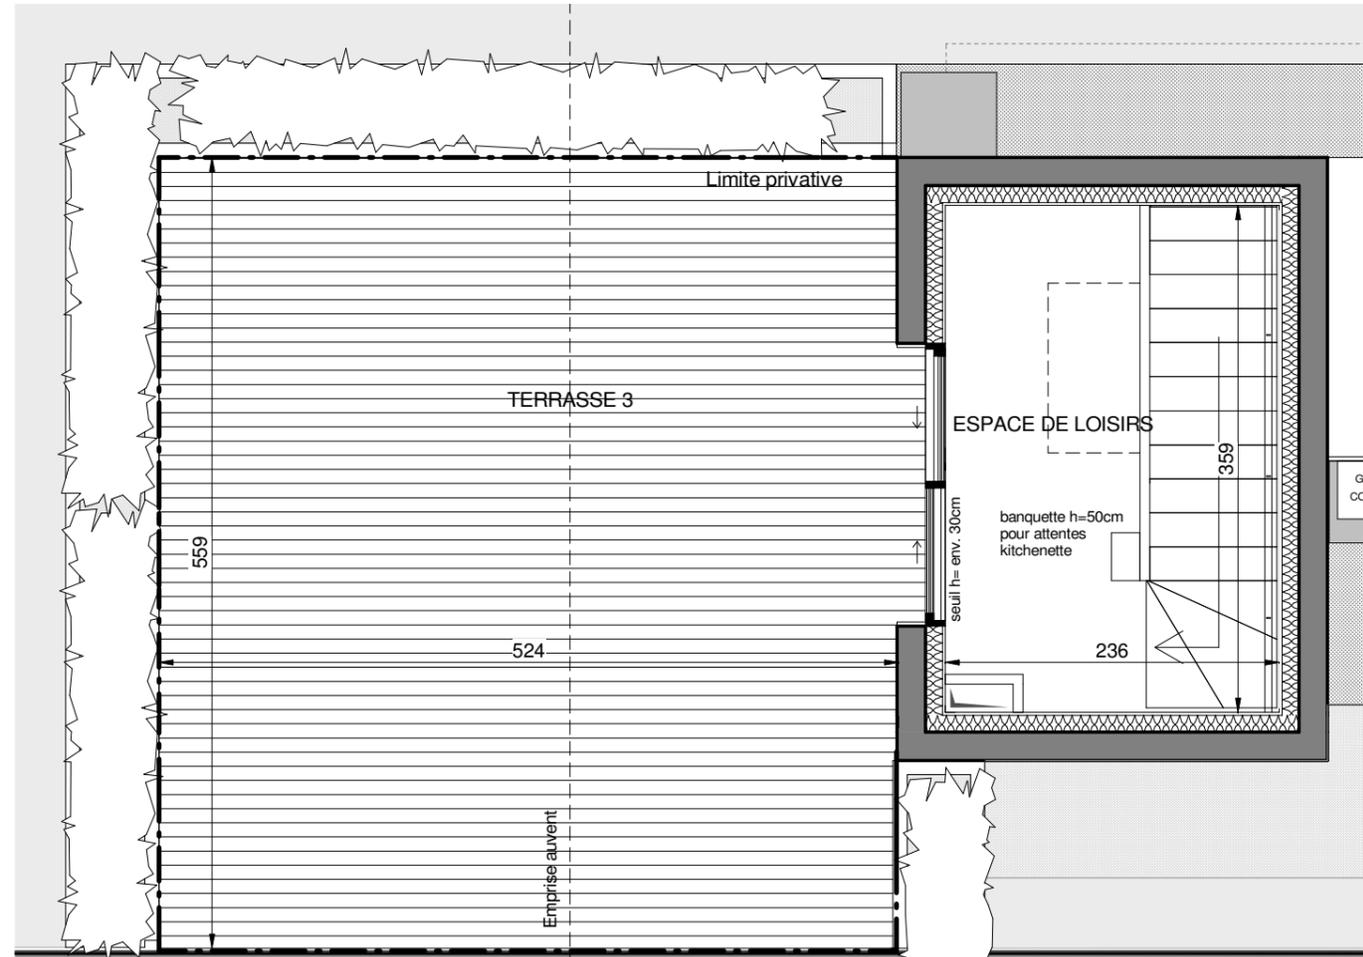

Indice 0 14 Octobre 2022

Echelle 0 50 100 200cm

EMERGE

FRESH
ARCHITECTURES

QUARTUS
LA VILLE AVEC UNE SUIVIE DÉDIÉE

Nota : Les surfaces des placards sont comprises dans celles des pièces où ils se situent. Des modifications sont susceptibles d'être apportées à ce plan en fonction des nécessités techniques et réglementaires de la réalisation, tant en ce qui concerne les dimensions libres que l'équipement. Les soffites, faux-plafonds, retombées, gaines techniques, canalisations, trappes de visite, descentes d'eaux pluviales, équipements électriques, ne sont pas systématiquement représentés ou le sont à titre indicatif. Les dimensions et les implantations des appareils de chauffage, lorsqu'ils sont représentés, sont indicatifs et seront soumis à la conformité de l'étude thermique.