



PASSAGE DE CHÂTEAUDUN

PASSAGE DE CHÂTEAUDUN
92100 - BOULOGNE-BILLANCOURT

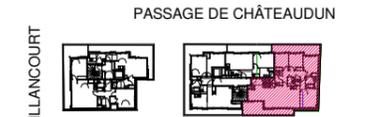


HALL F APPARTEMENT DE 5 PIECES n°F63 au 6ème étage

ENTREE	2.87 m ²
SEJOUR/CUISINE	38.21 m ²
CHAMBRE 1	14.96 m ²
CHAMBRE 2	9.02 m ²
CHAMBRE 3	9.17 m ²
CHAMBRE 4	11.19 m ²
SALLE DE BAIN	4.38 m ²
SALLE D'EAU	3.53 m ²
WC 1	2.34 m ²
WC 2	1.11 m ²
RANGEMENT	2.02 m ²
ESPACE DE LOISIRS	9.99 m ²
DEGAGEMENT	7.12 m ²
SURFACE TOTALE HABITABLE	115.91 m²
TERRASSE 1	15.11 m ²
TERRASSE 2	12.41 m ²
TERRASSE 3	55.17 m ²
SURFACE TOTALE HABITABLE ET ANNEXE	198.60 m²

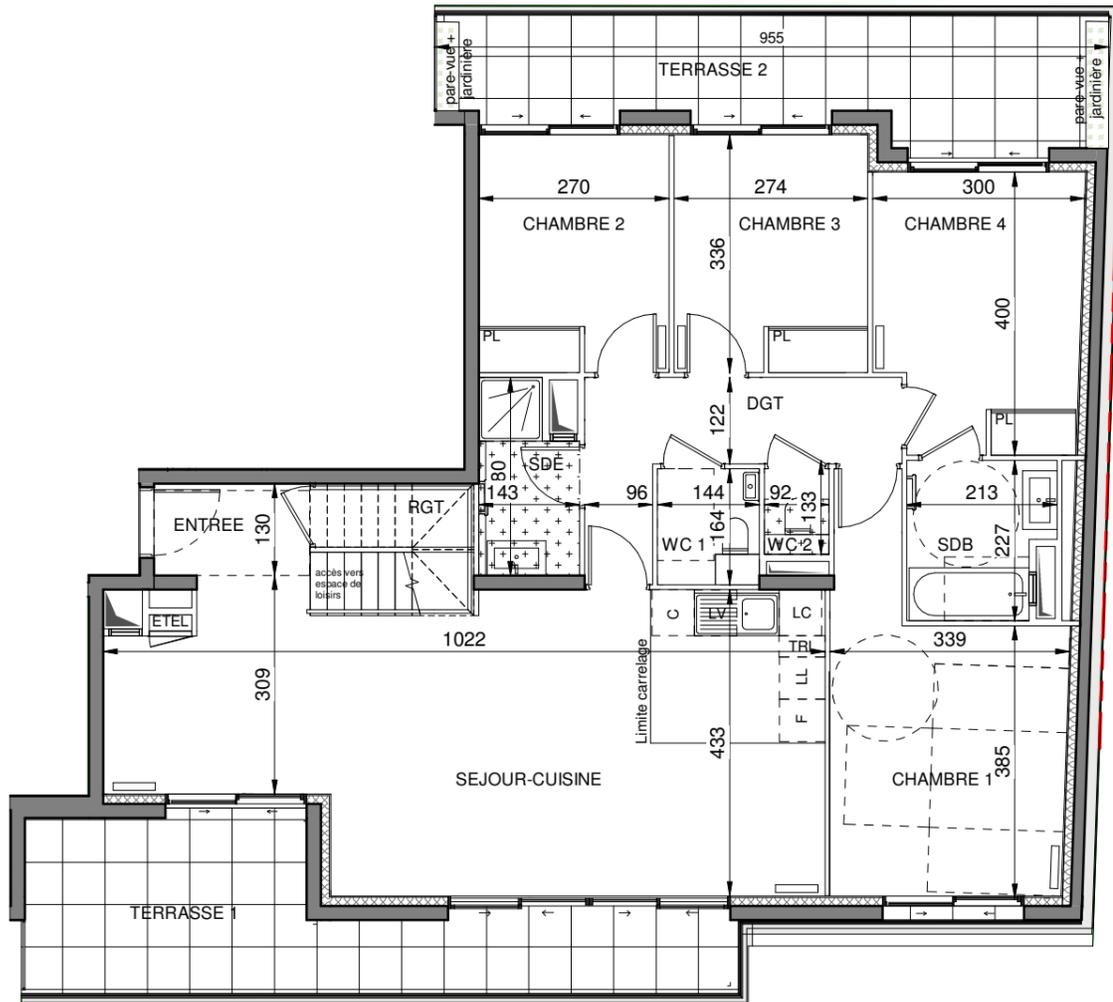

NIVEAU BAS

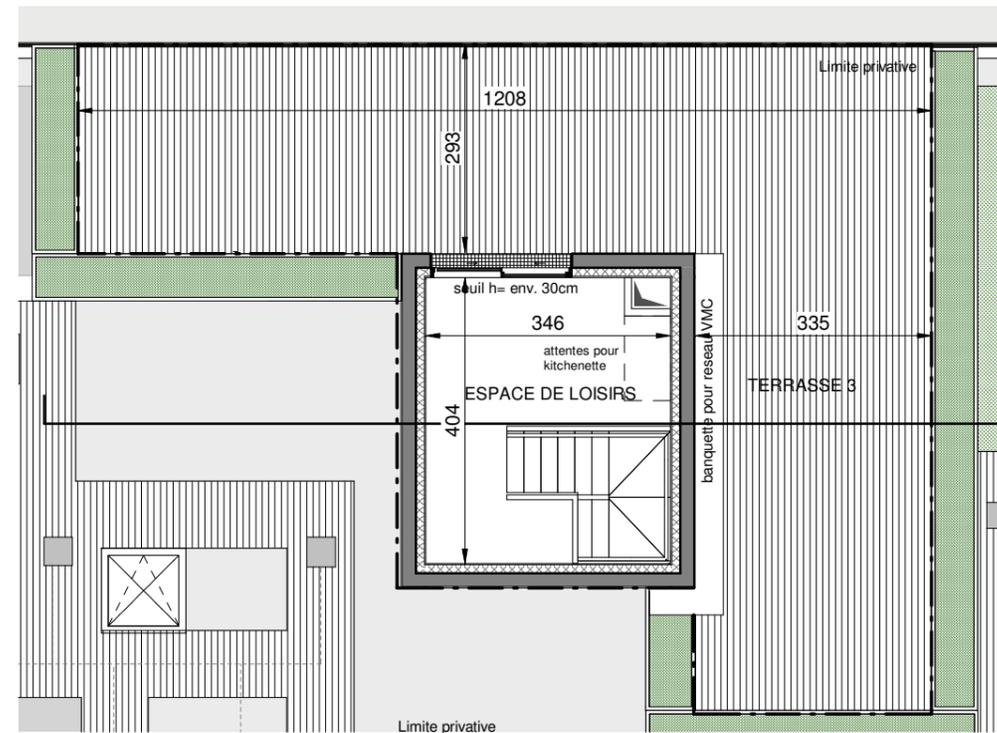

NIVEAU HAUT




COUPE DE PRINCIPE

Conformément à la réglementation, ce plan est

PMR

EVOLUTIF

Nota : Les surfaces des placards sont comprises dans celles des pièces où ils se situent. Des modifications sont susceptibles d'être apportées à ce plan en fonction des nécessités techniques et réglementaires de la réalisation, tant en ce qui concerne les dimensions libres que l'équipement. Les soffites, faux-plafonds, retombées, gaines techniques, canalisations, trappes de visite, descentes d'eaux pluviales, équipements électriques, ne sont pas systématiquement représentés ou le sont à titre indicatif. Les dimensions et les implantations des appareils de chauffage, lorsqu'ils sont représentés, sont indicatifs et seront soumis à la conformité de l'étude thermique. La forme des jardins (pente, talus...) n'est pas toujours représentée ou l'est à titre indicatif. La végétation éventuellement représentée n'est pas contractuelle.

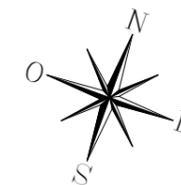

LEGENDE

AV	allège vitrée		sèche serviette
BSO	volet brise-soleil		radiateur
GC	garde-corps	F	réfrigérateur
	soffite/faux-plafond	LV	lave vaisselle
ETEL	gaine techn. élec. du logt	LL	lave linge
PL	placard	C	cuisson
- - -	retombée de poutre	TRI	tri sélectif
LC	linéaire complémentaire	VR	volets roulants

	fenêtre fixe		fenêtre coulissante		porte fenêtre ouvrants à la française
--	--------------	--	---------------------	--	---------------------------------------

Indice 4 20/07/2023

Echelle 0 50 100 200cm


EMERGE

FRESH ARCHITECTURES


QUARTUS LA VILLE AVEC VUE SUR DEJAN

PASSAGE DE CHÂTEAUDUN

PASSAGE DE CHÂTEAUDUN
92100 - BOULOGNE-BILLANCOURT

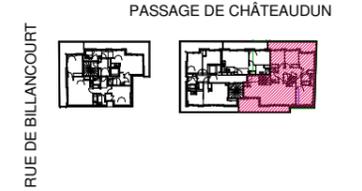

HALL F
APPARTEMENT DE 5 PIECES
n° F63 au 6ème étage

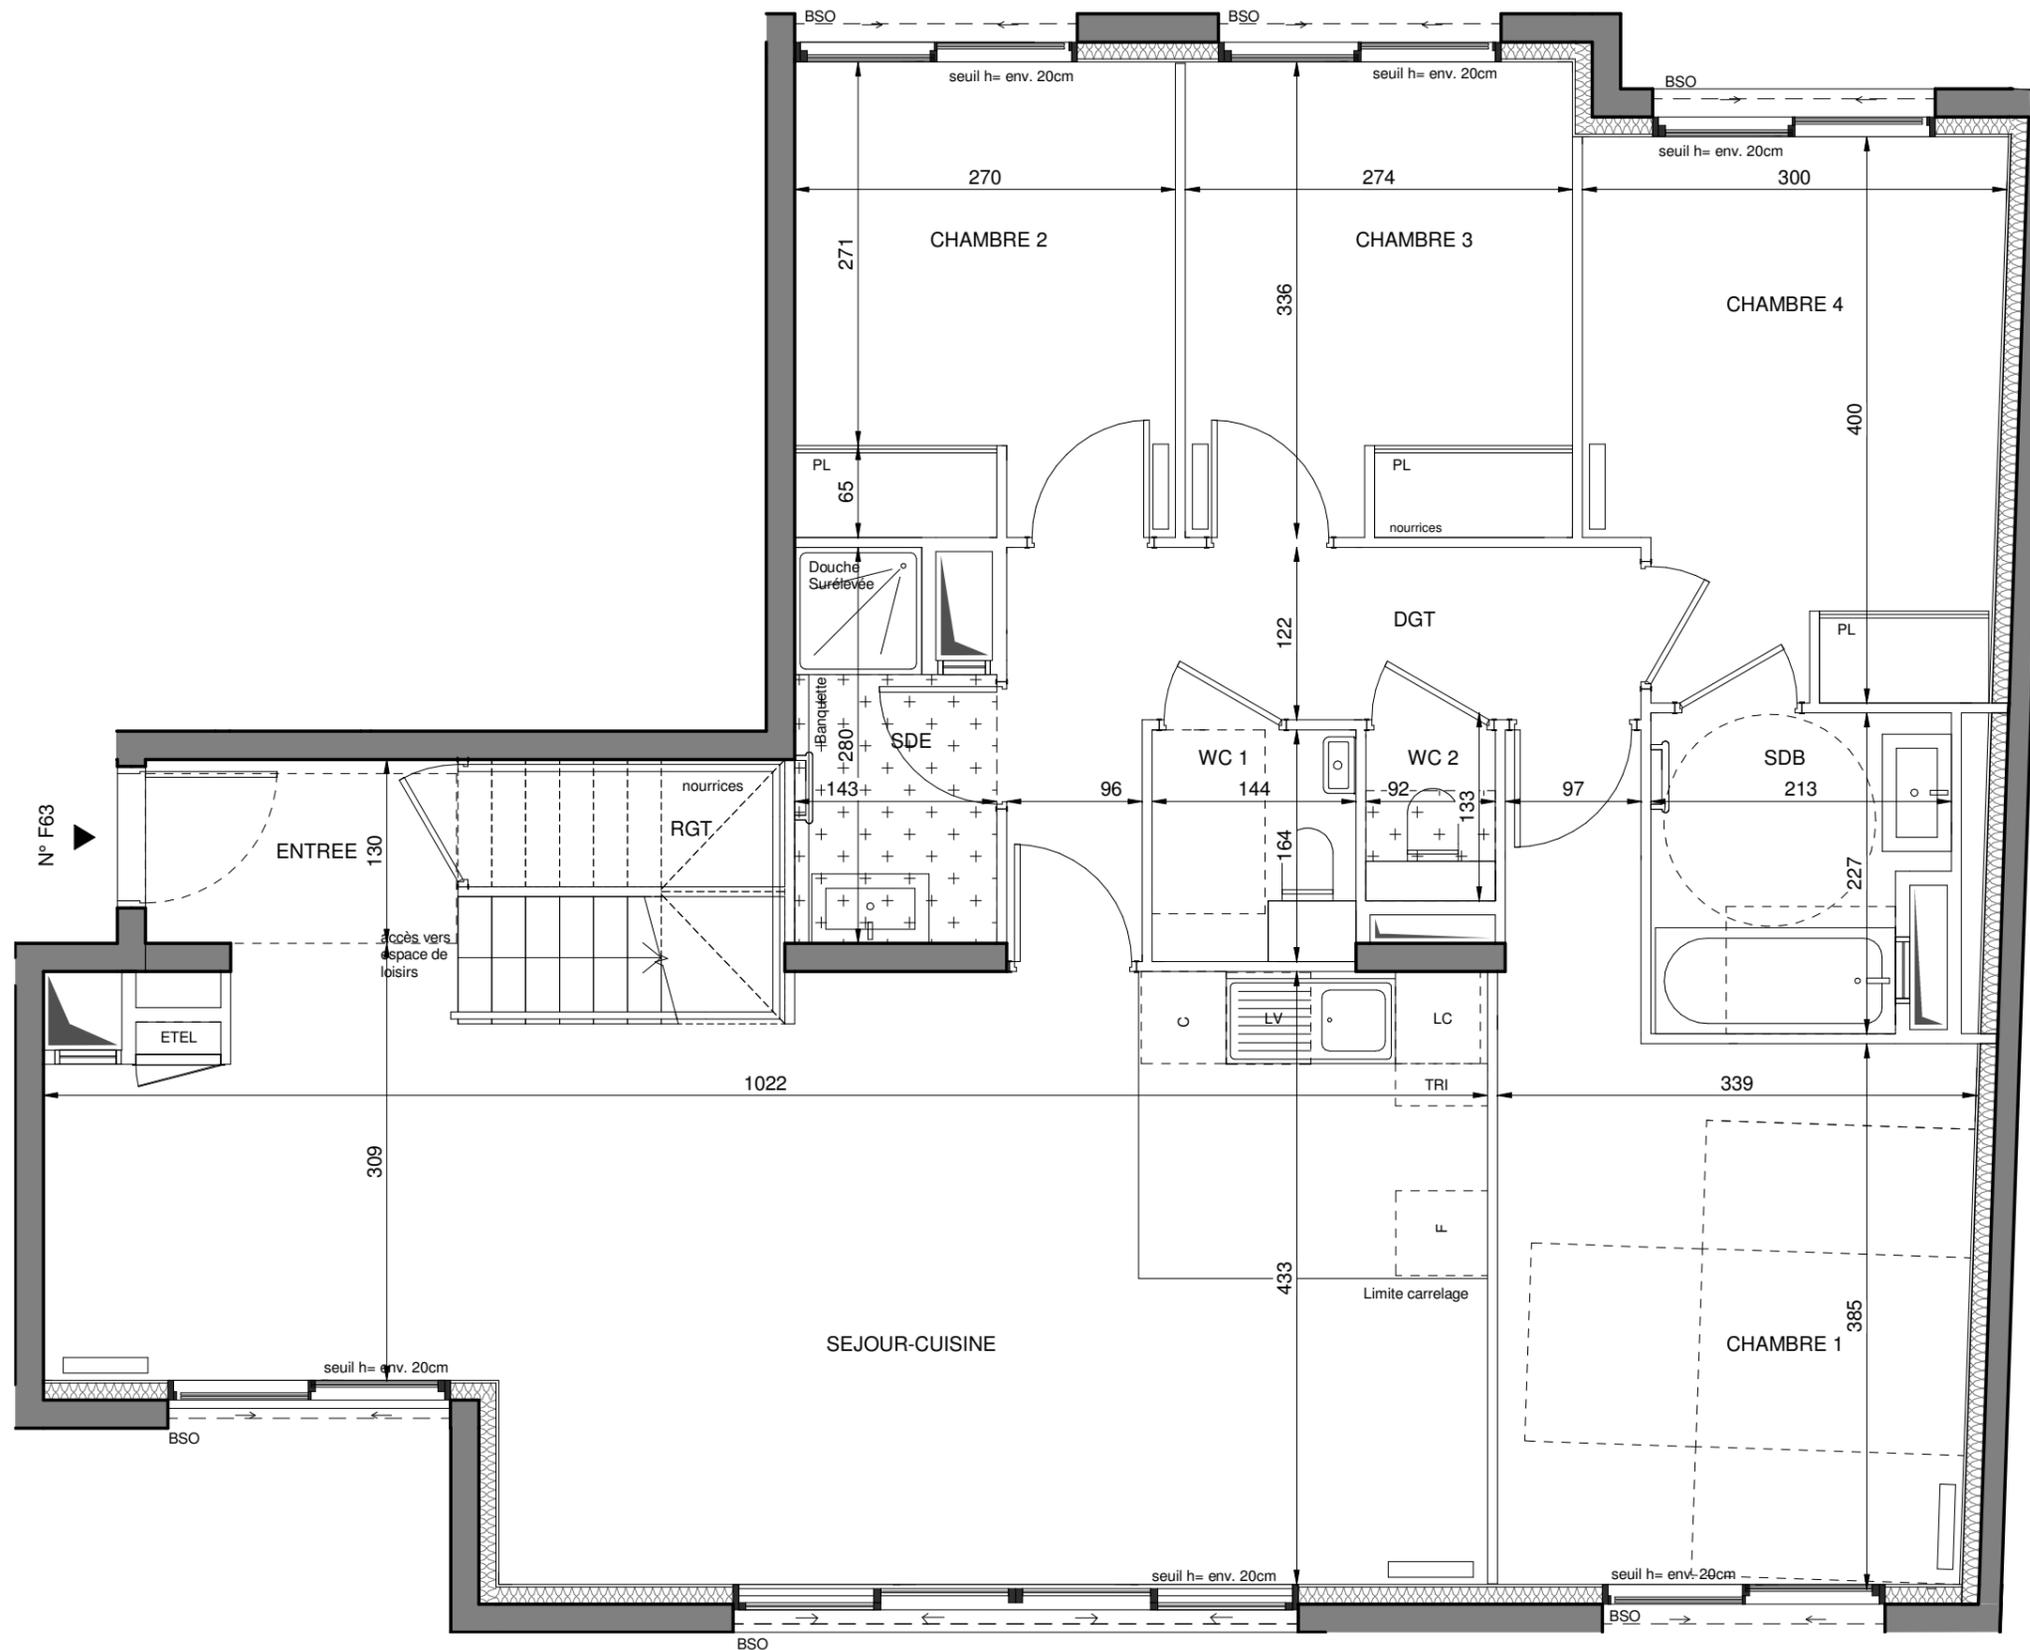

Indice 4 20/07/2023

Echelle 0 50 100 200cm

Nota : Les surfaces des placards sont comprises dans celles des pièces où ils se situent. Des modifications sont susceptibles d'être apportées à ce plan en fonction des nécessités techniques et réglementaires de la réalisation, tant en ce qui concerne les dimensions libres que l'équipement. Les soffites, faux-plafonds, retombées, gaines techniques, canalisations, trappes de visite, descentes d'eaux pluviales, équipements électriques, ne sont pas systématiquement représentés ou le sont à titre indicatif. Les dimensions et les implantations des appareils de chauffage, lorsqu'ils sont représentés, sont indicatifs et seront soumis à la conformité de l'étude thermique.


EMERIGE

FRESH
ARCHITECTURES

QUARTUS
LA VILLE AVEC UNE SUIVIE DÉMARRÉ


PASSAGE DE CHÂTEAUDUN

PASSAGE DE CHÂTEAUDUN
92100 - BOULOGNE-BILLANCOURT

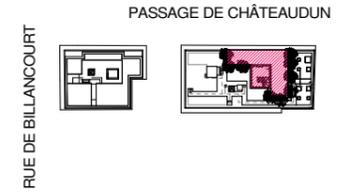

HALL F
APPARTEMENT DE 5 PIECES
n° F63 au 6ème étage

3/3

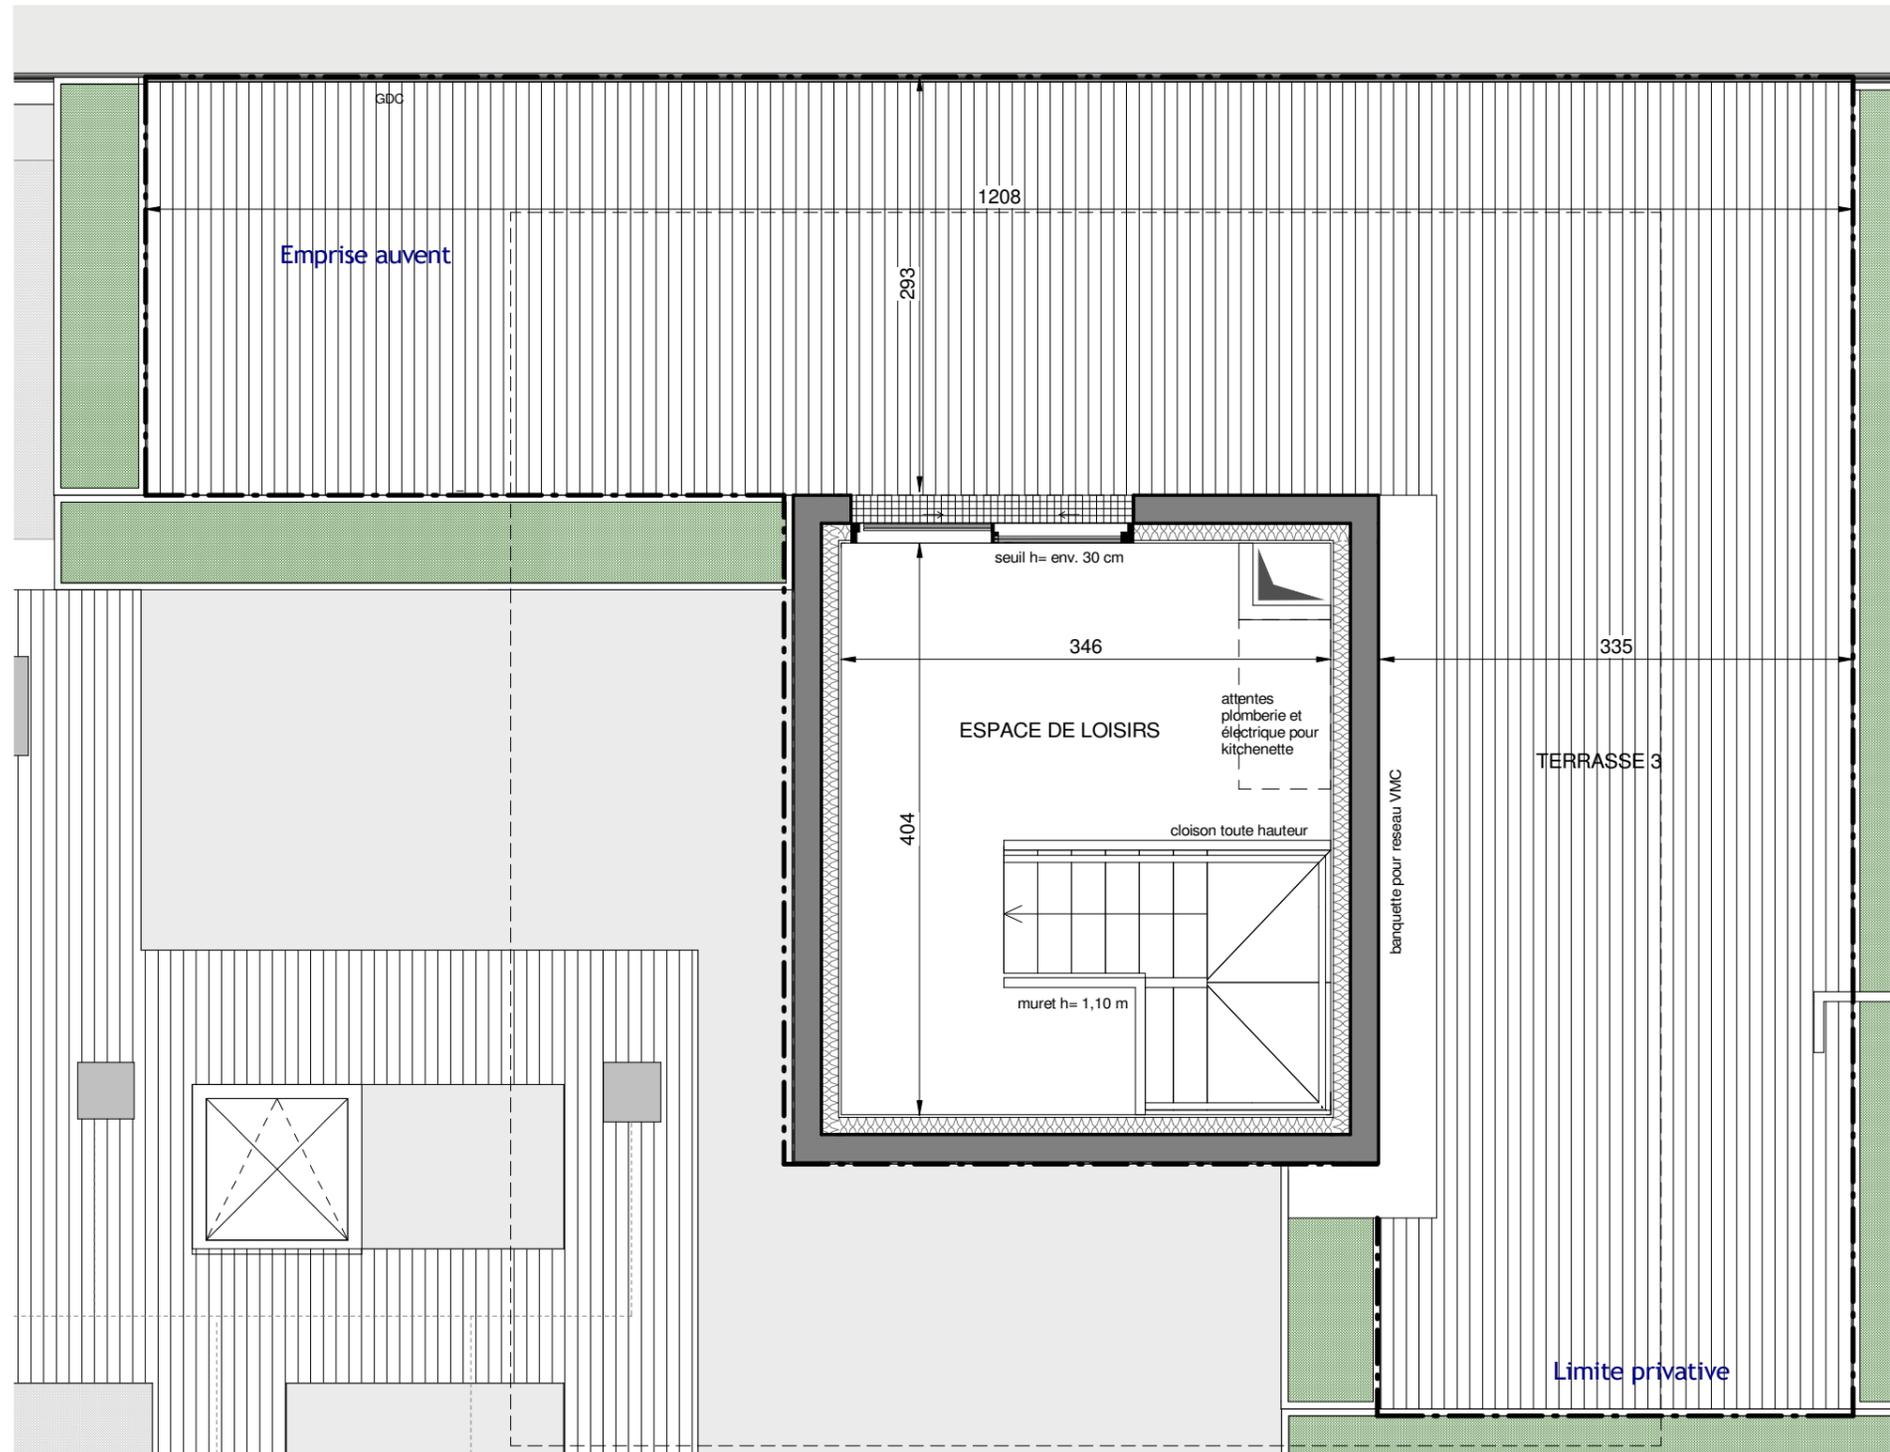

Indice 4 20/07/2023

Echelle 0 50 100 200cm

Nota : Les surfaces des placards sont comprises dans celles des pièces où ils se situent. Des modifications sont susceptibles d'être apportées à ce plan en fonction des nécessités techniques et réglementaires de la réalisation, tant en ce qui concerne les dimensions libres que l'équipement. Les soffites, faux-plafonds, retombées, gaines techniques, canalisations, trappes de visite, descentes d'eaux pluviales, équipements électriques, ne sont pas systématiquement représentés ou le sont à titre indicatif. Les dimensions et les implantations des appareils de chauffage, lorsqu'ils sont représentés, sont indicatifs et seront soumis à la conformité de l'étude thermique.

EMERIGE

FRESH
ARCHITECTURES

QUARTUS
LA VILLE OÙ C'EST VIE SON DEMAIN