



PASSAGE DE CHÂTEAUDUN

PASSAGE DE CHÂTEAUDUN
92100 - BOULOGNE-BILLANCOURT

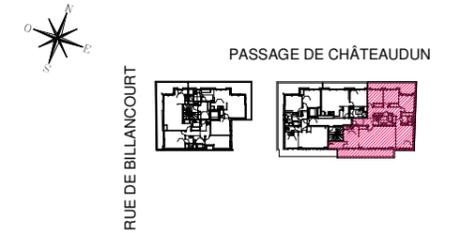

HALL F APPARTEMENT DE 5 PIECES n° F53 au 5ème étage

ENTREE	6.70 m ²
SEJOUR	30.59 m ²
CUISINE	11.22 m ²
CHAMBRE 1	17.56 m ²
CHAMBRE 2	10.09 m ²
CHAMBRE 3	10.17 m ²
CHAMBRE 4	11.25 m ²
BUANDERIE	4.10 m ²
SALLE DE BAIN	6.10 m ²
SALLE D'EAU	3.42 m ²
WC	1.60 m ²
DEGAGEMENT	9.78 m ²
SURFACE TOTALE HABITABLE	122.58 m²
BALCON 1	15.08 m ²
BALCON 2	11.87 m ²
SURFACE TOTALE HABITABLE ET ANNEXE	149.53 m²

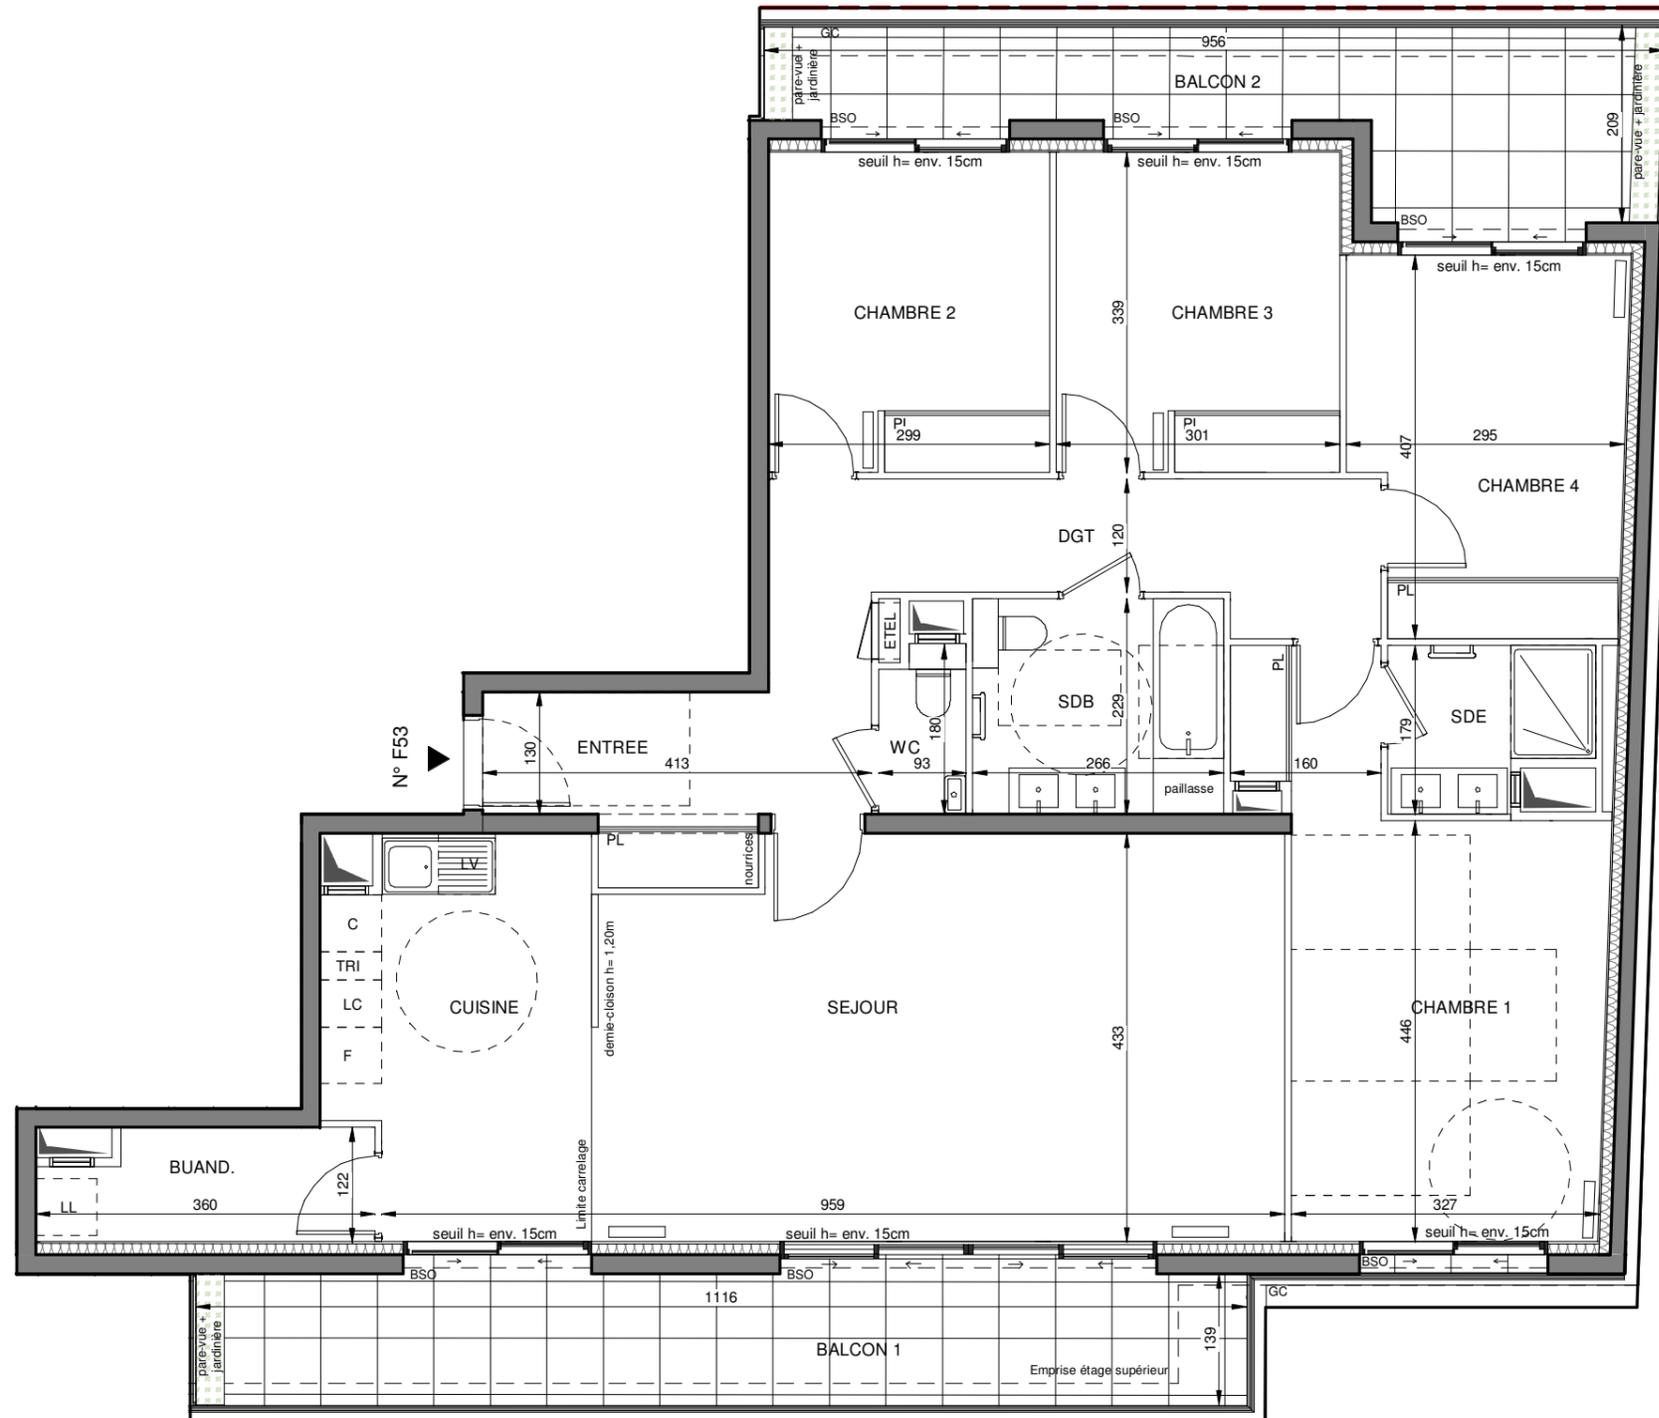


Conformément à la réglementation, ce plan est

PMR

EVOLUTIF

Nota : Les surfaces des placards sont comprises dans celles des pièces où ils se situent. Des modifications sont susceptibles d'être apportées à ce plan en fonction des nécessités techniques et réglementaires de la réalisation, tant en ce qui concerne les dimensions libres que l'équipement. Les soffites, faux-plafonds, retombées, gaines techniques, canalisations, trappes de visite, descentes d'eaux pluviales, équipements électriques, ne sont pas systématiquement représentés ou le sont à titre indicatif. Les dimensions et les implantations des appareils de chauffage, lorsqu'ils sont représentés, sont indicatifs et seront soumis à la conformité de l'étude thermique. La forme des jardins (pente, talus...) n'est pas toujours représentée ou l'est à titre indicatif. La végétation éventuellement représentée n'est pas contractuelle.

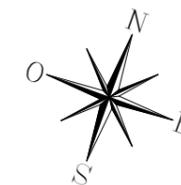

LEGENDE

AV	allège vitrée		sèche serviette
BSO	volet brise-soleil		radiateur
GC	garde-corps	F	réfrigérateur
	soffite/faux-plafond	LV	lave vaisselle
ETEL	gaine techn. elec. du logt	LL	lave linge
PL	placard	C	cuisson
- - -	retombée de poutre	TRI	tri sélectif
LC	linéaire complémentaire	VR	volets roulants

fenêtre fixe fenêtre coulissante porte fenêtre ouvrants à la française

Indice 4 20/07/23

Echelle 0 50 100 200cm

EMERGE



FRESH ARCHITECTURES

QUARTUS LA VILLE AVEC VUE SUR OSMAN

PASSAGE DE CHÂTEAUDUN

PASSAGE DE CHÂTEAUDUN
92100 - BOULOGNE-BILLANCOURT

HALL F
APPARTEMENT DE DE 5 PIECES
n° F53 au 5ème étage

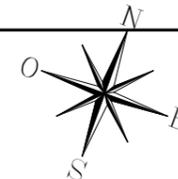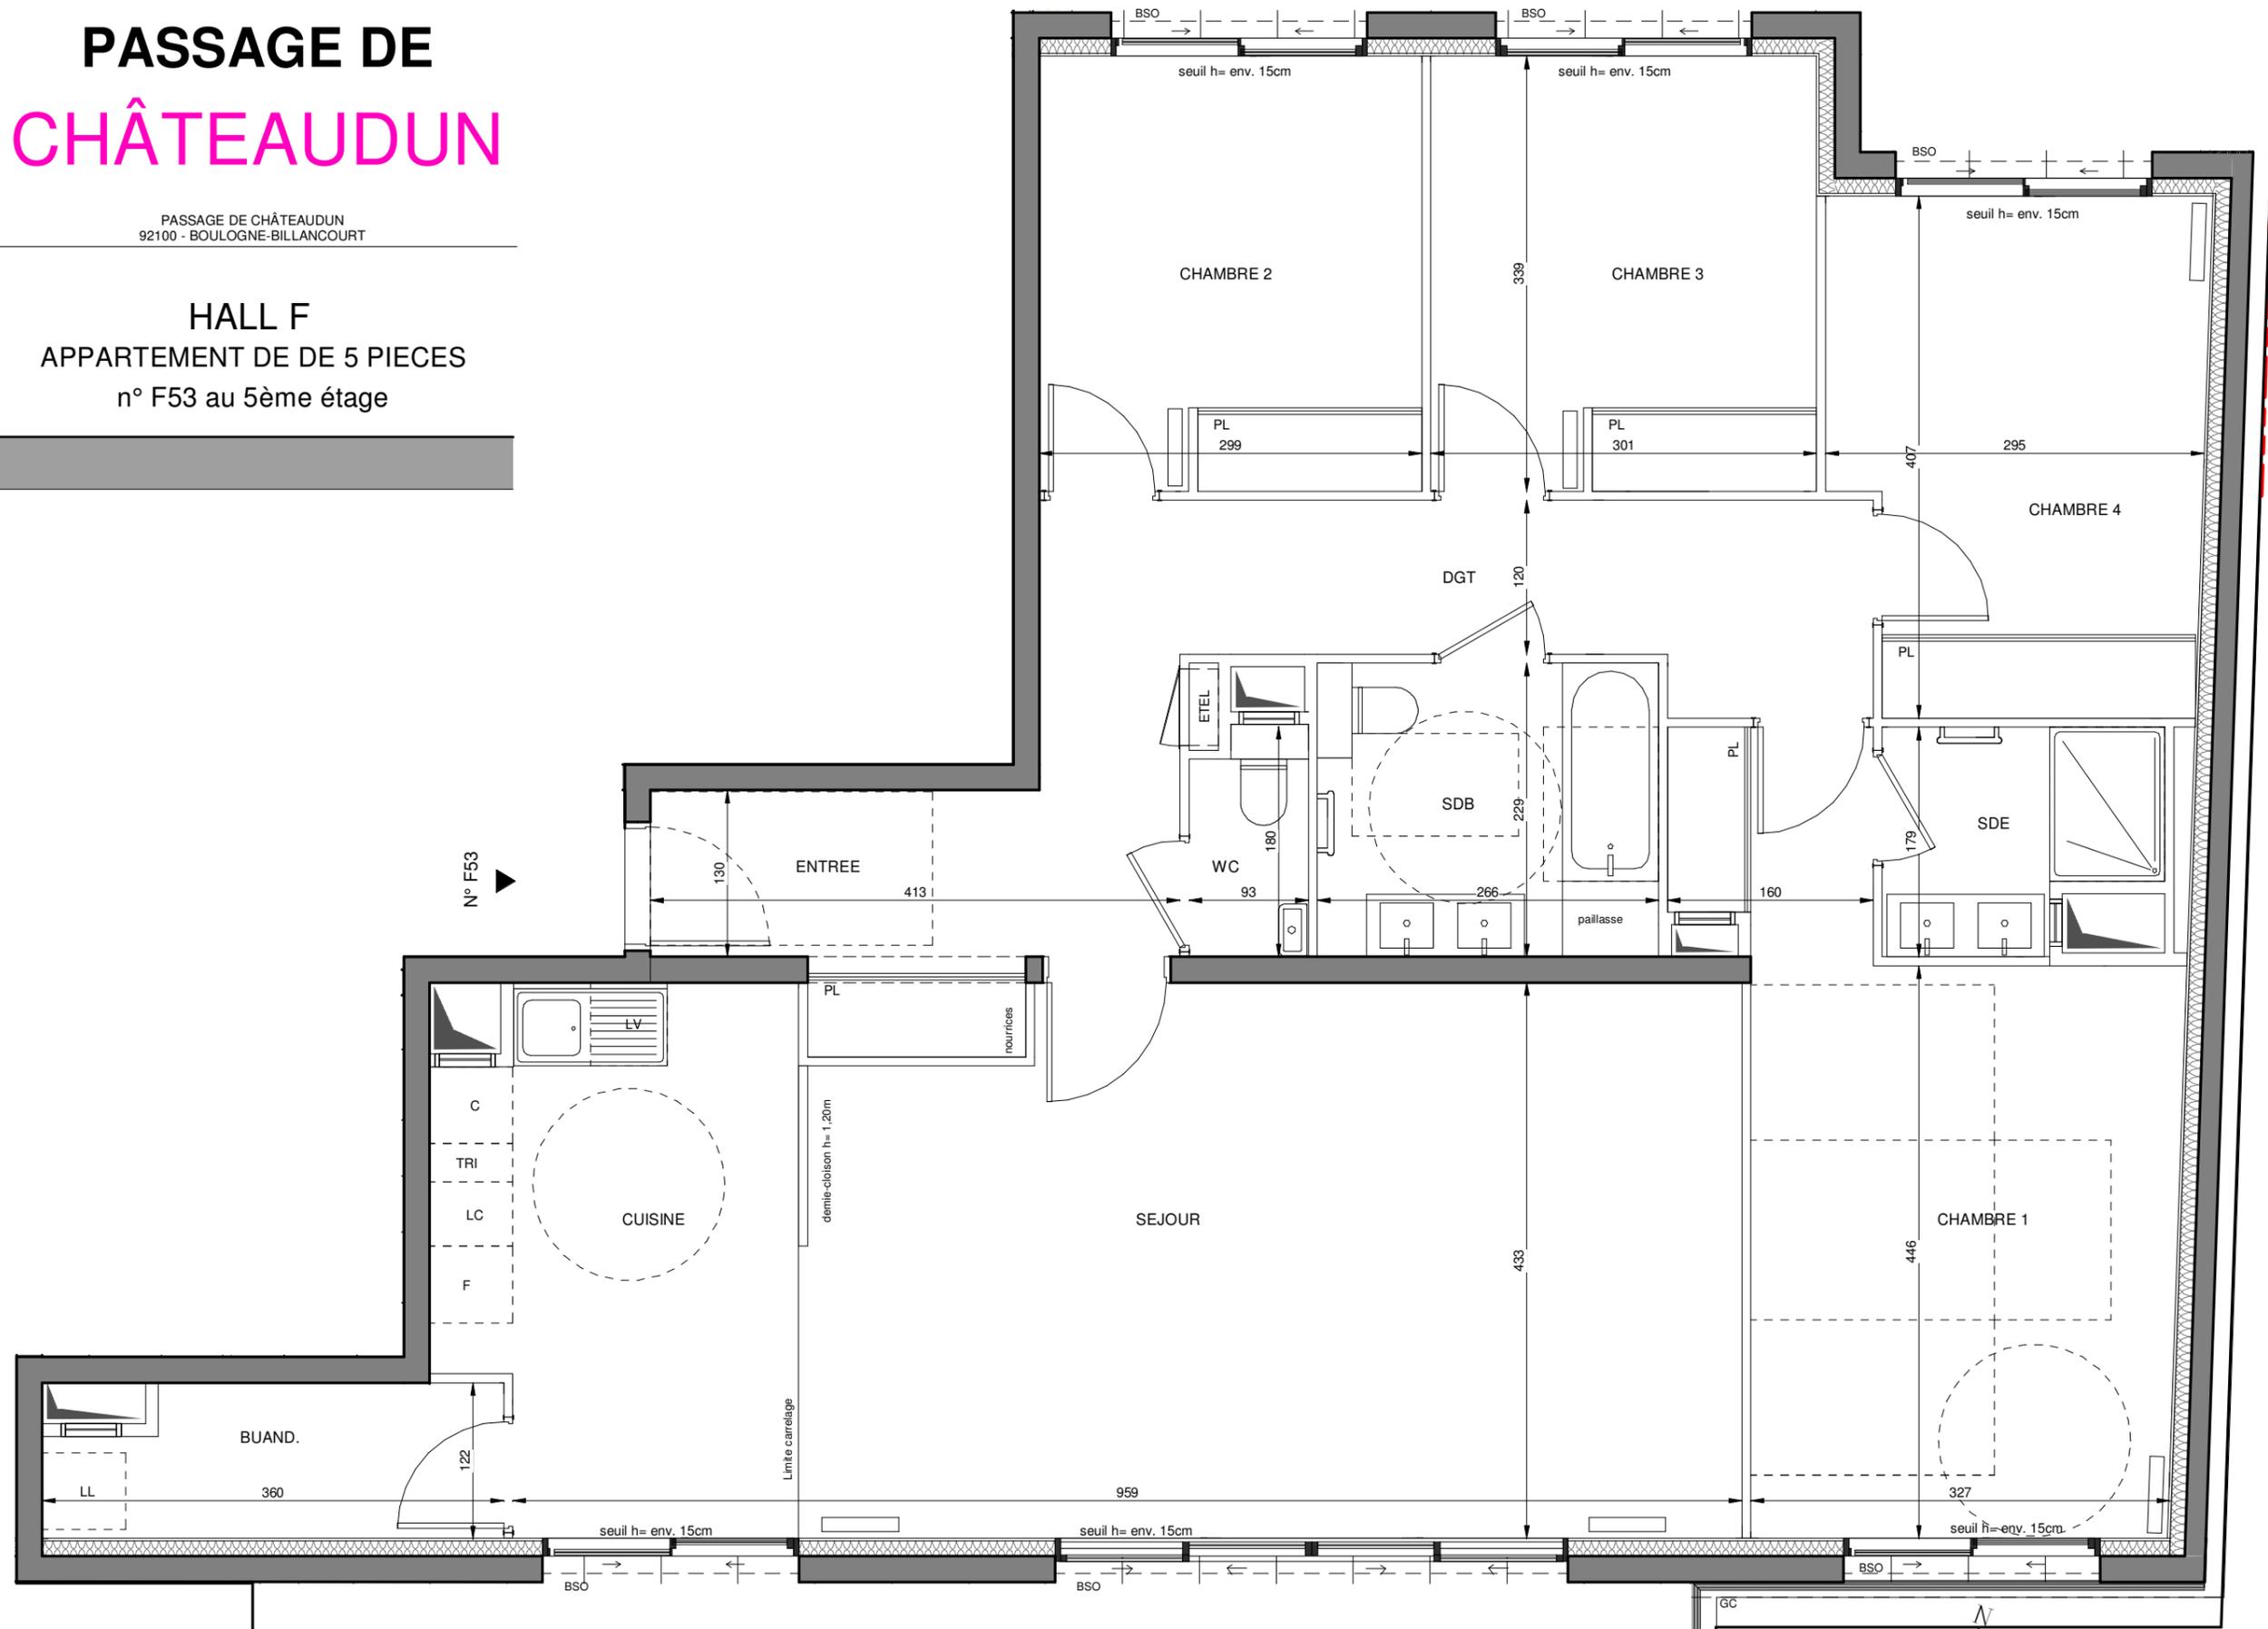

Indice 4
Echelle 0 50 100 200cm
20/07/23



Nota : Les surfaces des placards sont comprises dans celles des pièces où ils se situent. Des modifications sont susceptibles d'être apportées à ce plan en fonction des nécessités techniques et réglementaires de la réalisation, tant en ce qui concerne les dimensions libres que l'équipement. Les soffites, faux-plafonds, retombées, gaines techniques, canalisations, trappes de visite, descentes d'eaux pluviales, équipements électriques, ne sont pas systématiquement représentés ou le sont à titre indicatif. Les dimensions et les implantations des appareils de chauffage sont représentés, sont indicatifs et seront soumis à la conformité de l'étude thermique.
Echelle: 1 : 50