

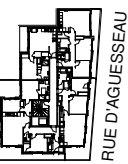


PASSAGE DE CHÂTEAUDUN

PASSAGE DE CHÂTEAUDUN
92100 - BOULOGNE-BILLANCOURT

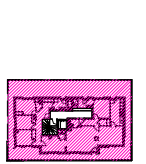

RUE DE BILLANCOURT

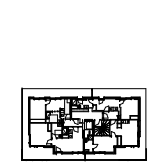


RUE D'AGUESSEAU

PASSAGE DE CHÂTEAUDUN

HALL C APPARTEMENT DE 5 PIECES n° C41-C42 au 4ème étage

ENTREE	5.05 m ²
SEJOUR	42.96 m ²
CUISINE	12.49 m ²
CHAMBRE 1	11.13 m ²
CHAMBRE 2	10.34 m ²
CHAMBRE 3	9.12 m ²
CHAMBRE 4	10.77 m ²
BUREAU	12.49 m ²
SALLE DE BAIN	6.47 m ²
SALLE D'EAU	5.52 m ²
WC 1	2.48 m ²
WC 2	1.43 m ²
RANGEMENT 1	1.49 m ²
RANGEMENT 2	0.91 m ²
DEGAGEMENT	13.53 m ²
SURFACE TOTALE HABITABLE	146.18 m²
TERRASSE	130.53 m ²
SURFACE TOTALE HABITABLE ET ANNEXE	276.71 m²

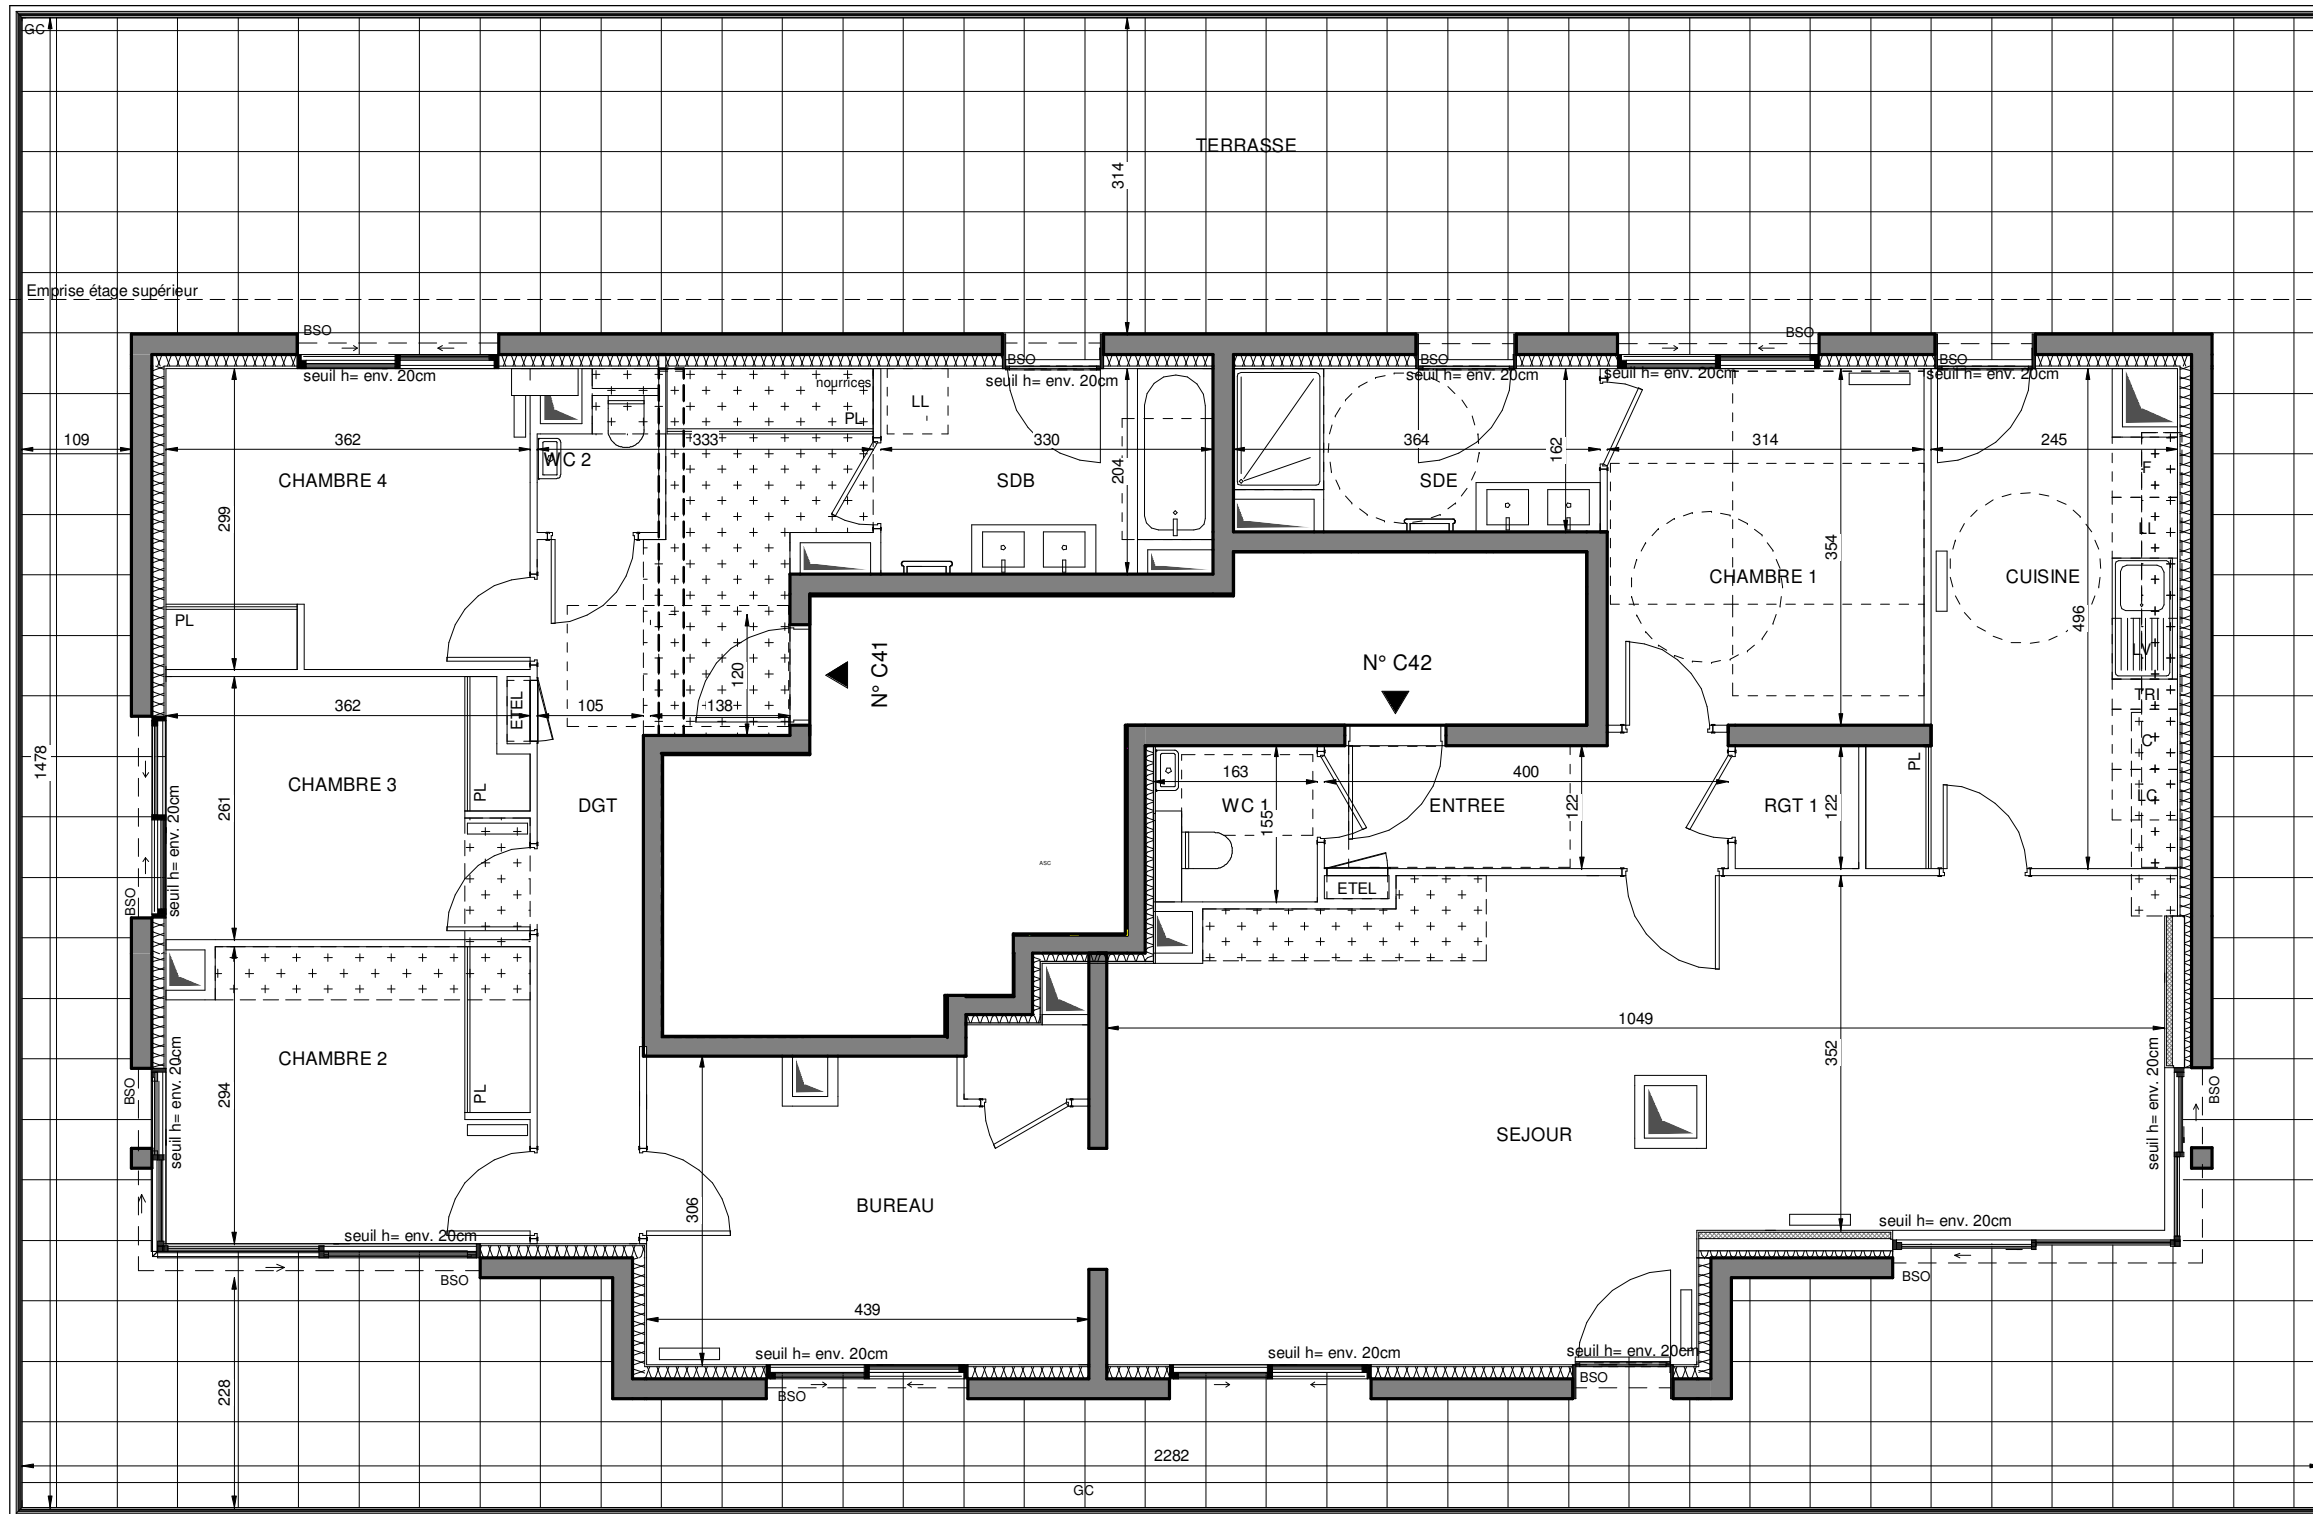


Conformément à la réglementation, ce plan est

PMR

EVOLUTIF

Nota : Les surfaces des placards sont comprises dans celles des pièces où ils se situent. Des modifications sont susceptibles d'être apportées à ce plan en fonction des nécessités techniques et réglementaires de la réalisation, tant en ce qui concerne les dimensions libres que l'équipement. Les soffites, faux-plafonds, retombées, gaines techniques, canalisations, trappes de visite, descentes d'eaux pluviales, équipements électriques, ne sont pas systématiquement représentés ou le sont à titre indicatif. Les dimensions et les implantations des appareils de chauffage, lorsqu'ils sont représentés, sont indicatifs et seront soumis à la conformité de l'étude thermique. La forme des jardins (pente, talus...) n'est pas toujours représentée ou l'est à titre indicatif. La végétation éventuellement représentée n'est pas contractuelle.

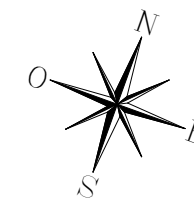

LEGENDE

AV	allège vitrée		sèche serviette
BSO	volet brise-soleil		radiateur
GC	garde-corps	F	réfrigérateur
	soffite/faux-plafond	LV	lave vaisselle
ETEL	gaine techn. elec. du logt	LL	lave linge
PL	placard	C	cuisson
- - -	retombée de poutre	TRI	tri sélectif
LC	linéaire complémentaire	VR	volets roulants
	fenêtre fixe		fenêtre coulissante
	porte fenêtre ouvrants à la française		

Indice 4 20/07/2023

Echelle 0 50 100 200cm


EMERGE

FRESH ARCHITECTURES

QUARTUS LA VILLE AVEC SON USUARI

PASSAGE DE CHÂTEAUDUN


PASSAGE DE CHÂTEAUDUN
92100 - BOULOGNE-BILLANCOURT

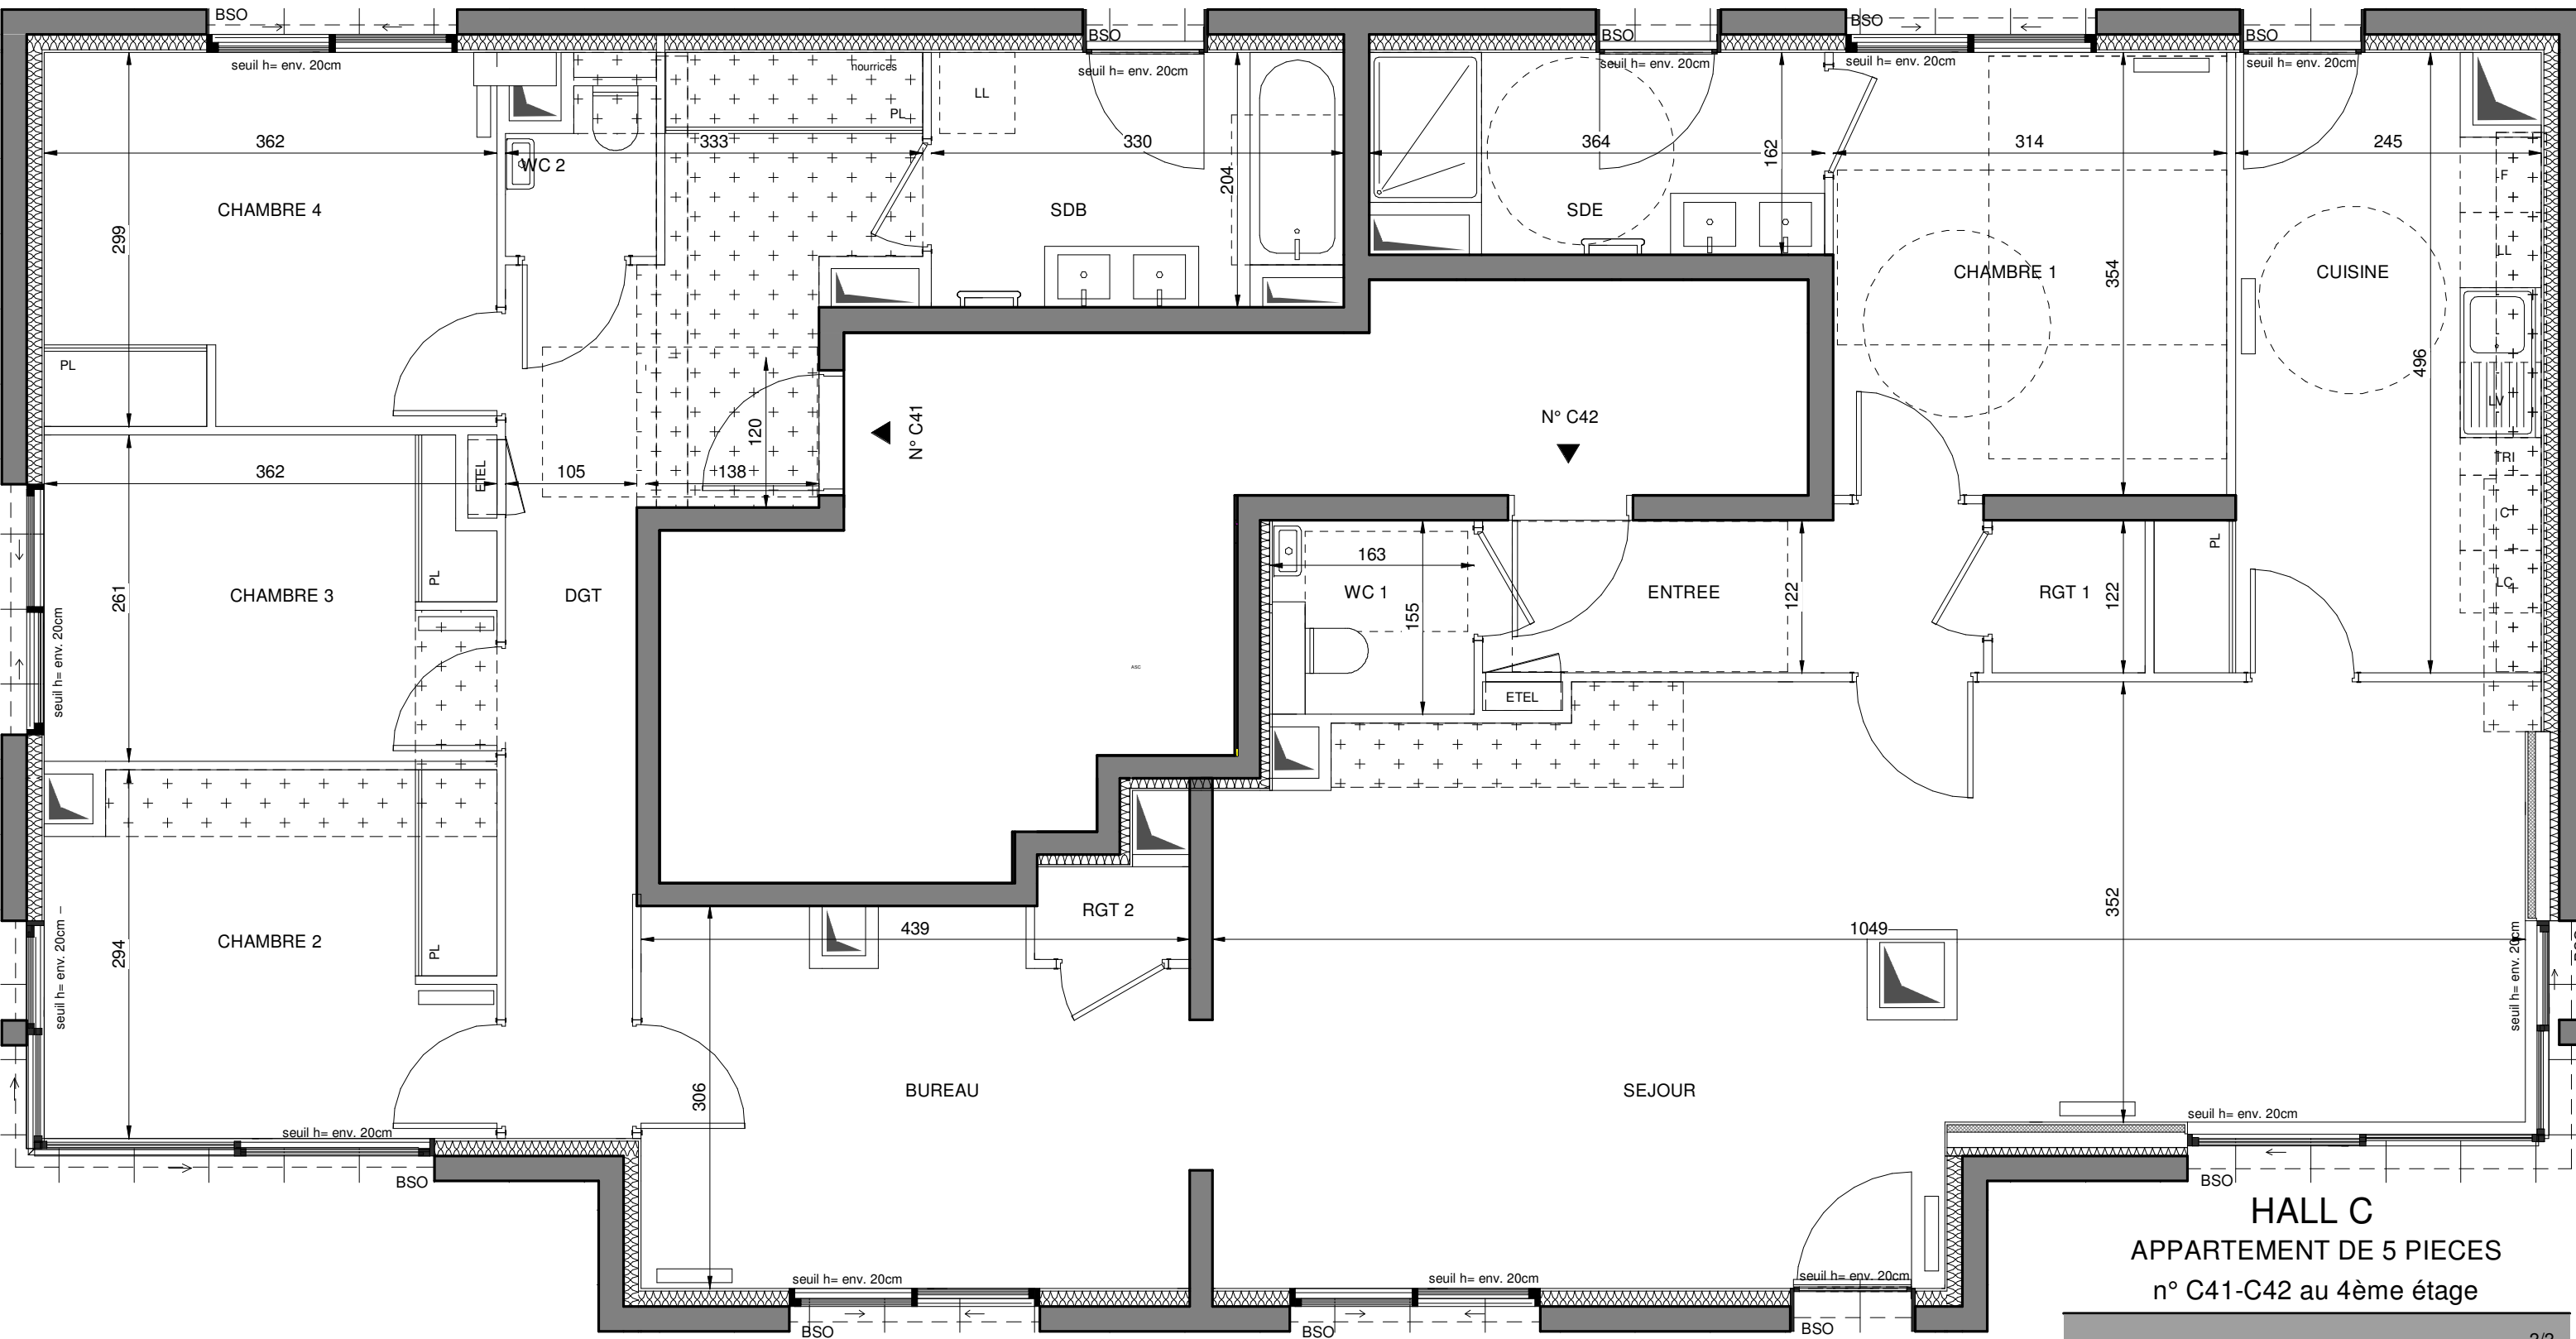

HALL C
APPARTEMENT DE 5 PIECES
n° C41-C42 au 4ème étage

2/2

Indice 4 20/07/2023
Echelle 0 50 100 200cm

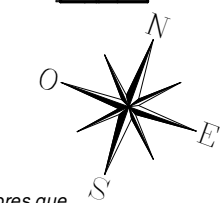

Nota : Les surfaces des placards sont comprises dans celles des pièces où ils se situent. Des modifications sont susceptibles d'être apportées à ce plan en fonction des nécessités techniques et réglementaires de la réalisation, tant en ce qui concerne les dimensions libres que l'équipement. Les soffites, faux-plafonds, retombées, gaines techniques, canalisations, trappes de visite, descentes d'eaux pluviales, équipements électriques, ne sont pas systématiquement représentés ou le sont à titre indicatif. Les dimensions et les implantations des appareils de chauffage, lorsqu'ils sont représentés, sont indicatifs et seront soumis à la conformité de l'étude thermique.