



PLAN PROVISOIRE

JARDIN NON PRIVATIF

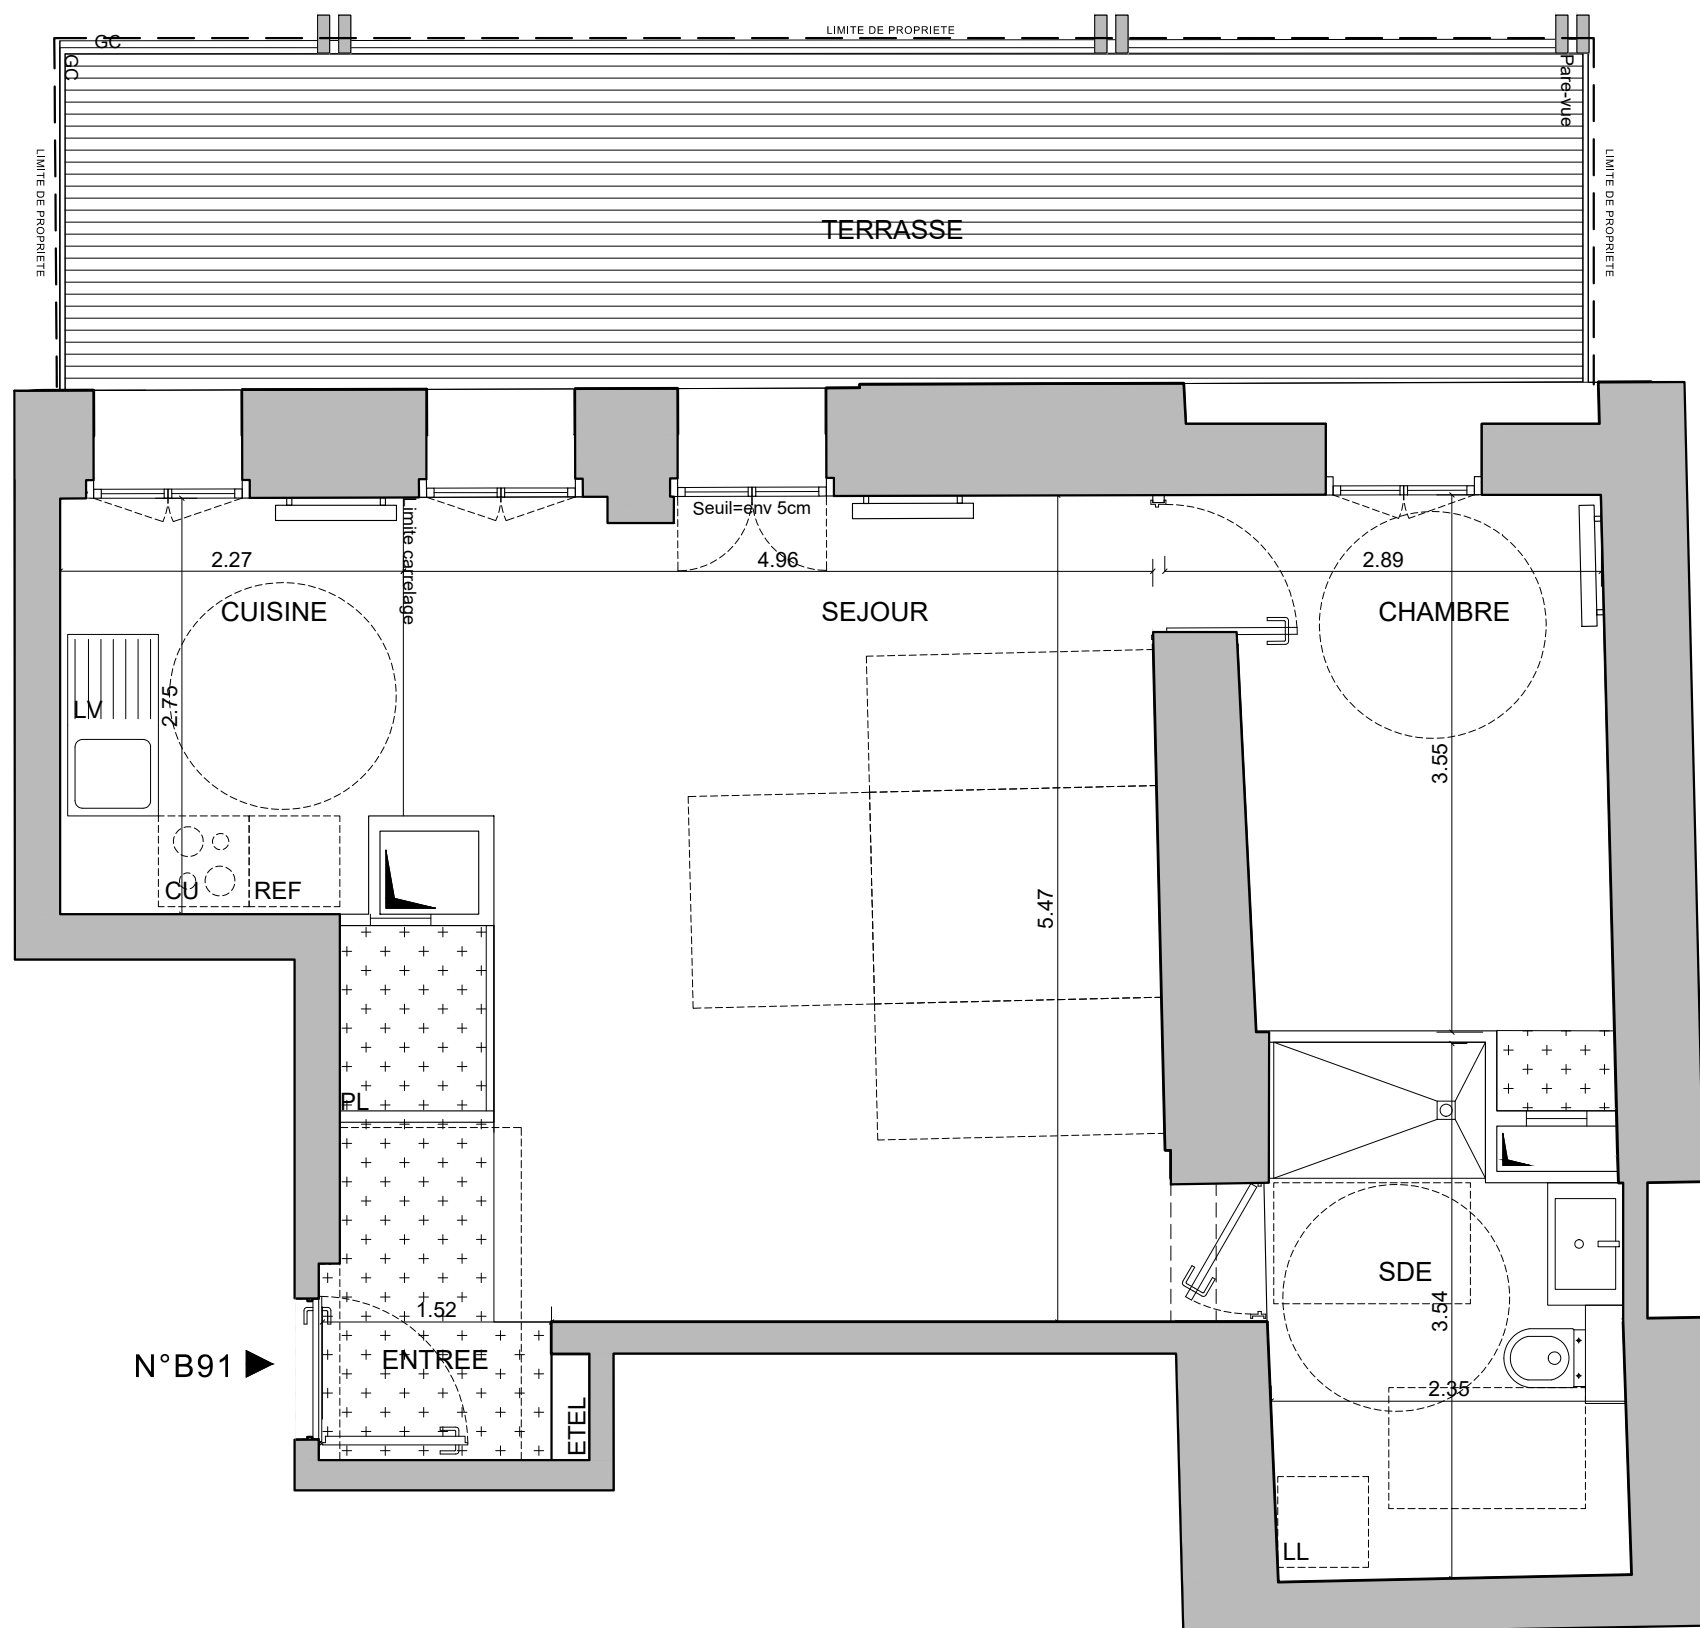

25
RUE
D'ANNAM

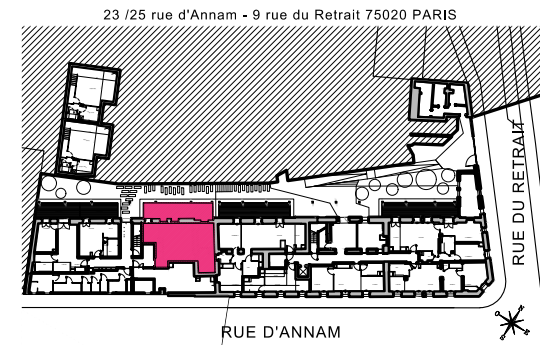


HALL B APPARTEMENT DE 2 PIECES n° B91 au rez de jardin

ENTREE	3,30 m ²
SEJOUR	26,50 m ²
CUISINE	6,10 m ²
CHAMBRE	9,50 m ²
SALLE D'EAU	7,60 m ²
SURFACE TOTALE HABITABLE	53,00 m²
TERRASSE	21,40 m ²
SURFACE TOTALE HABITABLE ET ANNEXE	74,40 m²

LEGENDE

- GC garde corps
- EDEL esp tech elec du logt
- PL placard
- robinet de puisage
- soffite/faux plafond
- retombée de poutre
- sèche-serviette
- radiateur
- REF réfrigérateur
- LV lave vaisselle
- LL lave linge
- C cuisson
- fenêtre
- porte fenêtre
- fenêtre fixe

Indice A Février 2022
Echelle : 0 0.5 1 2m

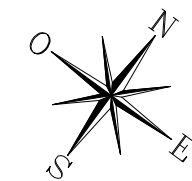

Nota 1 : « Compte tenu de la déclivité de la rue du Retrait et du jardin en cœur d'îlot, le niveau de référence pour nommer les étages se fera à partir des accès aux bâtiments. Pour des appartements traversants, les ouvertures peuvent être situées à une hauteur différente par rapport au niveau de la rue ou du jardin. »
 Nota 2 : « Les surfaces des placards sont comprises dans celles des pièces où ils se situent. Des modifications sont susceptibles d'être apportées à ce plan en fonction des nécessités techniques et réglementaires de la réalisation, tant en ce qui concerne les dimensions libres que l'équipement. Les soffites, faux plafonds, retombées, gaines techniques, canalisations, trappes de visites, descentes d'eaux pluviales, équipements électriques, ne sont pas systématiquement représentés ou le sont à titre indicatif. Les dimensions et les implantations des appareils de chauffage, lorsqu'ils sont représentés, sont indicatifs et seront soumis à la conformité de l'étude thermique. La forme des jardins (pente, talus...) n'est pas toujours représentée ou l'est à titre indicatif. La végétation éventuellement représentée n'est pas contractuelle »



inSpace
architecture