



PLAN PROVISOIRE

75
RUE
D'ANNAM

23 /25 rue d'Annam - 9 rue du Retrait 75020 PARIS

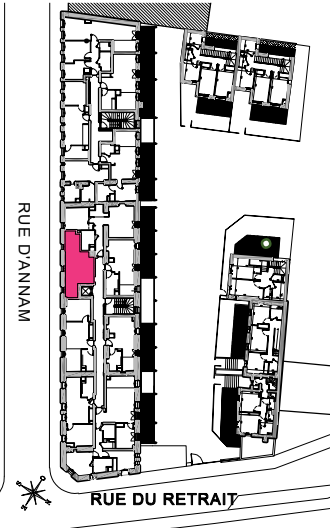

N° A25

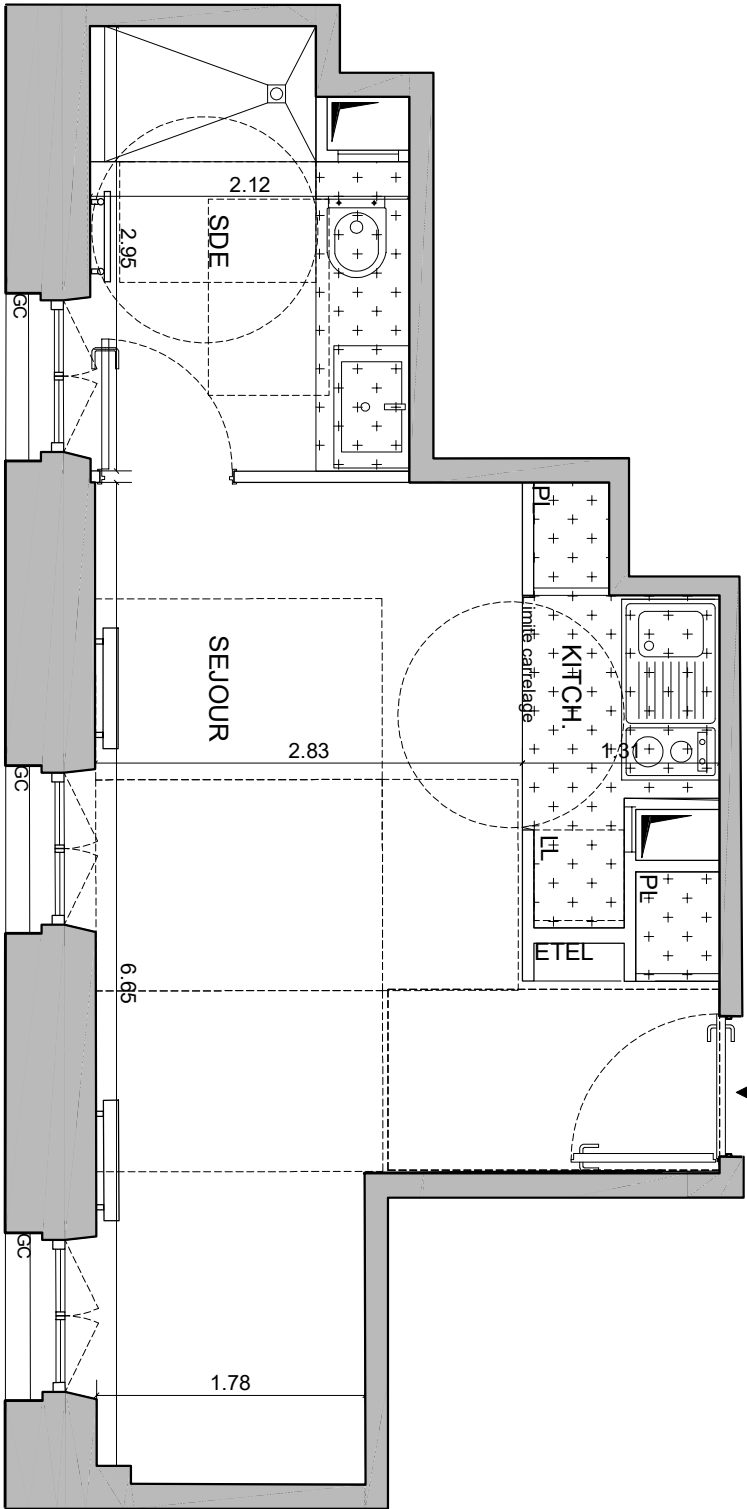

HALL A
STUDIO
n° A25 au 2ème étage

SEJOUR	19.10 m²
KITCHENETTE	2.70 m²
SALLE DEAU	5.90 m²
SURFACE TOTALE HABITABLE	27.70 m²

LEGENDE

GC	garde corps	☰	sèche-serviette
ETEL	esp tech elec du logt	☰	radiateur
PL	placard	REF	réfrigérateur
☰	robinet de puisage	LV	lave vaisselle
☰	soffite/faux plafond	LL	lave linge
---	retombée de poutre	C	cuisson
fenêtre	porte fenêtre	fenêtre fixe	

Indice A	Février 2022
Echelle :	0 0.5 1 2m

EMERIGE
DEMATHIEU
BARD
IMMOBILIER

inspace
architecture

Nota 1 : « Compte tenu de la déclivité de la rue du Retrait et du jardin en cœur d'îlot, le niveau de référence pour nommer les étages se fera à partir des accès aux bâtiments. Pour des appartements traversants, les ouvertures peuvent être situées à une hauteur différente par rapport au niveau de la rue ou du jardin. »
Nota 2 : « Les surfaces des placards sont comprises dans celles où ils se situent. Des modifications sont susceptibles d'être apportées à ce plan en fonction des nécessités techniques et réglementaires de la réalisation, tant en ce qui concerne les dimensions libres que l'équipement. Les soffites, faux plafonds, retombées, goînes techniques, canalizations, trappes de visites, descentes d'eaux pluviales, équipements électriques, ne sont pas systématiquement représentés ou le sont à titre indicatif. Les dimensions et les implantations des appareils de chauffage, lorsqu'ils sont représentés, sont indicatifs et seront soumis à la conformité de l'étude thermique. La forme des jardins (pente, talus...) n'est pas toujours représentée ou l'est à titre indicatif. La végétation éventuellement représentée n'est pas contractuelle »