

HALL A
APPARTEMENT DE 3 PIECES
n° A 03 au niveau RdC


ENTREE	6,33 m ²
SEJOUR / CUISINE	27,40 m ²
CHAMBRE 1	14,96 m ²
CHAMBRE 2	10,02 m ²
SALLE DE BAINS	4,80 m ²
WC	2,35 m ²
RANGEMENT	2,41 m ²
DEGAGEMENT	4,30 m ²
SURFACE TOTALE HABITABLE	72,57 m²
TERRASSE	12,92 m ²
BALCON 1	0,90 m ²
BALCON 2	0,86 m ²
JARDINIERE	4,55 m ²
SURFACE TOTALE HABITABLE ET ANNEXE	91,80 m²

LEGENDE 1/2

AV	allège vitrée	R	réfrigérateur
VR	volet roulant	LV	lave vaisselle
GC	garde corps	LL	lave linge
[Pattern]	soffite/faux plafond	C	cuisson
ETEL	esp tech elec du logt	TRI	tri sélectif
PL	placard sèche-serviette	LC	lineaire complémentaire
[Symbol]	fenêtre	[Symbol]	porte fenêtre
[Symbol]	fenêtre fixe		

Indice d Juin 2024



Echelle : 0 50 100 200

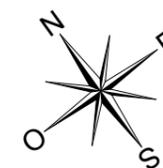

Conformément à la réglementation, ce plan est

PMR EVOLUTIF

Nota : Les surfaces des placards sont comprises dans celles des pièces où ils se situent. Des modifications sont susceptibles d'être apportées à ce plan en fonction des nécessités techniques et réglementaires de la réalisation, tant en ce qui concerne les dimensions libres que l'équipement. Les soffites, faux-plafonds, retombées, gaines techniques, canalisations, trappes de visite, descentes d'eaux pluviales, équipements électriques, ne sont pas systématiquement représentés ou le sont à titre indicatif. Les dimensions et les implantations des appareils de chauffage, lorsqu'ils sont représentés, sont indicatifs et seront soumis à la conformité de l'étude thermique. La forme des jardins (pentes, talus...) n'est pas toujours représentée ou l'est à titre indicatif. La végétation éventuellement représentée n'est pas contractuelle.

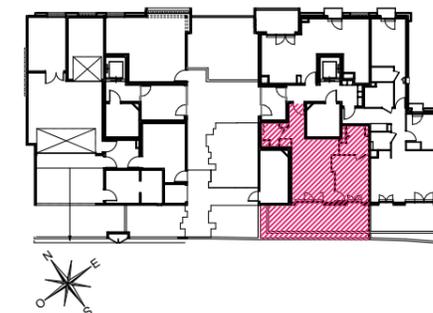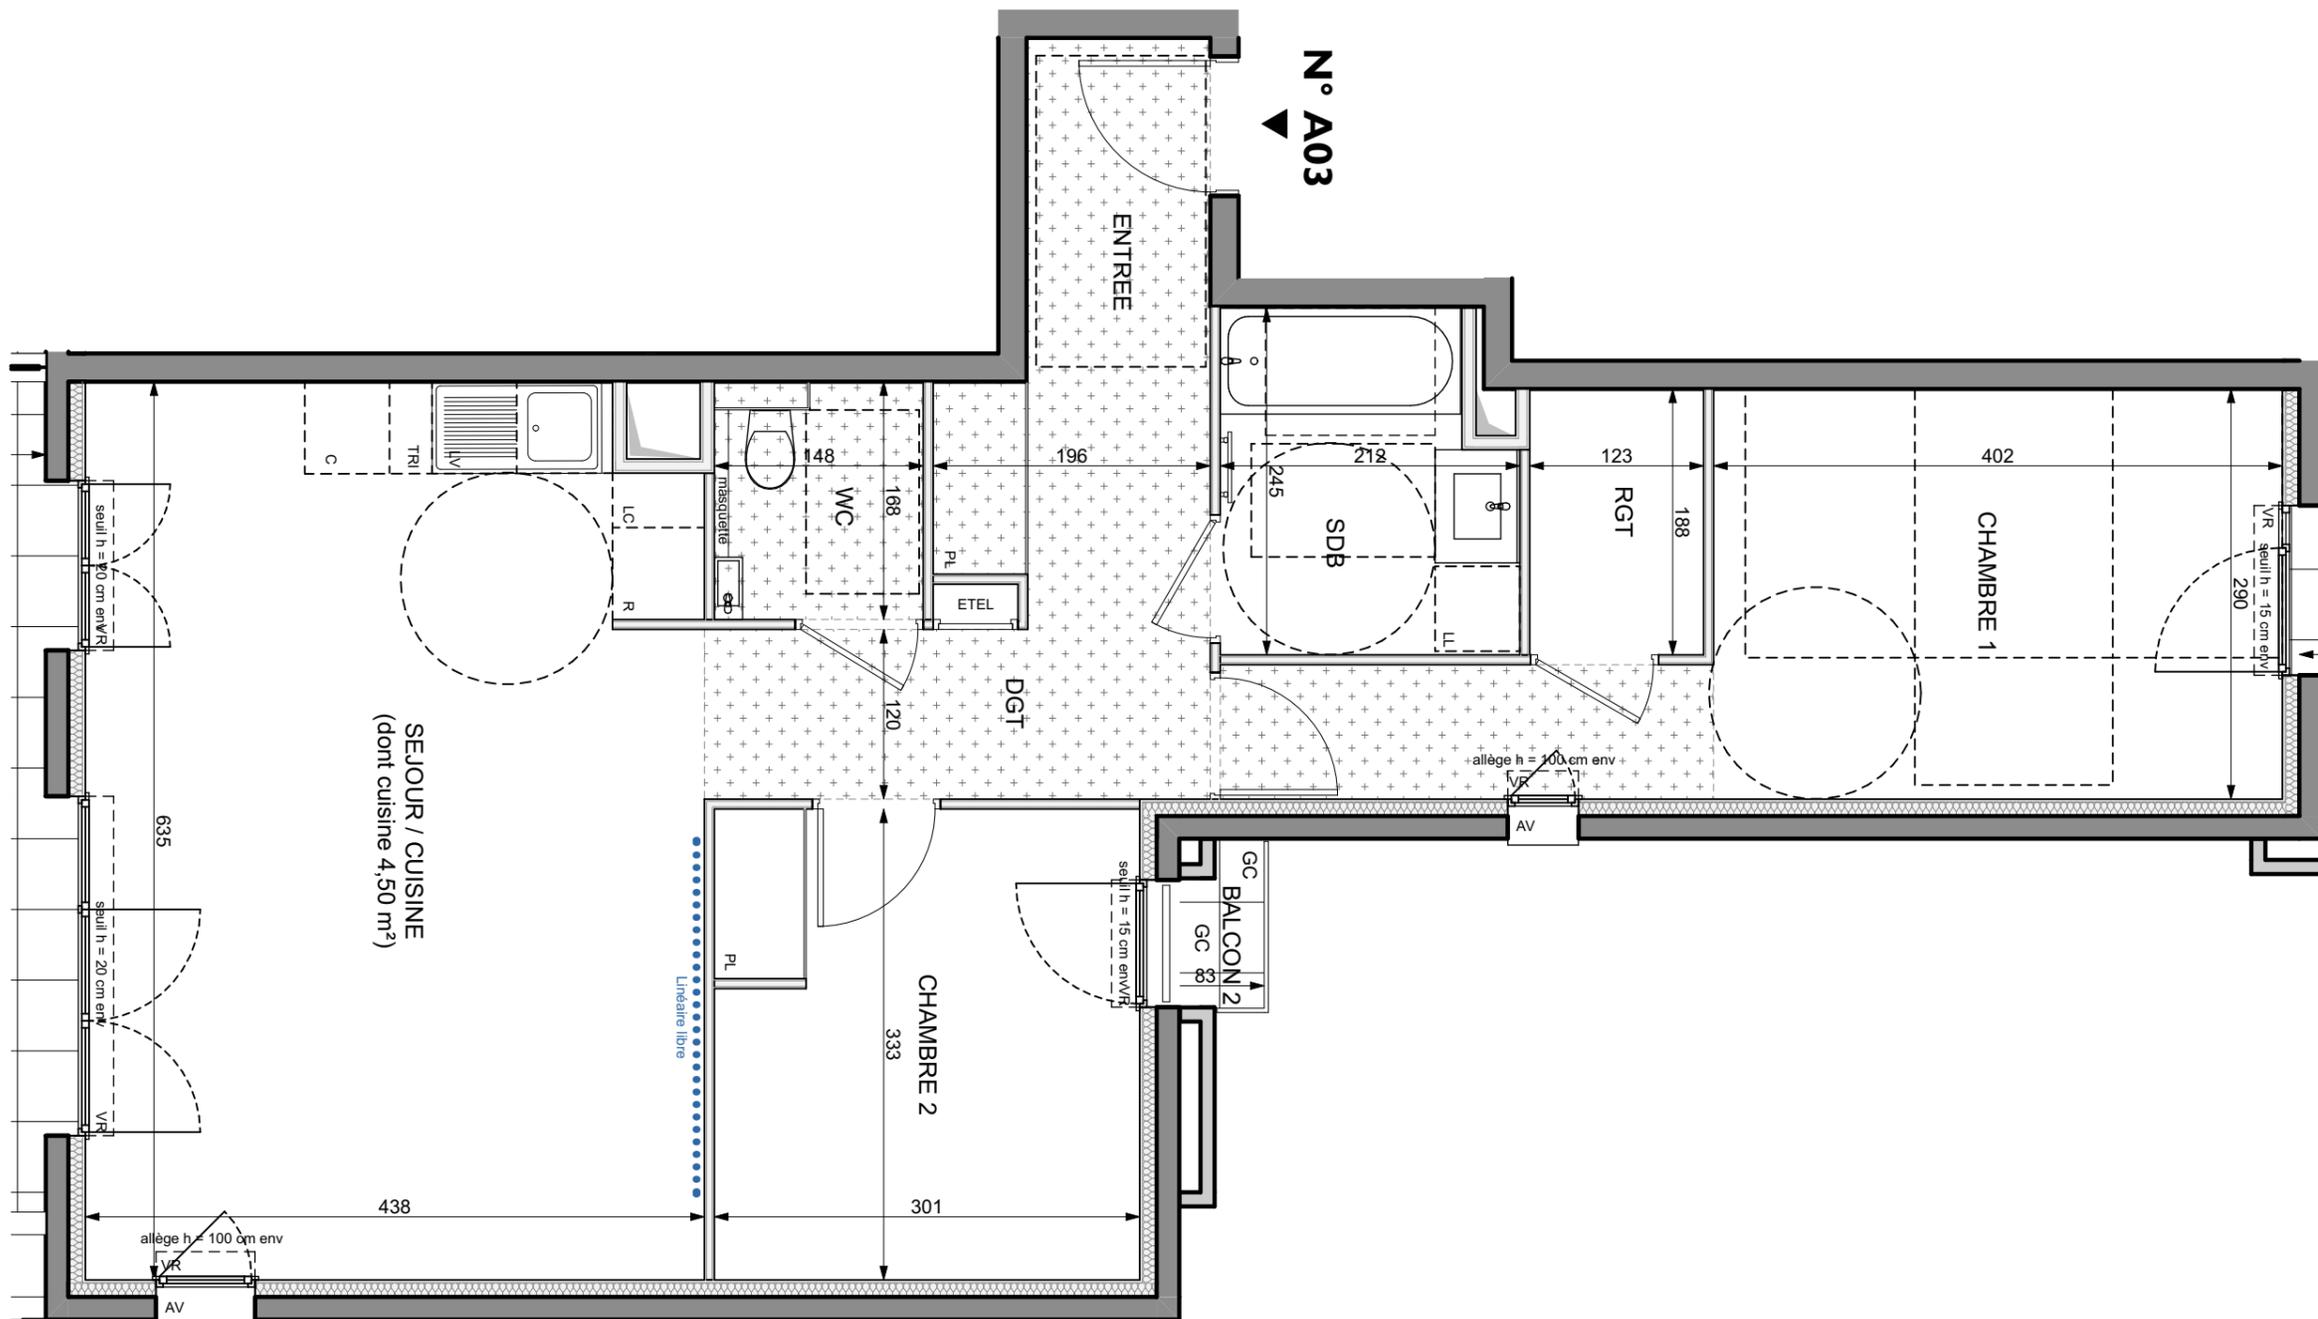


HALL A
APPARTEMENT DE 3 PIECES
n° A 03 au niveau RdC

Conformément à la réglementation, ce plan est

PMR EVOLUTIF

Nota : Les surfaces des placards sont comprises dans celles des pièces où ils se situent. Des modifications sont susceptibles d'être apportées à ce plan en fonction des nécessités techniques et réglementaires de la réalisation, tant en ce qui concerne les dimensions libres que l'équipement. Les soffites, faux-plafonds, retombées, gaines techniques, canalisations, trappes de visite, descentes d'eaux pluviales, équipements électriques, ne sont pas systématiquement représentés ou le sont à titre indicatif. Les dimensions et les implantations des appareils de chauffage, lorsqu'ils sont représentés, sont indicatifs et seront soumis à la conformité de l'étude thermique. La forme des jardins (pentes, talus...) n'est pas toujours représentée ou l'est à titre indicatif. La végétation éventuellement représentée n'est pas contractuelle.

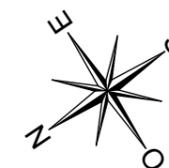

LEGENDE 2/2

AV	allège vitrée	R	réfrigérateur
VR	volet roulant	LV	lave vaisselle
GC	garde corps	LL	lave linge
	soffite/faux plafond	C	cuisson
ETEL	esp tech elec du logt	TRI	tri sélectif
PL	placard sèche-serviette	LC	lineaire complémentaire
	fenêtre		porte fenêtre
	fenêtre fixe		

Indice d Juin 2024

Echelle :