



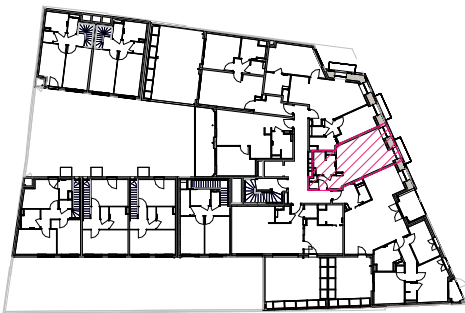

HALL A
STUDIO
n° A104 au 1er étage

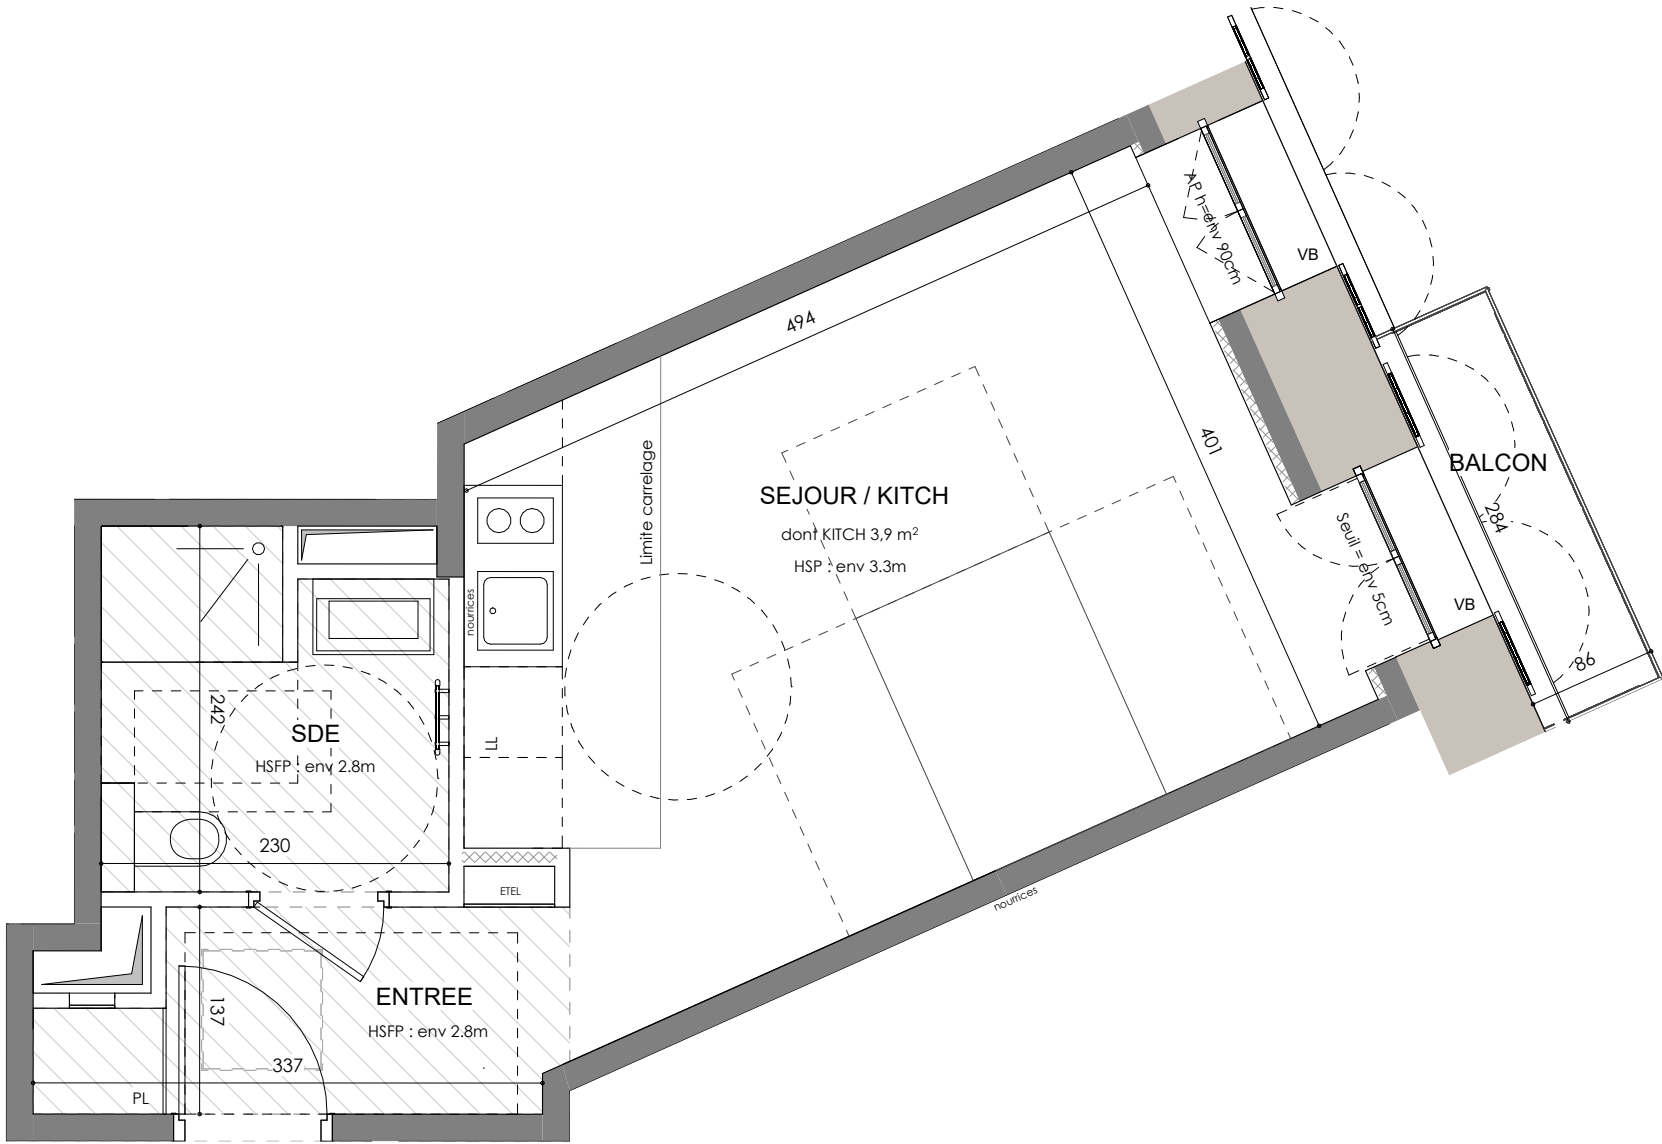

N° A104

ENTREE	4,23 m²
SEJOUR / KITCHENETTE	22,15 m²
SALLE D'EAU	4,97 m²
SURFACE TOTALE HABITABLE	31,35 m²
BALCON	2,34 m²
SURFACE TOTALE ANNEXE	2,34 m²
SURFACE TOTALE HABITABLE ET ANNEXE	33,69 m²

LEGENDE			
VR	Volet roulant	R	Réfrigérateur
VB	Volant battant	C	Cuisson
GC	Garde corps	LV	Lave-vaisselle
AP	Allège pleine	LL	Lave-linge
[Hatched Box]	Soffite / Faux-plafond	PL	Placard
[Trap Icon]	Trappe de faux-plafond	EP	Descente eau pluviale
[Sink Icon]	Sèche-serviettes	ETEL	Tableau électrique
RP	Robinet de puisage	[PC Icon]	Prise extérieure



Indice E	mars 2024
Echelle	0 1 2m

Conformément à la réglementation, ce plan est

PMR	EVOLUTIF
-----	----------

Nota : Les surfaces des placards sont comprises dans celles des pièces où ils se situent. Des modifications sont susceptibles d'être apportées à ce plan en fonction des nécessités techniques et réglementaires de la réalisation, tant en ce qui concerne les dimensions libres que l'équipement. Les soffites, faux-plafonds, retombées, gaines techniques, canalisations, trappes de visite, descentes d'eaux pluviales, équipements électriques, ne sont pas systématiquement représentés ou le sont à titre indicatif. Les dimensions et les implantations des appareils de chauffage, lorsqu'ils sont représentés, sont indicatifs et seront soumis à la conformité de l'étude thermique. La forme des jardins (pente, talus...) n'est pas toujours représentée ou l'est à titre indicatif. La végétation éventuellement représentée n'est pas contractuelle. »