
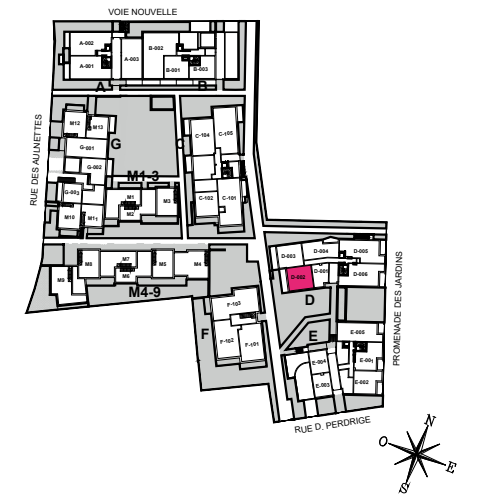


N°D002

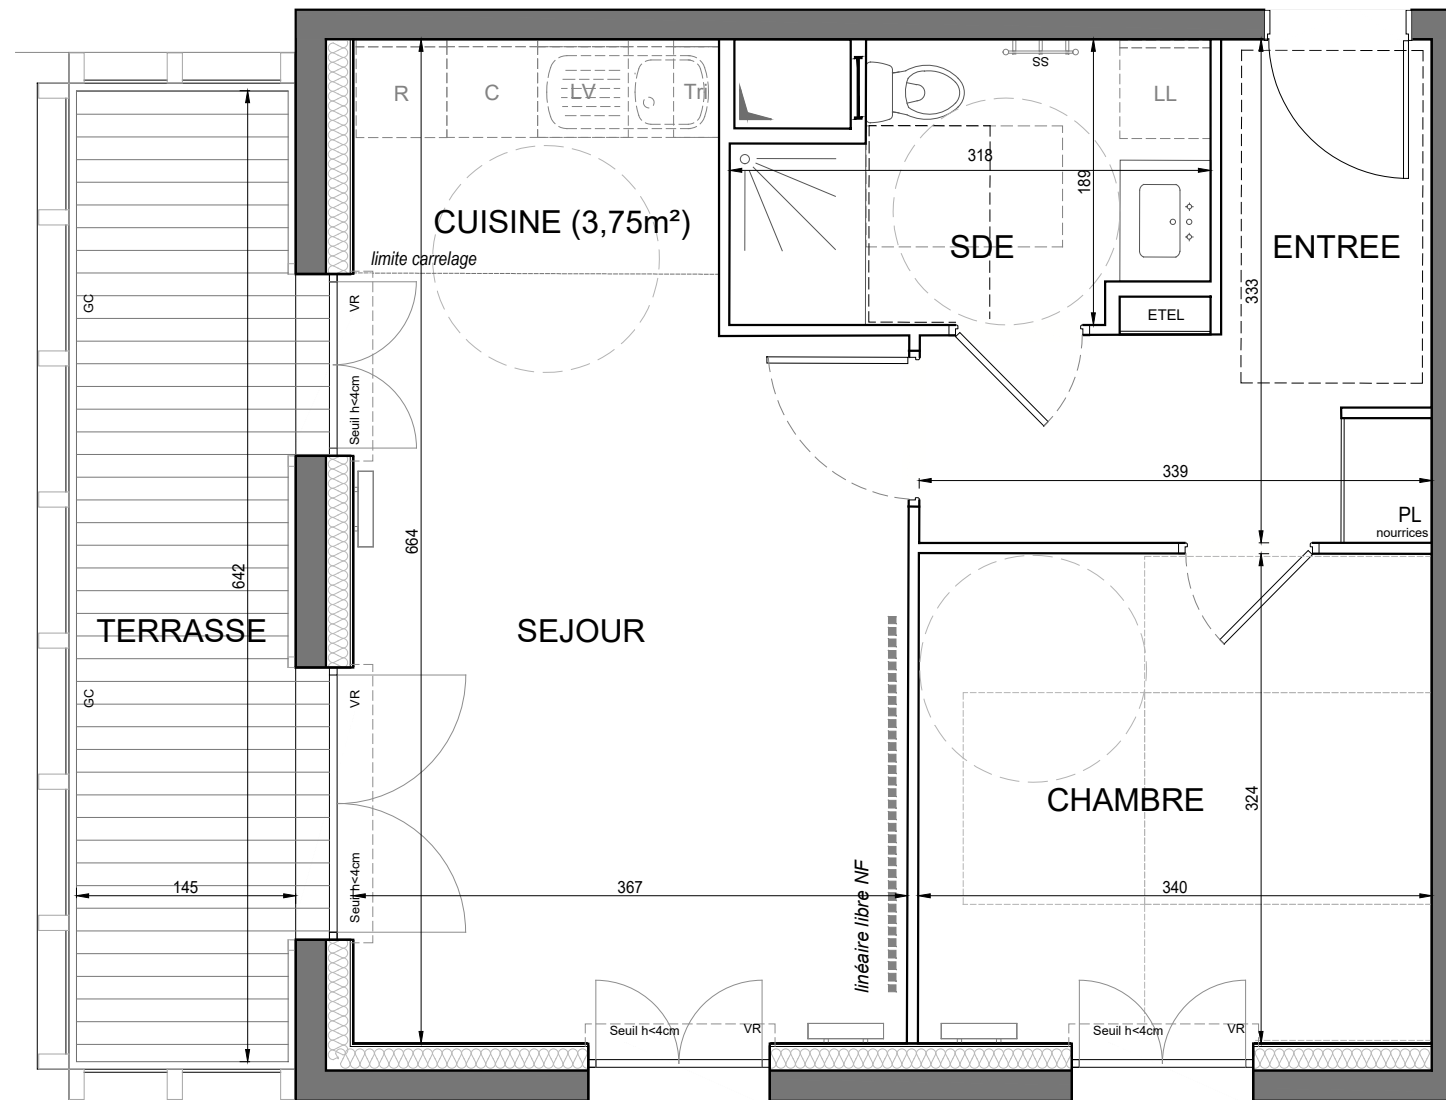


HALL D
APPARTEMENT DE 2 PIECES
n°D002 au Rez-de-Chaussée

ENTREE	7,35 m²
SEJOUR CUISINE	21,92 m²
CHAMBRE	11,00 m²
SALLE D'EAU	5,19 m²
SURFACE TOTALE HABITABLE	45,46 m²
TERRASSE	8,99 m²
SURFACE TOTALE HABITABLE ET ANNEXE	54,45 m²

Conformément à la réglementation, ce plan est

ADAPTABLE **EVOLUTIF**

**Nota : Les surfaces des placards sont comprises dans celles des pièces où ils se situent. Des modifications sont susceptibles d'être apportées à ce plan en fonction des nécessités techniques et réglementaires de la réalisation, tant en ce qui concerne les dimensions libres que l'équipement. Les soffites, faux-plafonds, retombées, gaines techniques, canalisations, trappes de visite, descentes d'eaux pluviales, équipements électriques, ne sont pas systématiquement représentés ou le sont à titre indicatif. Les dimensions et les implantations des appareils de chauffage, lorsqu'ils sont représentés, sont indicatifs et seront soumis à la conformité de l'étude thermique. La forme des jardins (pentes, talus ...) n'est pas toujours représentée ou l'est à titre indicatif. La végétation éventuellement représentée n'est pas contractuelle.*

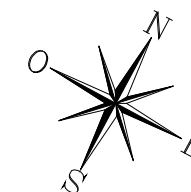

LEGENDE

AP	Allège pleine		Sèche-serviette	
AV	Allège vitrée		Radiateur	
VR	Volet roulant		R	Réfrigérateur
GC	Garde corps		LV	Lave vaisselle
	Soffite/faux plafond		LL	Lave linge
ETEL	Esp tech elec du logt		C	Cuisson
PL	Placard		TRI	Tri sélectif
ST	Store extérieur à projection		---	Retombée de poutre
	Fenêtre			Fenêtre fixe

Indice 01 Septembre 2022

Echelle :