

HALL G
APPARTEMENT DE 3 PIECES
n° G001 au Rez-de-Chaussée

ENTREE	3,51 m ²
SEJOUR	18,97 m ²
CUISINE	3,55 m ²
CHAMBRE	12,14 m ²
CHAMBRE 2	10,70 m ²
SALLE DE BAINS	5,25 m ²
WC	1,82 m ²
DEGAGEMENT	3,27 m ²
RANGEMENT	2,92 m ²


SURFACE TOTALE HABITABLE	62.13 m²
TERRASSE	6,32 m ²
JARDIN	18,22 m ²

SURFACE TOTALE HABITABLE ET ANNEXE	86.72 m²
---	----------------------------

LEGENDE 1/2

AP	allège pleine		sèche-serviette
AV	allège vitrée		radiateur
VR	volet roulant	R	réfrigérateur
GC	garde corps	LV	lave vaisselle
	soffite/faux plafond	LL	lave linge
ETEL	esp tech elec du logt	C	cuisson
PL	placard	TRI	tri sélectif
		---	retombée de poutre
	fenêtre		porte fenêtre
			fenêtre fixe

Indice A Septembre 2022
Echelle :

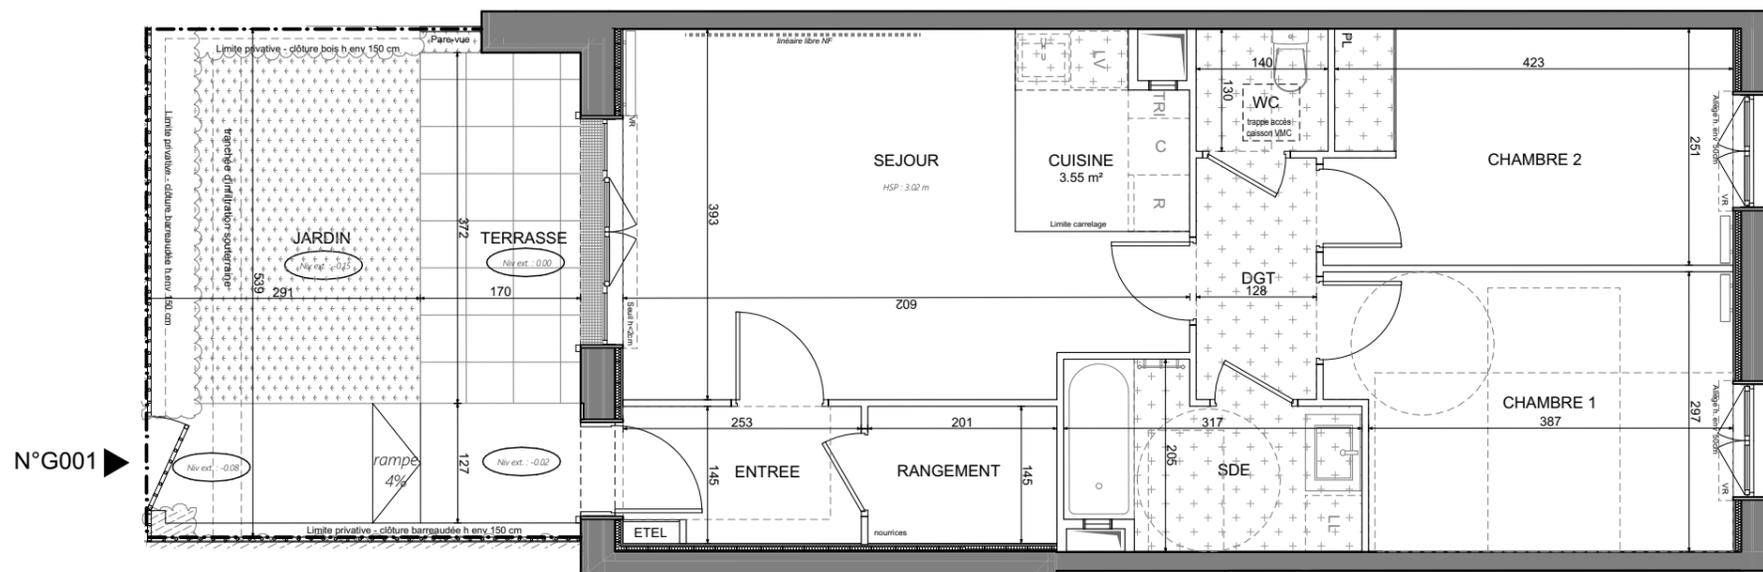



N°G001

Conformément à la réglementation, ce plan est



ADAPTABLE **EVOLUTIF**

Nota : Les surfaces des placards sont comprises dans celles des pièces où ils se situent. Des modifications sont susceptibles d'être apportées à ce plan en fonction des nécessités techniques et réglementaires de la réalisation, tant en ce qui concerne les dimensions libres que l'équipement. Les soffites, faux-plafonds, retombées, gaines techniques, canalisations, trappes de visite, descentes d'eaux pluviales, équipements électriques, ne sont pas systématiquement représentés ou le sont à titre indicatif. Les dimensions et les implantations des appareils de chauffage, lorsqu'ils sont représentés, sont indicatifs et seront soumis à la conformité de l'étude thermique. La forme des jardins (pente, talus...) n'est pas toujours représentée ou l'est à titre indicatif. La végétation éventuellement représentée n'est pas contractuelle. »

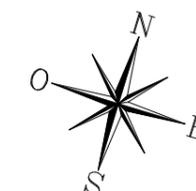

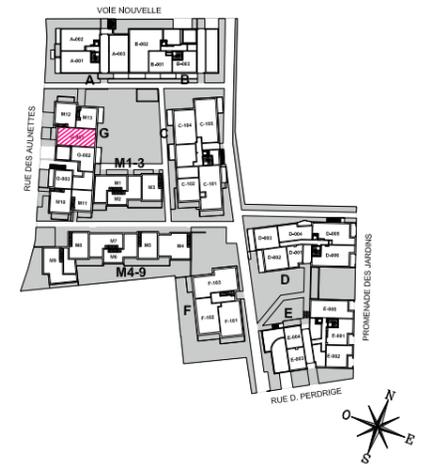

HALL G
APPARTEMENT DE 3 PIECES
n° G001 au Rez-de-Chausée

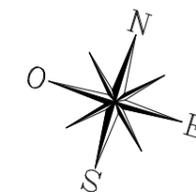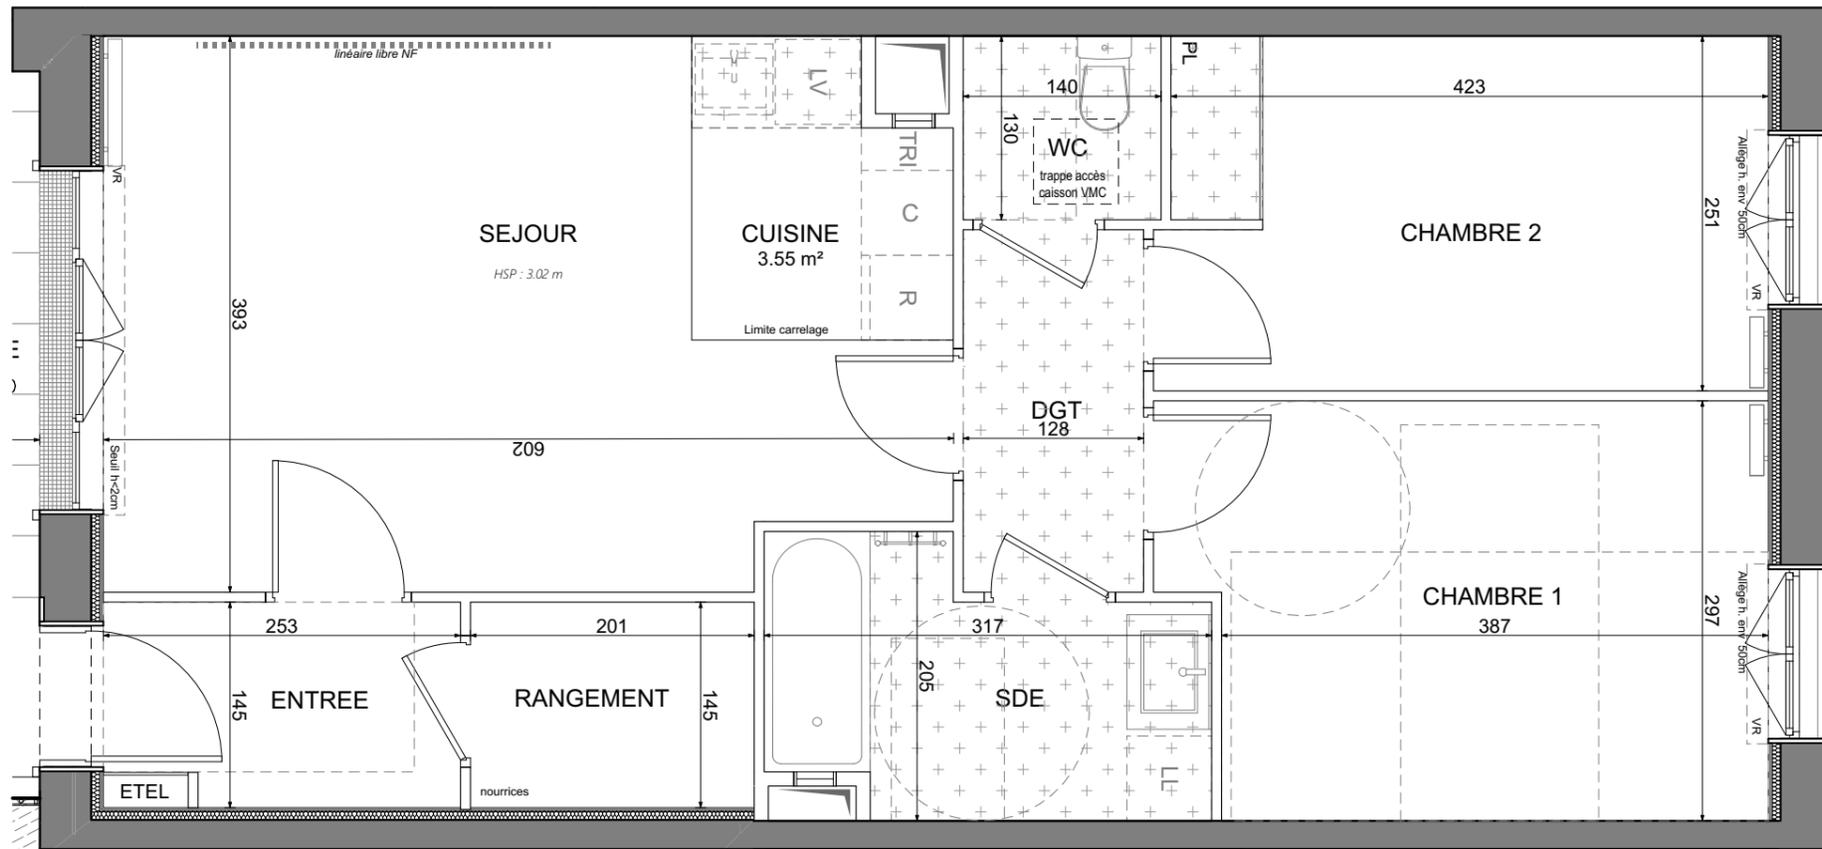

LEGENDE 2/2

AP	allège pleine		sèche-serviette
AV	allège vitrée		radiateur
VR	volet roulant		R réfrigérateur
GC	garde corps		LV lave vaisselle
	soffite/faux plafond		LL lave linge
ETEL	esp tech elec du logt		C cuisson
PL	placard		TRI tri sélectif
			--- retombée de poutre
	fenêtre		porte fenêtre
			fenêtre fixe

Indice A Septembre 2022
Echelle :

Nota : Les surfaces des placards sont comprises dans celles des pièces où ils se situent. Des modifications sont susceptibles d'être apportées à ce plan en fonction des nécessités techniques et réglementaires de la réalisation, tant en ce qui concerne les dimensions libres que l'équipement. Les soffites, faux-plafonds, retombées, gaines techniques, canalisations, trappes de visite, descentes d'eaux pluviales, équipements électriques, ne sont pas systématiquement représentés ou le sont à titre indicatif. Les dimensions et les implantations des appareils de chauffage, lorsqu'ils sont représentés, sont indicatifs et seront soumis à la conformité de l'étude thermique. La forme des jardins (pente, talus...) n'est pas toujours représentée ou l'est à titre indicatif. La végétation éventuellement représentée n'est pas contractuelle. »