


N°A003

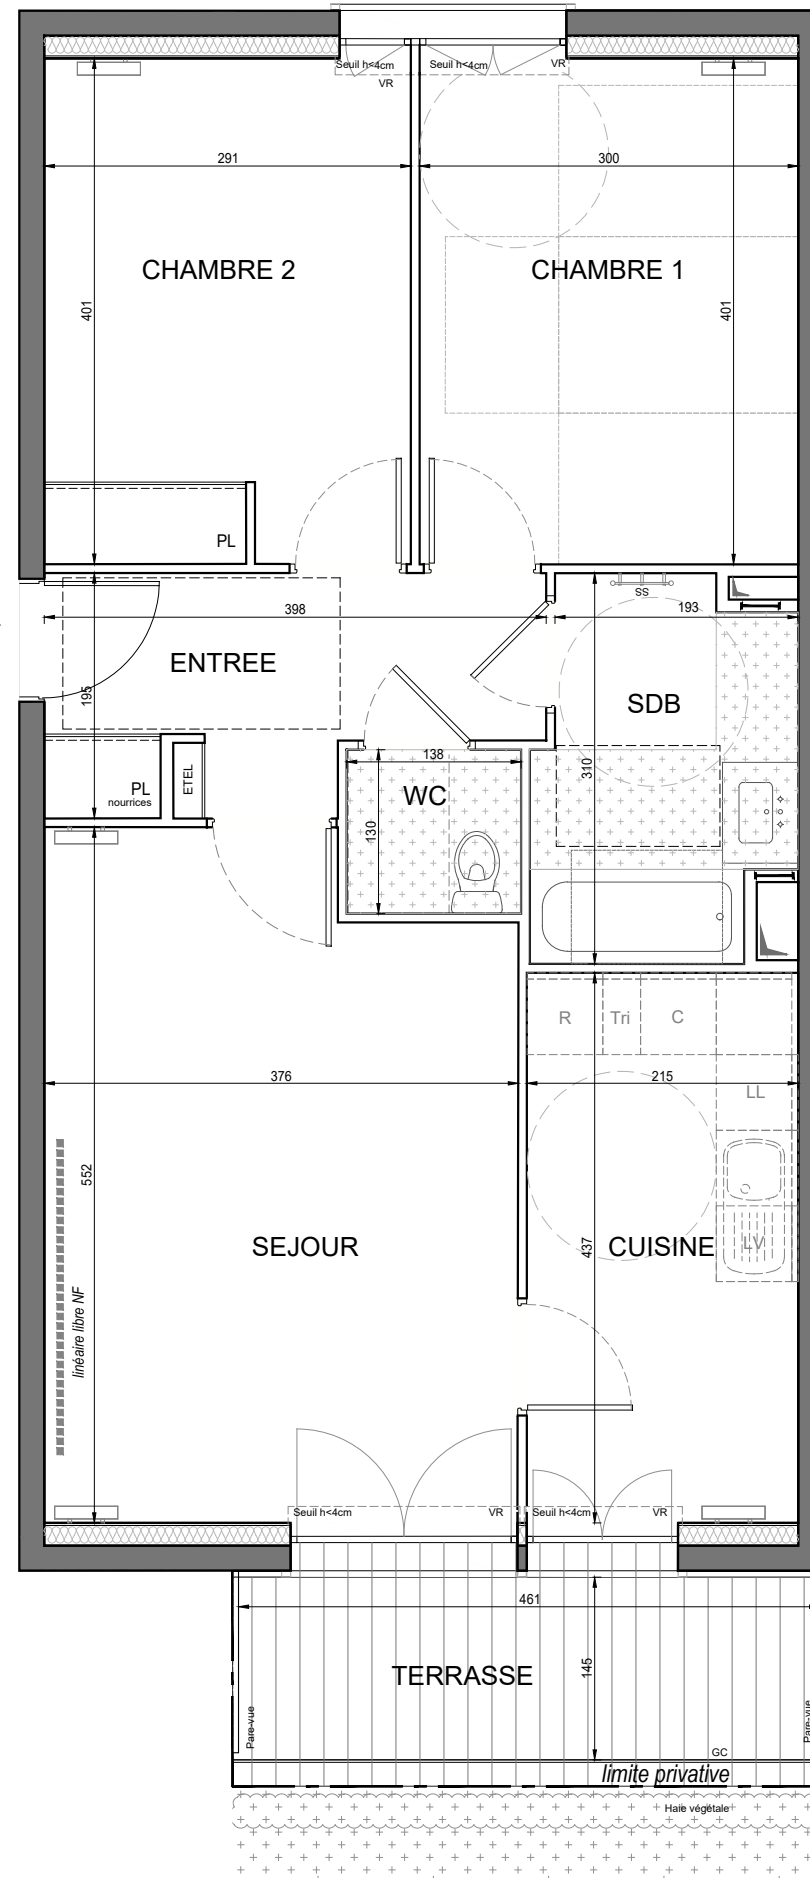


HALL A
APPARTEMENT DE 3 PIECES
n°A003 au Rez-de-Jardin

ENTREE	6,65 m ²
SEJOUR	19,67 m ²
CUISINE	9,40 m ²
CHAMBRE 1	12,06 m ²
CHAMBRE 2	11,62 m ²
SALLE DE BAINS	5,80 m ²
WC	1,80 m ²
SURFACE TOTALE HABITABLE	67,00 m²
TERRASSE	6,81 m ²
SURFACE TOTALE HABITABLE ET ANNEXE	73,81 m²


Conformément à la réglementation, ce plan est

ADAPTABLE **EVOLUTIF**

**Nota : Les surfaces des placards sont comprises dans celles des pièces où ils se situent. Des modifications sont susceptibles d'être apportées à ce plan en fonction des nécessités techniques et réglementaires de la réalisation, tant en ce qui concerne les dimensions libres que l'équipement. Les soffites, faux-plafonds, retombées, gaines techniques, canalisations, trappes de visite, descentes d'eaux pluviales, équipements électriques, ne sont pas systématiquement représentés ou le sont à titre indicatif. Les dimensions et les implantations des appareils de chauffage, lorsqu'ils sont représentés, sont indicatifs et seront soumis à la conformité de l'étude thermique. La forme des jardins (pentes, talus ...) n'est pas toujours représentée ou l'est à titre indicatif. La végétation éventuellement représentée n'est pas contractuelle.*

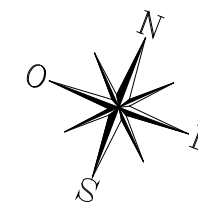


LEGENDE		1/2	
AP	Allège pleine	Sèche-serviette	
AV	Allège vitrée	Radiateur	
VR	Volet roulant	R	Réfrigérateur
GC	Garde corps	LV	Lave vaisselle
[Pattern]	Soffite/faux plafond	LL	Lave linge
ETEL	Esp tech elec du logt	C	Cuisson
PL	Placard	TRI	Tri sélectif
ST	Store extérieur à projection	---	Retombée de poutre
[Symbol]	Fenêtre	[Symbol]	Porte fenêtre
[Symbol]	Fenêtre fixe		
Indice 01		Septembre 2022	
Echelle :		0 0,5 1 2	

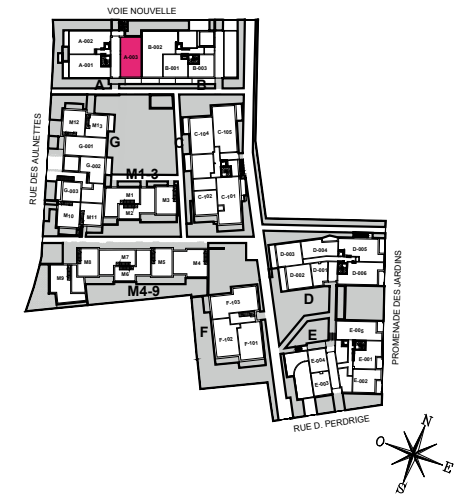

HALL A
APPARTEMENT DE 3 PIECES
n°A003 au Rez-de-Jardin


N°A003

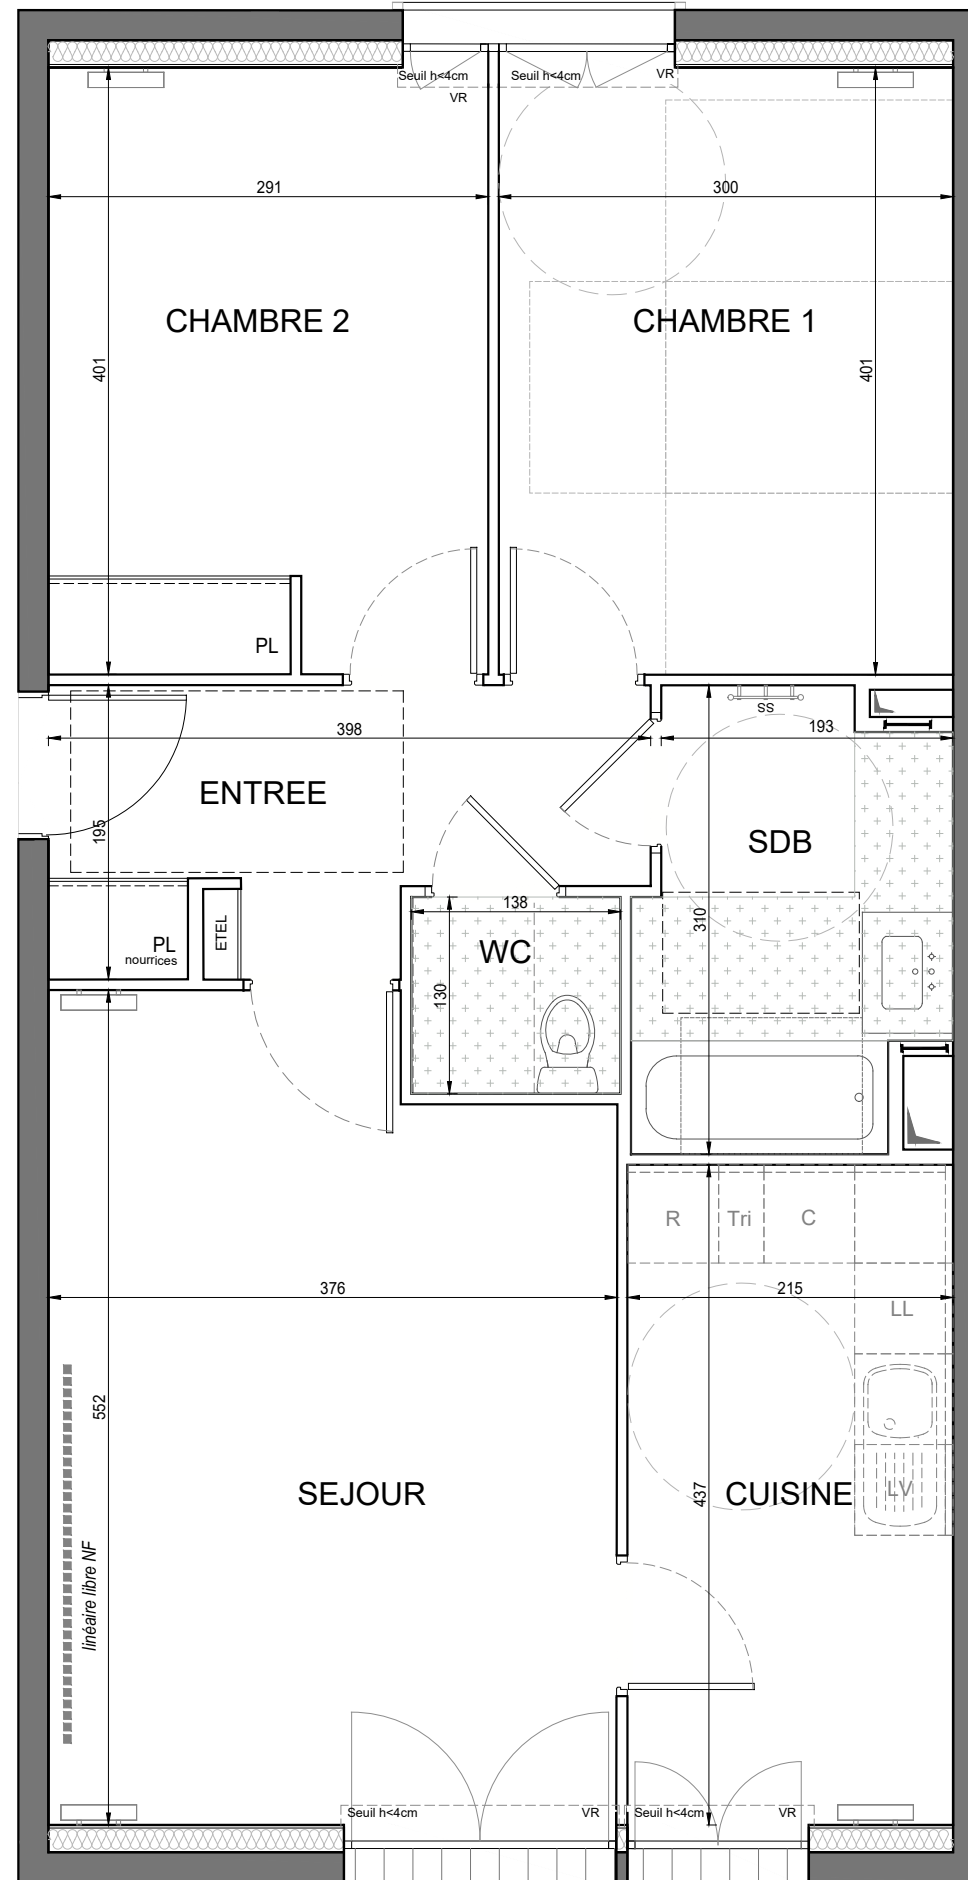

Conformément à la réglementation, ce plan est

ADAPTABLE **EVOLUTIF**

**Nota : Les surfaces des placards sont comprises dans celles des pièces où ils se situent. Des modifications sont susceptibles d'être apportées à ce plan en fonction des nécessités techniques et réglementaires de la réalisation, tant en ce qui concerne les dimensions libres que l'équipement. Les soffites, faux-plafonds, retombées, gaines techniques, canalisations, trappes de visite, descentes d'eaux pluviales, équipements électriques, ne sont pas systématiquement représentés ou le sont à titre indicatif. Les dimensions et les implantations des appareils de chauffage, lorsqu'ils sont représentés, sont indicatifs et seront soumis à la conformité de l'étude thermique. La forme des jardins (pentes, talus ...) n'est pas toujours représentée ou l'est à titre indicatif. La végétation éventuellement représentée n'est pas contractuelle.*

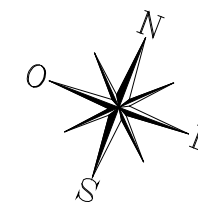

LEGENDE		2/2	
AP	Allège pleine	Sèche-serviette	
AV	Allège vitrée	Radiateur	
VR	Volet roulant	R	Réfrigérateur
GC	Garde corps	LV	Lave vaisselle
	Soffite/faux plafond	LL	Lave linge
ETEL	Esp tech elec du logt	C	Cuisson
PL	Placard	TRI	Tri sélectif
ST	Store extérieur à projection	---	Retombée de poutre
	Fenêtre		Porte fenêtre
	Fenêtre fixe		

Indice 01 Septembre 2022

Echelle :