


N°A101

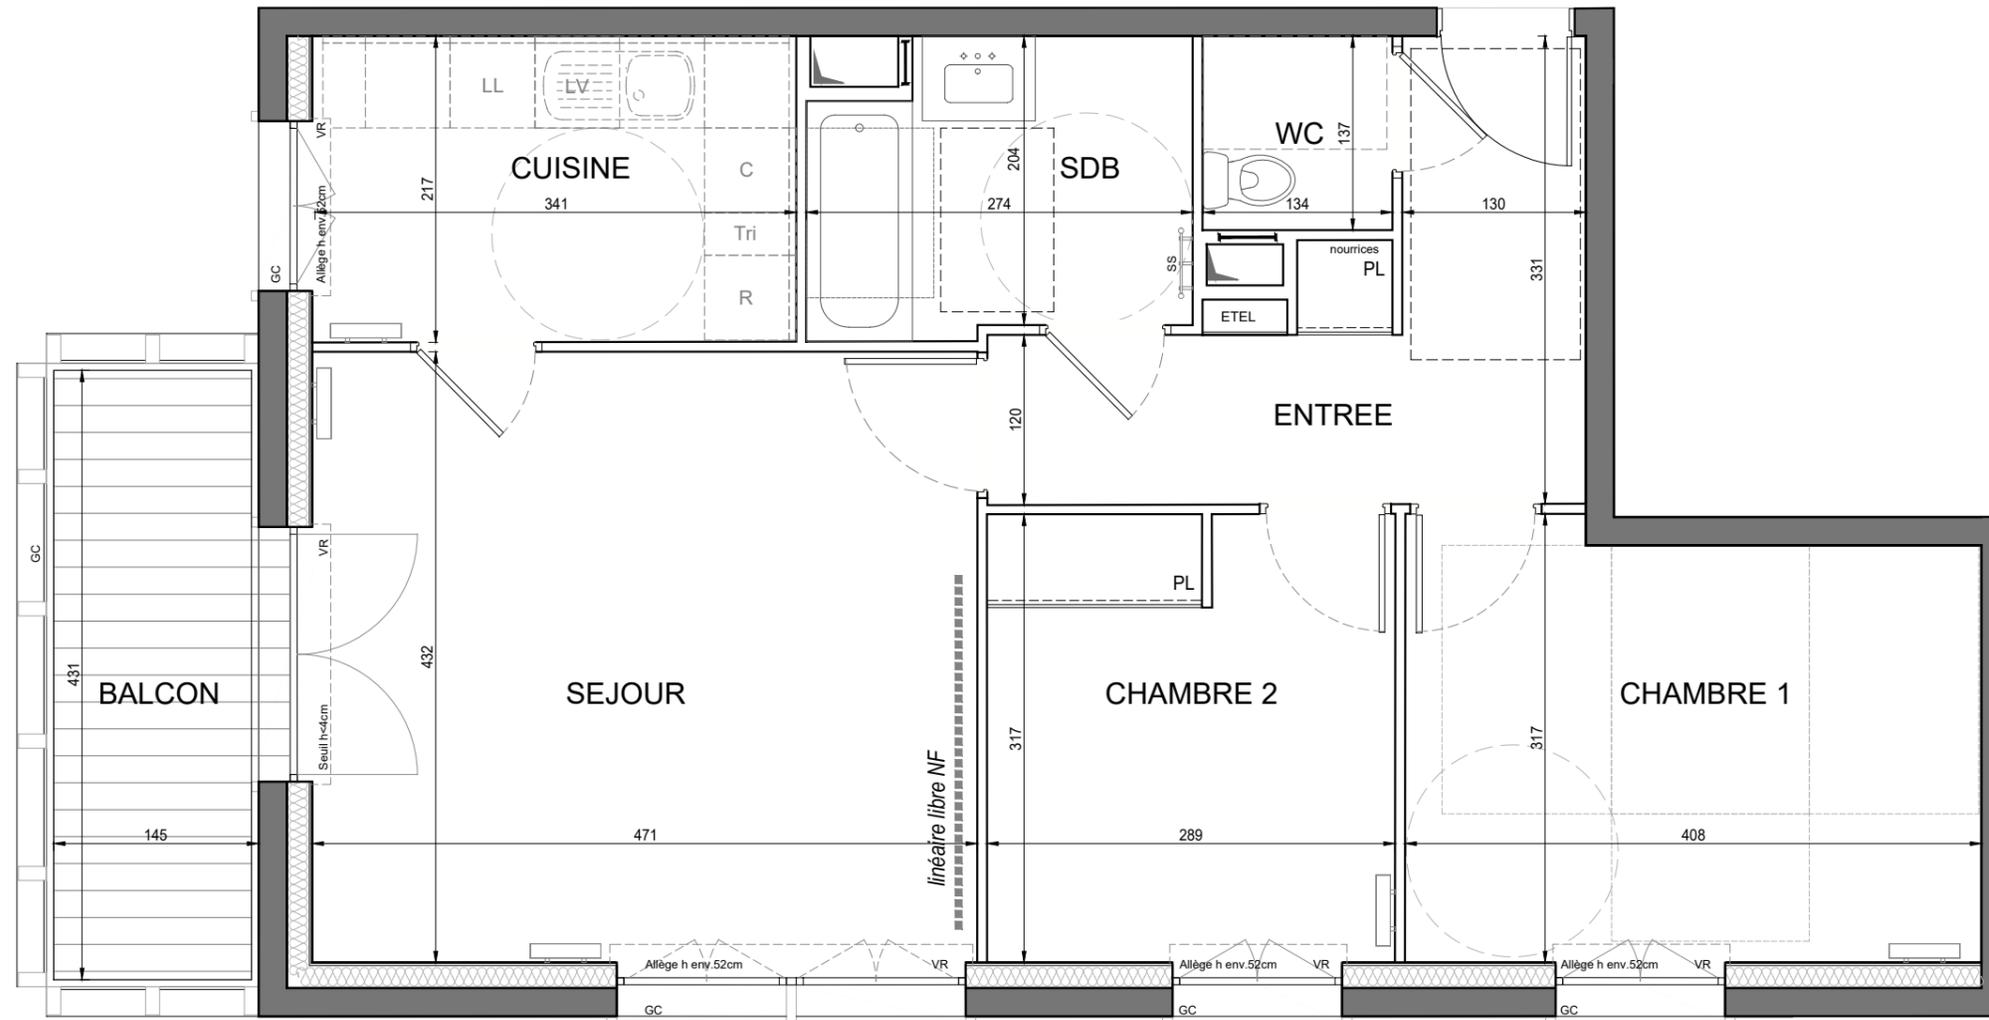


HALL A
APPARTEMENT DE 3 PIECES
n°A101 au 1er étage

ENTREE	8,28 m ²
SEJOUR	20,34 m ²
CUISINE	7,41 m ²
CHAMBRE 1	12,33 m ²
CHAMBRE 2	9,12 m ²
SALLE DE BAINS	5,38 m ²
WC	1,84 m ²
SURFACE TOTALE HABITABLE	64.70 m²
BALCON	6,03 m ²
SURFACE TOTALE HABITABLE ET ANNEXE	70.73 m²

Conformément à la réglementation, ce plan est

ADAPTABLE **EVOLUTIF**

Nota : Les surfaces des placards sont comprises dans celles des pièces où ils se situent. Des modifications sont susceptibles d'être apportées à ce plan en fonction des nécessités techniques et réglementaires de la réalisation, tant en ce qui concerne les dimensions libres que l'équipement. Les soffites, faux-plafonds, retombées, gaines techniques, canalisations, trappes de visite, descentes d'eaux pluviales, équipements électriques, ne sont pas systématiquement représentés ou le sont à titre indicatif. Les dimensions et les implantations des appareils de chauffage, lorsqu'ils sont représentés, sont indicatifs et seront soumis à la conformité de l'étude thermique. La forme des jardins (pentes, talus ...) n'est pas toujours représentée ou l'est à titre indicatif. La végétation éventuellement représentée n'est pas contractuelle.

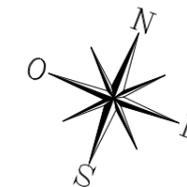

LEGENDE

AP	Allège pleine		Sèche-serviette
AV	Allège vitrée		Radiateur
VR	Volet roulant	R	Réfrigérateur
GC	Garde corps	LV	Lave vaisselle
	Soffite/faux plafond	LL	Lave linge
ETEL	Esp tech elec du logt	C	Cuisson
PL	Placard	TRI	Tri sélectif
ST	Store extérieur à projection	---	Retombée de poutre
	Fenêtre		Porte fenêtre
	Fenêtre fixe		

Indice 01 Septembre 2022

Echelle :