
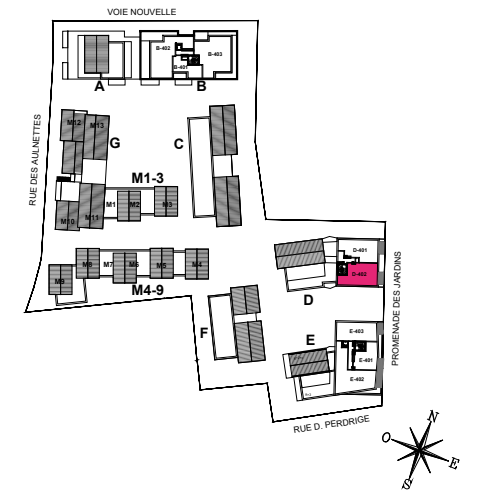


N°D402

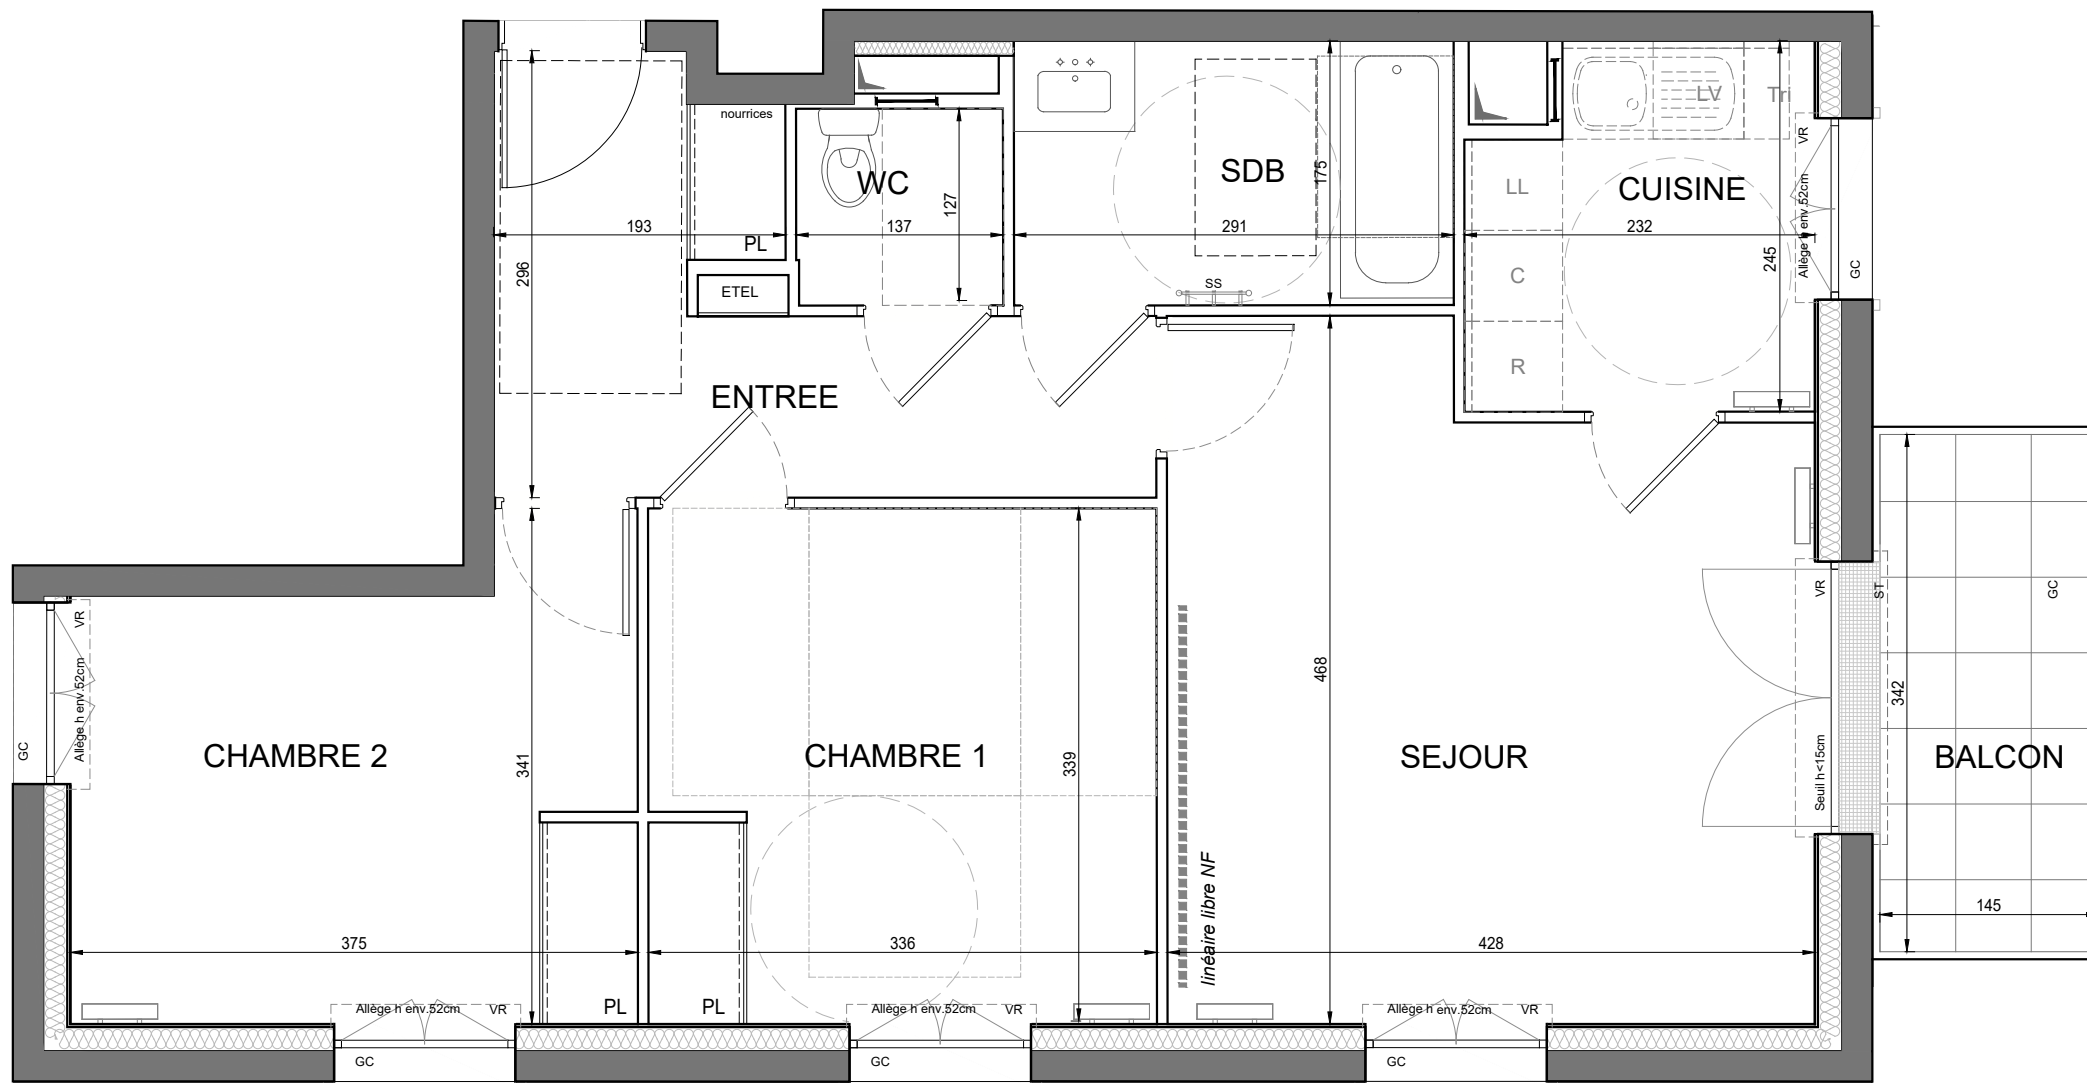


HALL D
APPARTEMENT DE 3 PIECES
n°D402 au 4ème étage

ENTREE	8,18 m ²
SEJOUR	18,38 m ²
CUISINE	5,26 m ²
CHAMBRE 1	11,42 m ²
CHAMBRE 2	11,14 m ²
SALLE DE BAINS	5,09 m ²
WC	1,77 m ²
SURFACE TOTALE HABITABLE	61.24 m²
BALCON	4,96 m ²
SURFACE TOTALE HABITABLE ET ANNEXE	66.20 m²

Conformément à la réglementation, ce plan est

ADAPTABLE **EVOLUTIF**

Nota : Les surfaces des placards sont comprises dans celles des pièces où ils se situent. Des modifications sont susceptibles d'être apportées à ce plan en fonction des nécessités techniques et réglementaires de la réalisation, tant en ce qui concerne les dimensions libres que l'équipement. Les soffites, faux-plafonds, retombées, gaines techniques, canalisations, trappes de visite, descentes d'eaux pluviales, équipements électriques, ne sont pas systématiquement représentés ou le sont à titre indicatif. Les dimensions et les implantations des appareils de chauffage, lorsqu'ils sont représentés, sont indicatifs et seront soumis à la conformité de l'étude thermique. La forme des jardins (pentes, talus ...) n'est pas toujours représentée ou l'est à titre indicatif. La végétation éventuellement représentée n'est pas contractuelle.

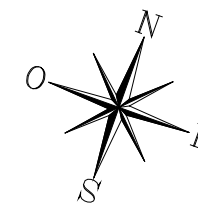

LEGENDE

AP	Allège pleine		Sèche-serviette
AV	Allège vitrée		Radiateur
VR	Volet roulant	R	Réfrigérateur
GC	Garde corps	LV	Lave vaisselle
	Soffite/faux plafond	LL	Lave linge
ETEL	Esp tech elec du logt	C	Cuisson
PL	Placard	TRI	Tri sélectif
ST	Store extérieur à projection	---	Retombée de poutre
	Fenêtre		Porte fenêtre
	Fenêtre fixe		

Indice 01 Septembre 2022

Echelle :