
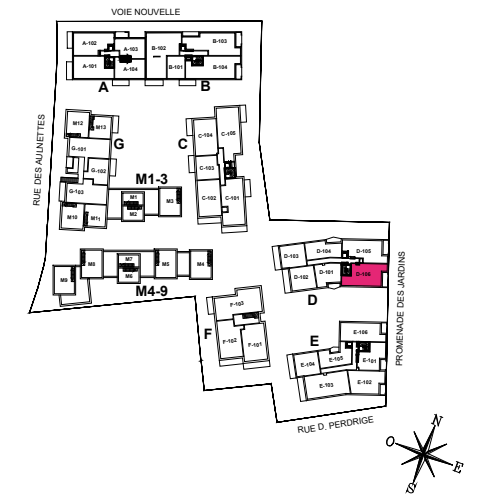


N°D106

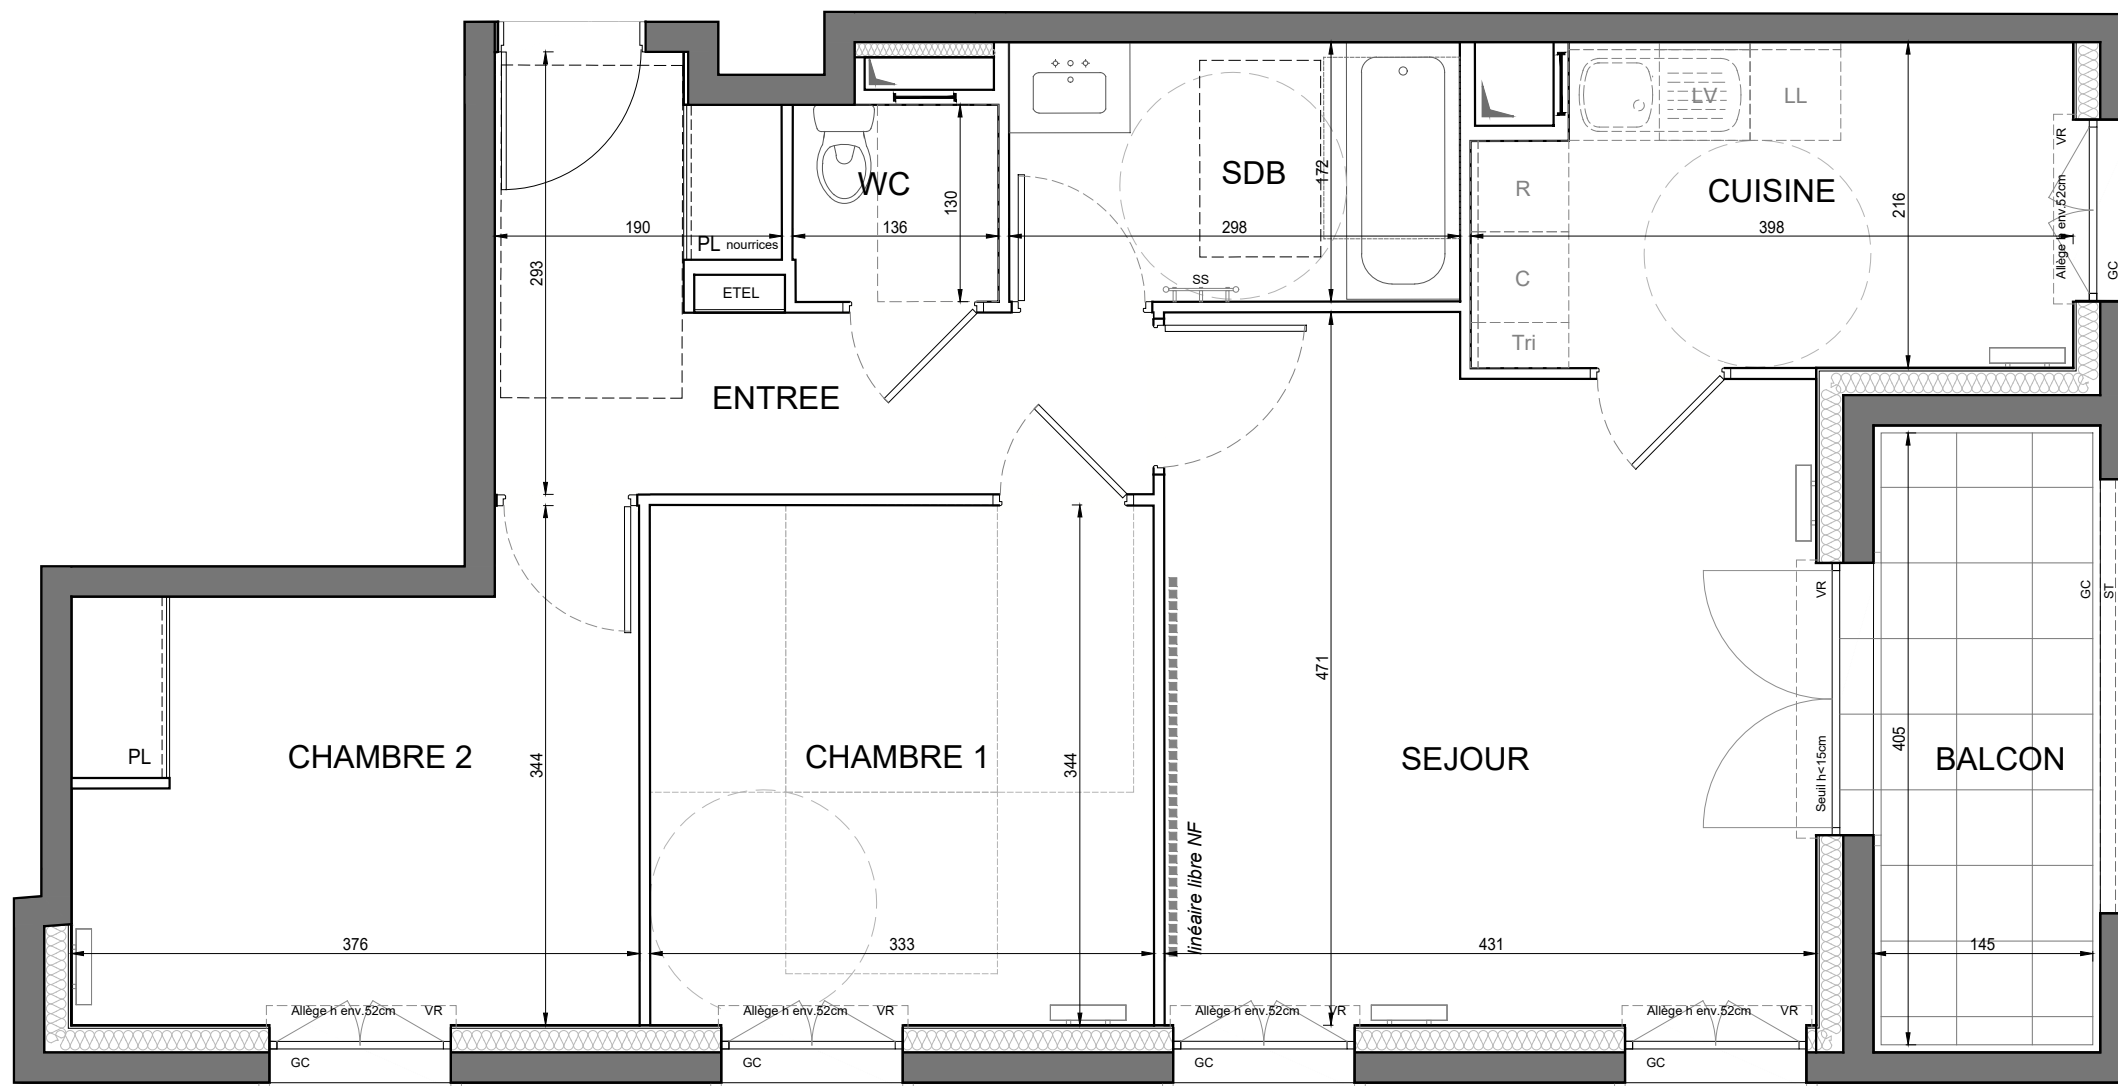


HALL D
APPARTEMENT DE 2 PIECES
n°D106 au 1er étage

ENTREE	8,06 m²
SEJOUR	19,28 m²
CUISINE	8,17 m²
CHAMBRE 1	11,46 m²
CHAMBRE 2	11,18 m²
SALLE DE BAINS	5,12 m²
WC	1,77 m²
SURFACE TOTALE HABITABLE	65.04 m²
BALCON	5,66 m²
SURFACE TOTALE HABITABLE	70.70 m²
ET ANNEXE	

Conformément à la réglementation, ce plan est

ADAPTABLE **EVOLUTIF**

Nota : Les surfaces des placards sont comprises dans celles des pièces où ils se situent. Des modifications sont susceptibles d'être apportées à ce plan en fonction des nécessités techniques et réglementaires de la réalisation, tant en ce qui concerne les dimensions libres que l'équipement. Les soffites, faux-plafonds, retombées, gaines techniques, canalisations, trappes de visite, descentes d'eaux pluviales, équipements électriques, ne sont pas systématiquement représentés ou le sont à titre indicatif. Les dimensions et les implantations des appareils de chauffage, lorsqu'ils sont représentés, sont indicatifs et seront soumis à la conformité de l'étude thermique. La forme des jardins (pentes, talus ...) n'est pas toujours représentée ou l'est à titre indicatif. La végétation éventuellement représentée n'est pas contractuelle.

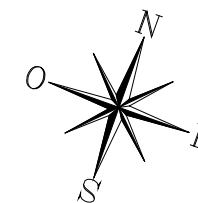

LEGENDE

AP	Allège pleine		Sèche-serviette
AV	Allège vitrée		Radiateur
VR	Volet roulant	R	Réfrigérateur
GC	Garde corps	LV	Lave vaisselle
	Soffite/faux plafond	LL	Lave linge
ETEL	Esp tech elec du logt	C	Cuisson
PL	Placard	TRI	Tri sélectif
ST	Store extérieur à projection	---	Retombée de poutre
	Fenêtre		Porte fenêtre
			Fenêtre fixe

Indice 01 Septembre 2022

Echelle : 0 0.5 1 2