
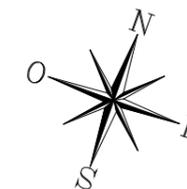


**HALL E**  
**APPARTEMENT DE 4 PIECES**  
**n°E402 au 4e étage**

ENTREE	8,07 m <sup>2</sup>
SEJOUR	24,60 m <sup>2</sup>
CUISINE	7,55 m <sup>2</sup>
CHAMBRE 1	16,11 m <sup>2</sup>
CHAMBRE 2	9,65 m <sup>2</sup>
CHAMBRE 3	9,38 m <sup>2</sup>
SALLE DE BAINS	4,91 m <sup>2</sup>
SALLE D'EAU	3,74 m <sup>2</sup>
WC	1,85 m <sup>2</sup>
DEGAGEMENT	4,37 m <sup>2</sup>
<b>SURFACE TOTALE HABITABLE</b>	<b>90,23 m<sup>2</sup></b>
BALCON	8,24 m <sup>2</sup>
<b>SURFACE TOTALE HABITABLE ET ANNEXE</b>	<b>98,47 m<sup>2</sup></b>

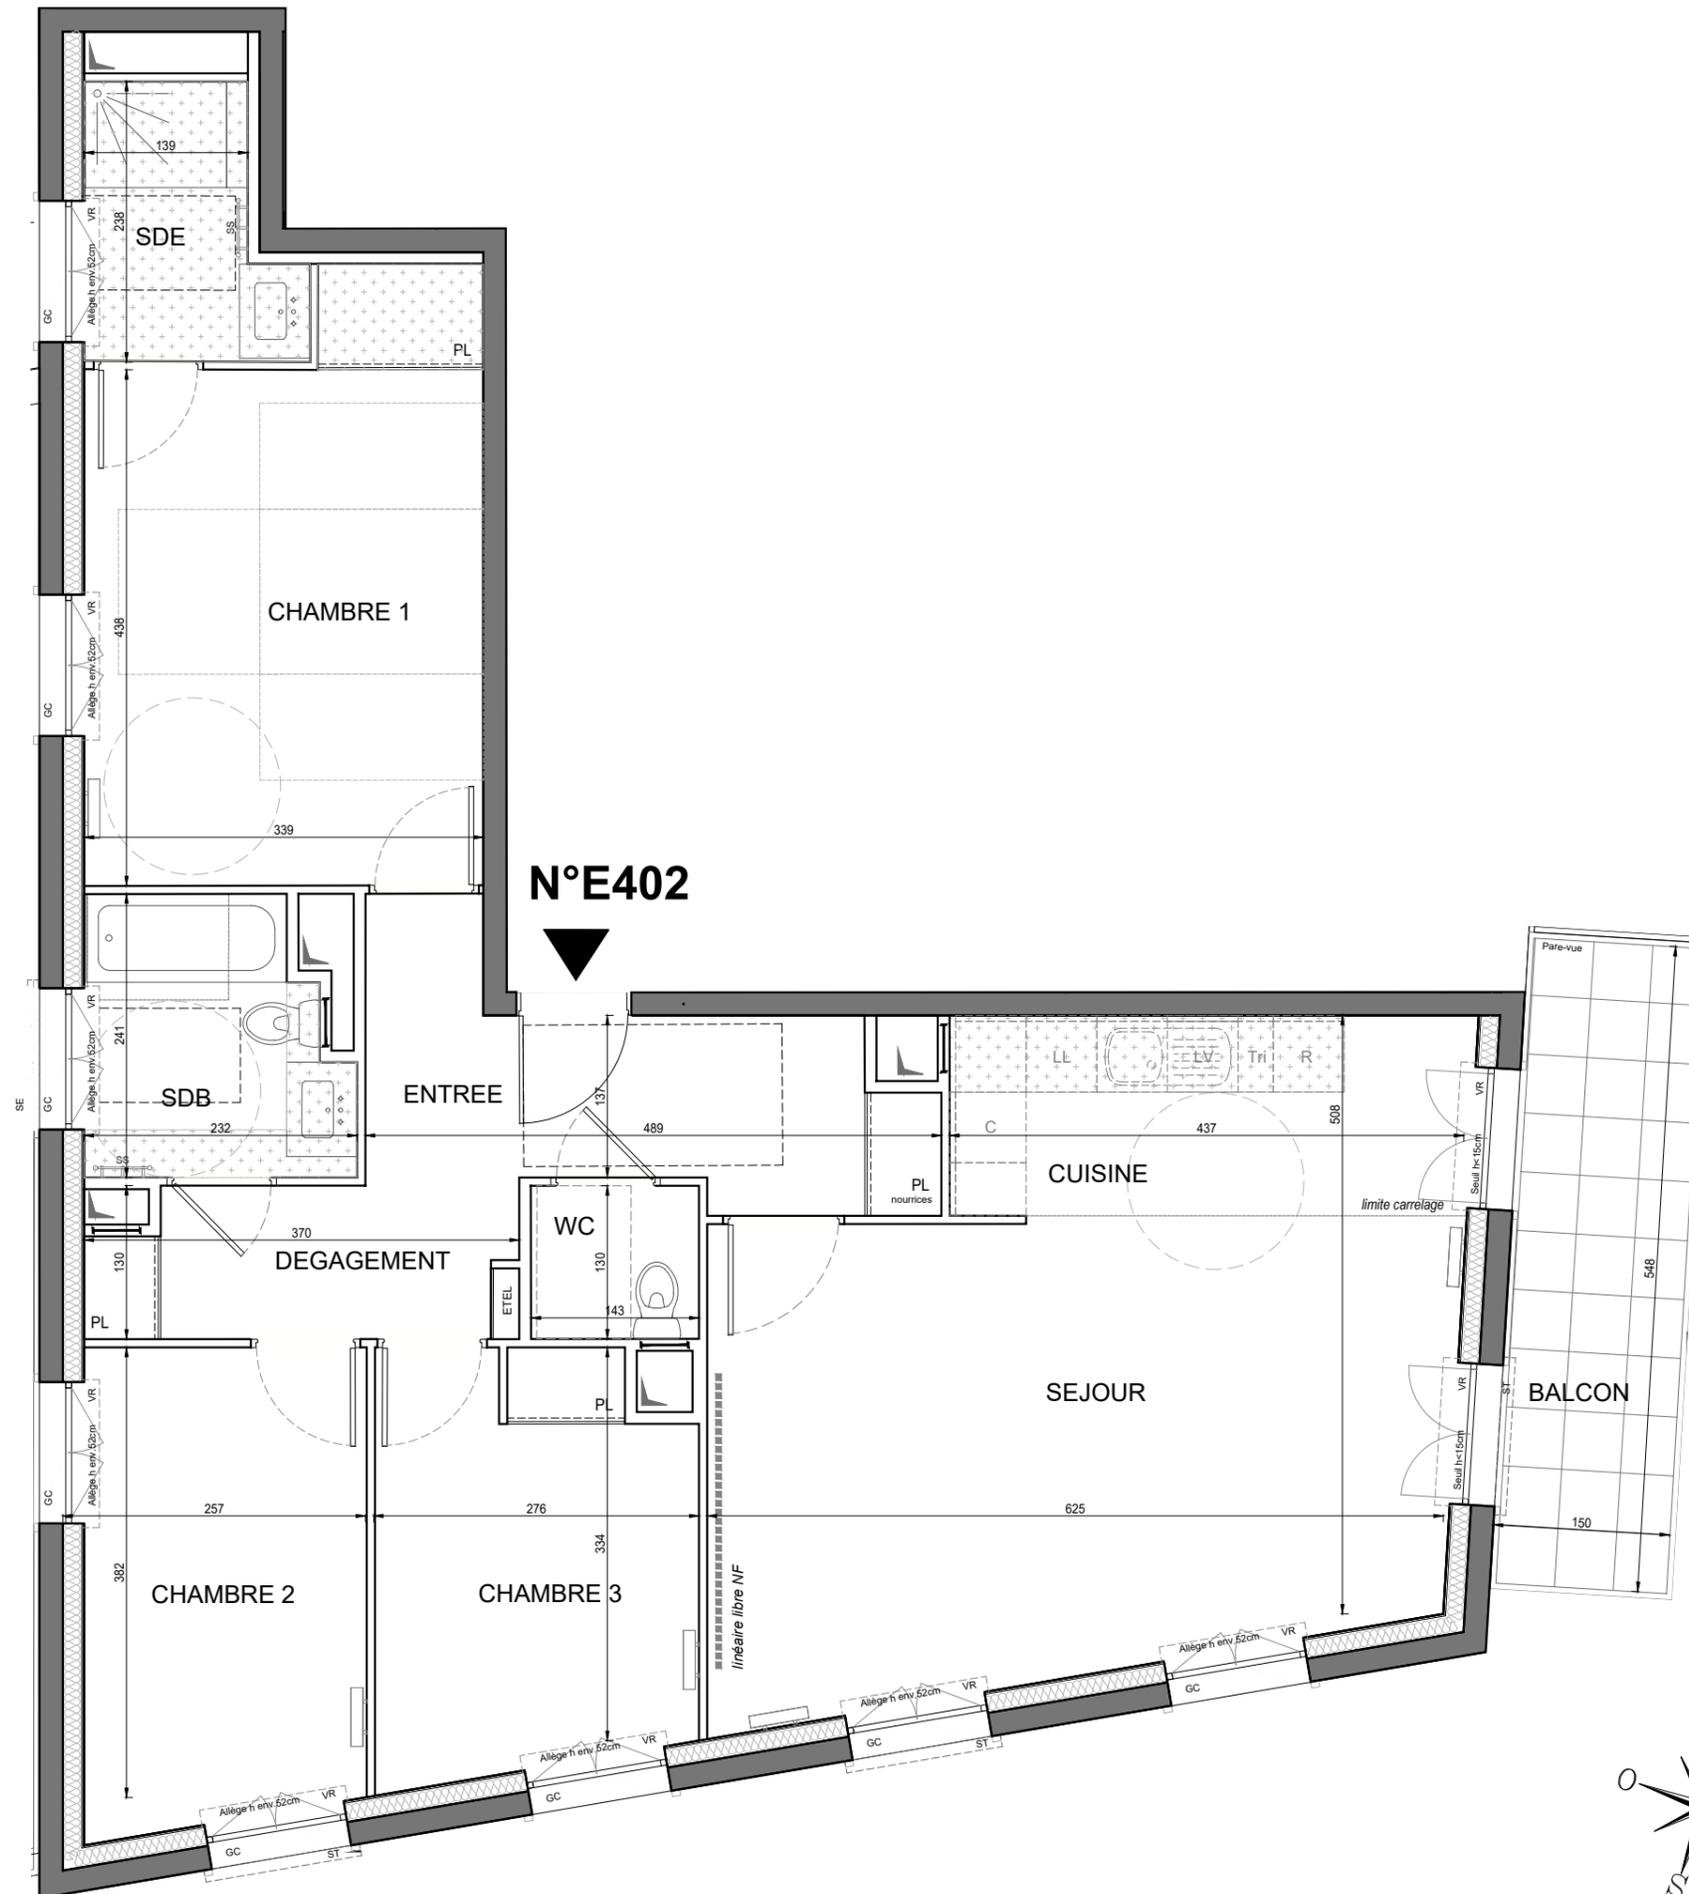

Conformément à la réglementation, ce plan est  
**ADAPTABLE EVOLUTIF**

*-Nota : Les surfaces des placards sont comprises dans celles des pièces où ils se situent. Des modifications sont susceptibles d'être apportées à ce plan en fonction des nécessités techniques et réglementaires de la réalisation, tant en ce qui concerne les dimensions libres que l'équipement. Les soffites, faux-plafonds, retombées, gaines techniques, canalisations, trappes de visite, descentes d'eaux pluviales, équipements électriques, ne sont pas systématiquement représentés ou le sont à titre indicatif. Les dimensions et les implantations des appareils de chauffage, lorsqu'ils sont représentés, sont indicatifs et seront soumis à la conformité de l'étude thermique. La forme des jardins (pentes, talus ...) n'est pas toujours représentée ou l'est à titre indicatif. La végétation éventuellement représentée n'est pas contractuelle.*

LEGENDE		1/2
AP	Allège pleine	Sèche-serviette
AV	Allège vitrée	Radiateur
VR	Volet roulant	R Réfrigérateur
GC	Garde corps	LV Lave vaisselle
▨	Soffite/faux plafond	LL Lave linge
ETEL	Esp tech elec du logt	C Cuisson
PL	Placard	TRI Tri sélectif
ST	Store extérieur à projection	--- Retombée de poutre

Fenêtre      Porte fenêtre      Fenêtre fixe

Indice 01      Septembre 2022

Echelle :      0 0,5 1 2

**1/60e**