


N°B304

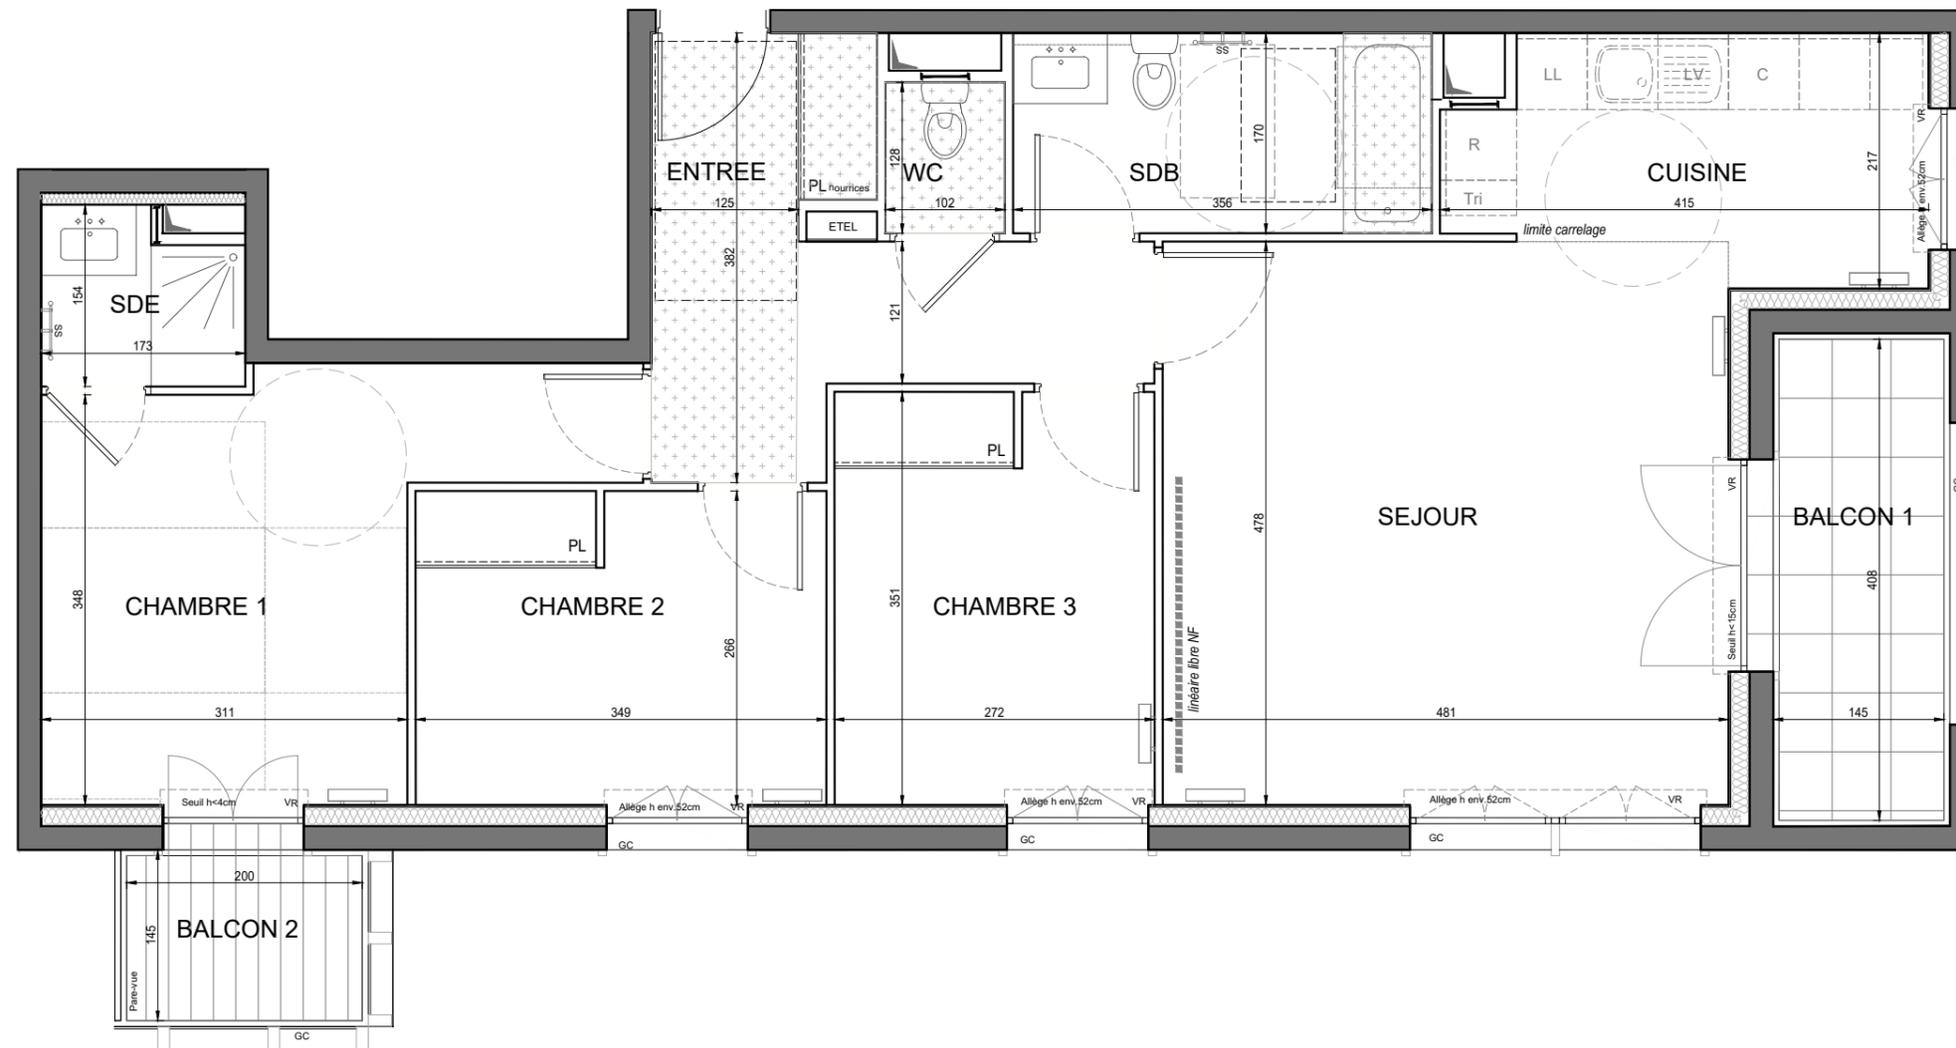


HALL B
APPARTEMENT DE 4 PIECES
n°B304 au 3ème étage

ENTREE	9,55 m ²
SEJOUR	22,97 m ²
CUISINE	7,56 m ²
CHAMBRE 1	13,22 m ²
CHAMBRE 2	9,25 m ²
CHAMBRE 3	9,48 m ²
SALLE D'EAU	2,40 m ²
SALLE DE BAINS	6,05 m ²
WC	1,30 m ²
SURFACE TOTALE HABITABLE	81,78 m²
BALCON 1	5,71 m ²
BALCON 2	2,80 m ²
SURFACE TOTALE HABITABLE ET ANNEXE	90,29 m²

Conformément à la réglementation, ce plan est

ADAPTABLE **EVOLUTIF**

-Nota : Les surfaces des placards sont comprises dans celles des pièces où ils se situent. Des modifications sont susceptibles d'être apportées à ce plan en fonction des nécessités techniques et réglementaires de la réalisation, tant en ce qui concerne les dimensions libres que l'équipement. Les soffites, faux-plafonds, retombées, gaines techniques, canalisations, trappes de visite, descentes d'eaux pluviales, équipements électriques, ne sont pas systématiquement représentés ou le sont à titre indicatif. Les dimensions et les implantations des appareils de chauffage, lorsqu'ils sont représentés, sont indicatifs et seront soumis à la conformité de l'étude thermique. La forme des jardins (pentes, talus ...) n'est pas toujours représentée ou l'est à titre indicatif. La végétation éventuellement représentée n'est pas contractuelle.

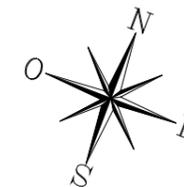

LEGENDE		1/2	
AP	Allège pleine	Sèche-serviette	
AV	Allège vitrée	Radiateur	
VR	Volet roulant	R	Réfrigérateur
GC	Garde corps	LV	Lave vaisselle
	Soffite/faux plafond	LL	Lave linge
ETEL	Esp tech elec du logt	C	Cuisson
PL	Placard	TRI	Tri sélectif
ST	Store extérieur à projection	---	Retombée de poutre
	Fenêtre		Fenêtre fixe
	Porte fenêtre		


Indice 01 Septembre 2022

Echelle :

bobled **ASPHALT**
ARCHITECTURE & INTERIEUR


HALL B
 APPARTEMENT DE 4 PIECES
 n°B304 au 3ème étage

N°B304

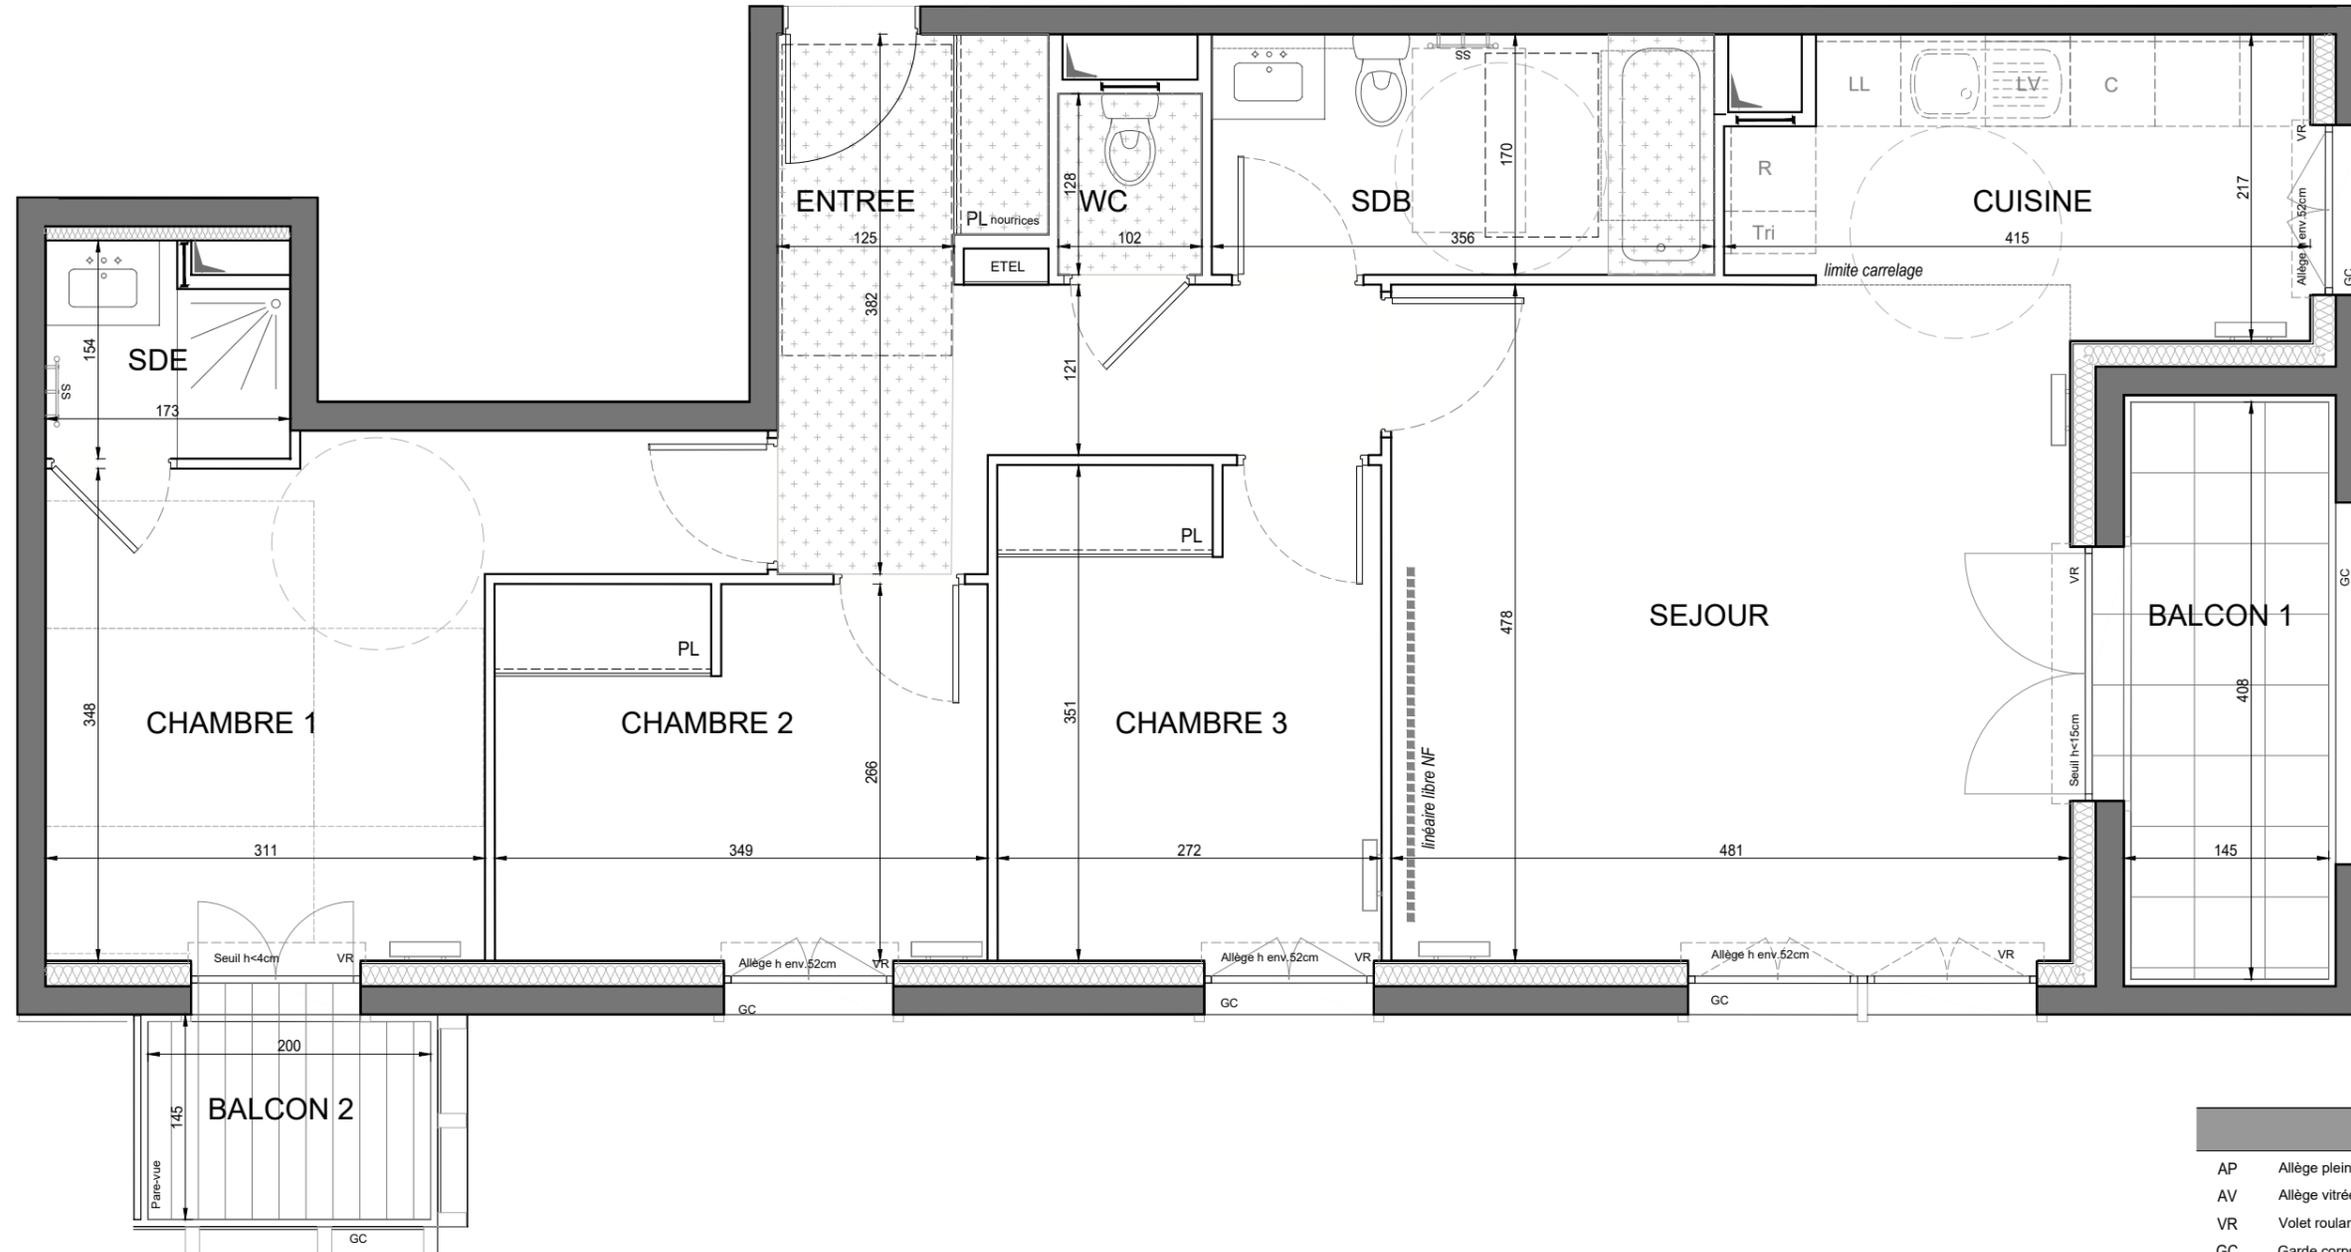

LEGENDE 2/2

AP	Allège pleine		Sèche-serviette
AV	Allège vitrée		Radiateur
VR	Volet roulant	R	Réfrigérateur
GC	Garde corps	LV	Lave vaisselle
	Soffite/faux plafond	LL	Lave linge
ETEL	Esp tech elec du logt	C	Cuisson
PL	Placard	TRI	Tri sélectif
ST	Store extérieur à projection		Retombée de poutre
	Fenêtre		Porte fenêtre
	Fenêtre fixe		

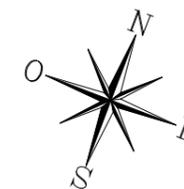

Conformément à la réglementation, ce plan est
ADAPTABLE **EVOLUTIF**

Indice 01 Septembre 2022
 Echelle :

**Nota : Les surfaces des placards sont comprises dans celles des pièces où ils se situent. Des modifications sont susceptibles d'être apportées à ce plan en fonction des nécessités techniques et réglementaires de la réalisation, tant en ce qui concerne les dimensions libres que l'équipement. Les soffites, faux-plafonds, retombées, gaines techniques, canalisations, trappes de visite, descentes d'eaux pluviales, équipements électriques, ne sont pas systématiquement représentés ou le sont à titre indicatif. Les dimensions et les implantations des appareils de chauffage, lorsqu'ils sont représentés, sont indicatifs et seront soumis à la conformité de l'étude thermique. La forme des jardins (pentes, talus ...) n'est pas toujours représentée ou l'est à titre indicatif. La végétation éventuellement représentée n'est pas contractuelle.*