

HALL D
APPARTEMENT DE 4 PIECES
n°D301 au 3e étage

ENTREE	7,58 m ²
SEJOUR	21,41 m ²
CUISINE	8,11 m ²
CHAMBRE 1	11,50 m ²
CHAMBRE 2	10,34 m ²
CHAMBRE 3	9,61 m ²
SALLE DE BAINS	5,97 m ²
SALLE D'EAU	2,53 m ²
WC	1,85 m ²
DEGAGEMENT	5,10 m ²
SURFACE TOTALE HABITABLE	84,00 m²
BALCON	9,35 m ²
TERRASSE	42,35 m ²
TERRASSE VEGETALISEE 1	12,81 m ²
TERRASSE VEGETALISEE 2	40,89 m ²
SURFACE TOTALE HABITABLE ET ANNEXE	189,40 m²


◀ **N°D301**


Conformément à la réglementation, ce plan est

ADAPTABLE **EVOLUTIF**

**Nota : Les surfaces des placards sont comprises dans celles des pièces où ils se situent. Des modifications sont susceptibles d'être apportées à ce plan en fonction des nécessités techniques et réglementaires de la réalisation, tant en ce qui concerne les dimensions libres que l'équipement. Les soffites, faux-plafonds, retombées, gaines techniques, canalisations, trappes de visite, descentes d'eaux pluviales, équipements électriques, ne sont pas systématiquement représentés ou le sont à titre indicatif. Les dimensions et les implantations des appareils de chauffage, lorsqu'ils sont représentés, sont indicatifs et seront soumis à la conformité de l'étude thermique. La forme des jardins (pentes, talus ...) n'est pas toujours représentée ou l'est à titre indicatif. La végétation éventuellement représentée n'est pas contractuelle.*

LEGENDE		1/2
AP	Allège pleine	☰ Sèche-serviette
AV	Allège vitrée	☰ Radiateur
VR	Volet roulant	R Réfrigérateur
GC	Garde corps	LV Lave vaisselle
☐	Soffite/faux plafond	LL Lave linge
ETEL	Esp tech elec du logt	C Cuisson
PL	Placard	TRI Tri sélectif
ST	Store extérieur à projection	--- Retombée de poutre
	Fenêtre	
	Fenêtre fixe	
Indice 01		Septembre 2022
Echelle :		

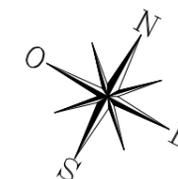


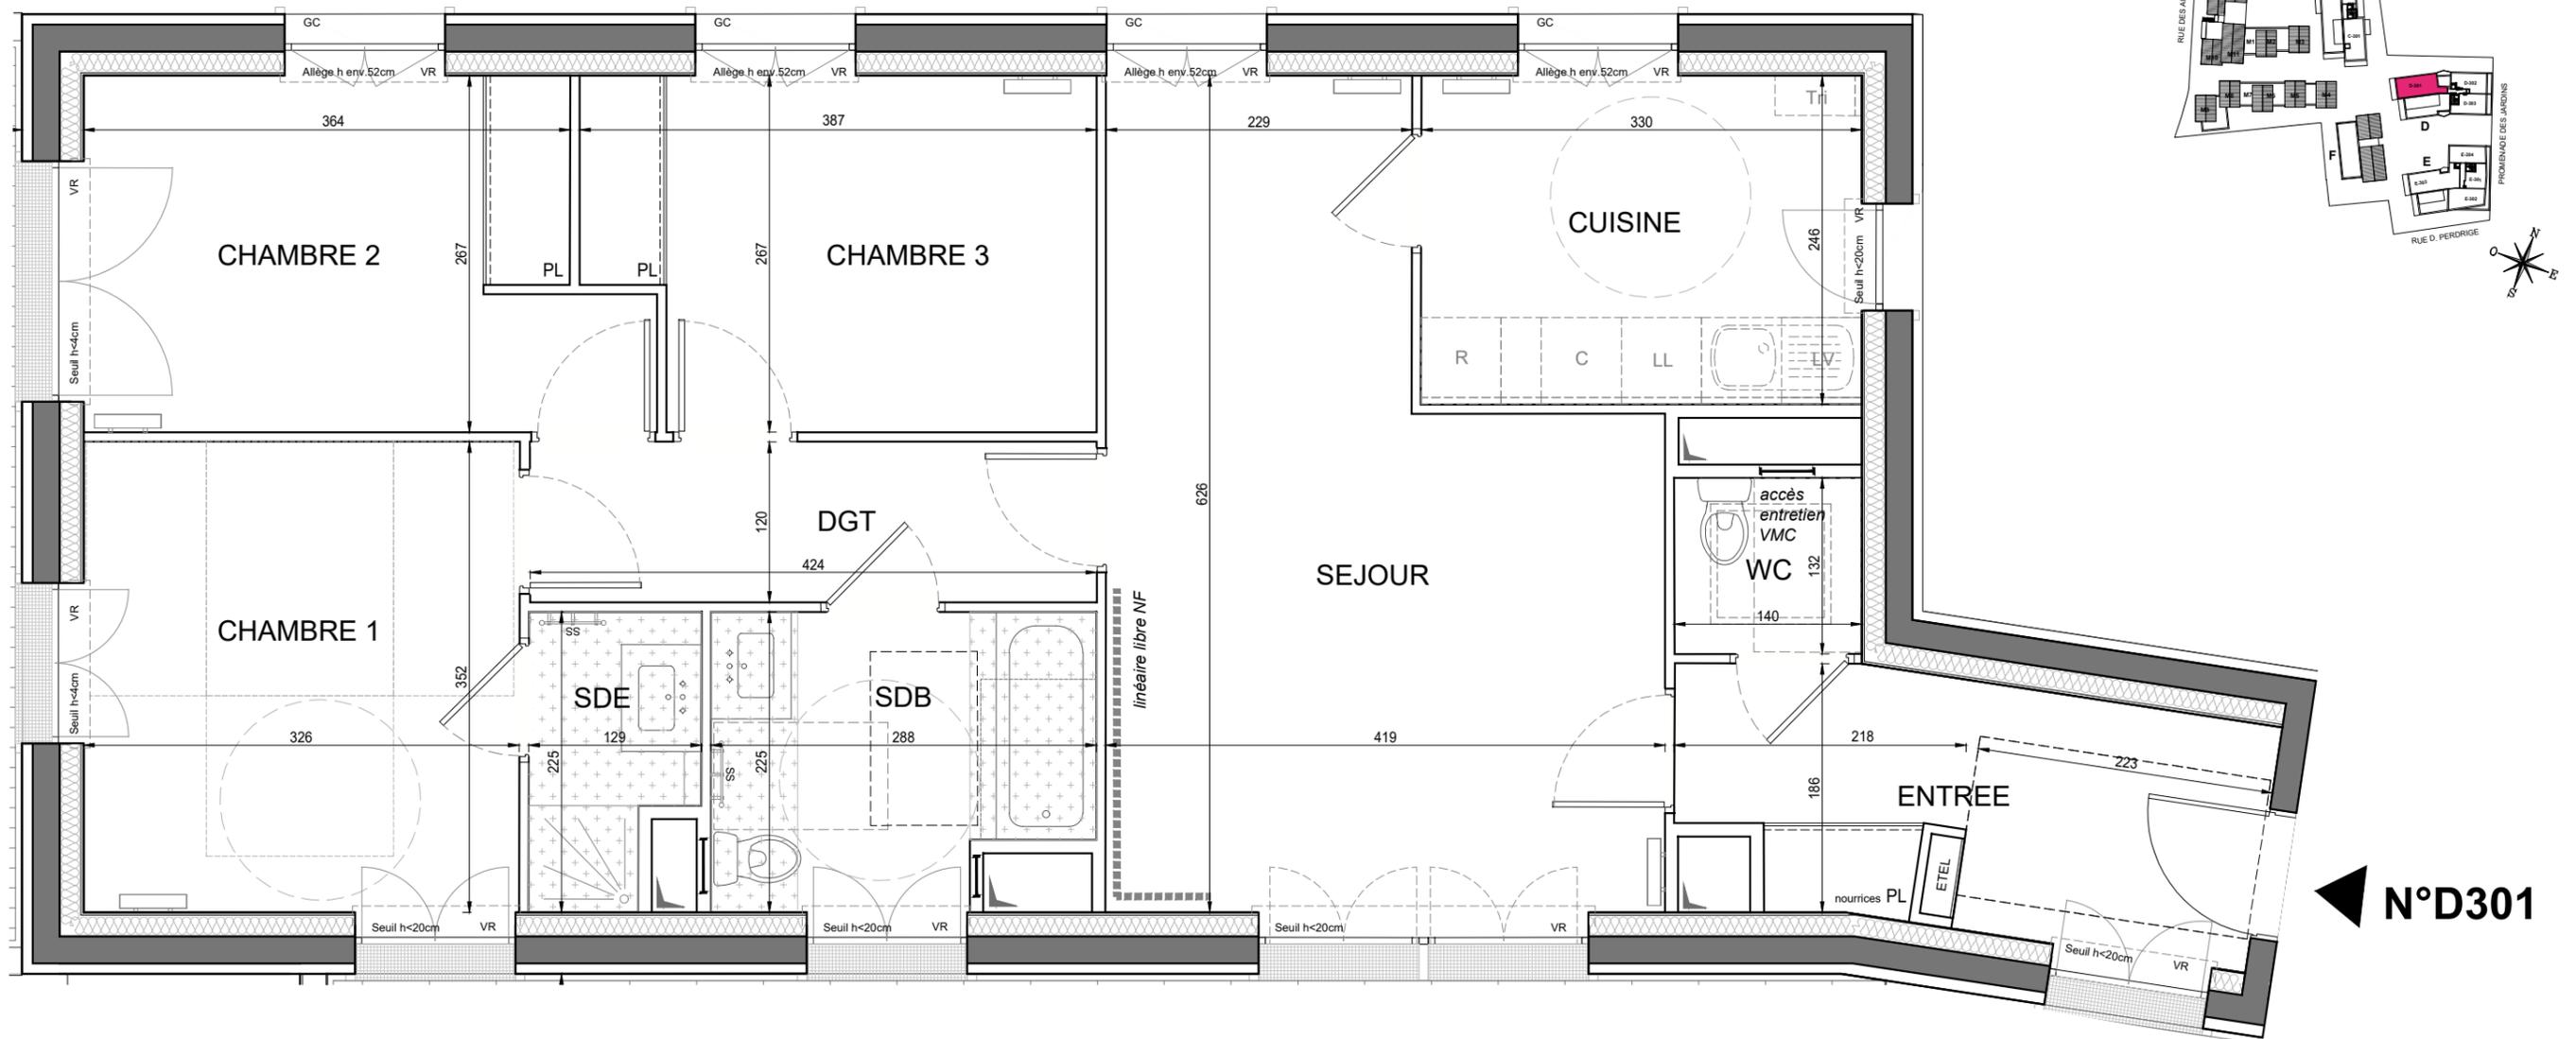

◀ N°D301

Conformément à la réglementation, ce plan est

ADAPTABLE **EVOLUTIF**

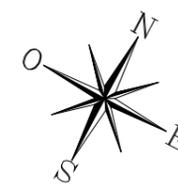

LEGENDE 2/2

AP	Allège pleine		Sèche-serviette	
AV	Allège vitrée		Radiateur	
VR	Volet roulant		R	Réfrigérateur
GC	Garde corps		LV	Lave vaisselle
	Soffite/faux plafond		LL	Lave linge
ETEL	Esp tech elec du logt		C	Cuisson
PL	Placard		TRI	Tri sélectif
ST	Store extérieur à projection		---	Retombée de poutre
	Fenêtre			Fenêtre fixe

Indice 01 Septembre 2022

Echelle :

-Nota : Les surfaces des placards sont comprises dans celles des pièces où ils se situent. Des modifications sont susceptibles d'être apportées à ce plan en fonction des nécessités techniques et réglementaires de la réalisation, tant en ce qui concerne les dimensions libres que l'équipement. Les soffites, faux-plafonds, retombées, gaines techniques, canalisations, trappes de visite, descentes d'eaux pluviales, équipements électriques, ne sont pas systématiquement représentés ou le sont à titre indicatif. Les dimensions et les implantations des appareils de chauffage, lorsqu'ils sont représentés, sont indicatifs et seront soumis à la conformité de l'étude thermique. La forme des jardins (pentes, talus ...) n'est pas toujours représentée ou l'est à titre indicatif. La végétation éventuellement représentée n'est pas contractuelle.