


**HALL B**  
**APPARTEMENT DE 4 PIECES**  
n°B303 au 3ème étage

ENTREE	6,29 m <sup>2</sup>
SEJOUR	23,54 m <sup>2</sup>
CUISINE	7,51 m <sup>2</sup>
CHAMBRE 1	12,75 m <sup>2</sup>
CHAMBRE 2	9,08 m <sup>2</sup>
CHAMBRE 3	9,09 m <sup>2</sup>
SALLE D'EAU	2,97 m <sup>2</sup>
SALLE DE BAINS	6,19 m <sup>2</sup>
WC	1,78 m <sup>2</sup>
<b>SURFACE TOTALE HABITABLE</b>	<b>79,20 m<sup>2</sup></b>
BALCON	5,69 m <sup>2</sup>
<b>SURFACE TOTALE HABITABLE ET ANNEXE</b>	<b>84,89 m<sup>2</sup></b>

Conformément à la réglementation, ce plan est


**ADAPTABLE** **EVOLUTIF**

*Nota : Les surfaces des placards sont comprises dans celles des pièces où ils se situent. Des modifications sont susceptibles d'être apportées à ce plan en fonction des nécessités techniques et réglementaires de la réalisation, tant en ce qui concerne les dimensions libres que l'équipement. Les soffites, faux-plafonds, retombées, gaines techniques, canalisations, trappes de visite, descentes d'eaux pluviales, équipements électriques, ne sont pas systématiquement représentés ou le sont à titre indicatif. Les dimensions et les implantations des appareils de chauffage, lorsqu'ils sont représentés, sont indicatifs et seront soumis à la conformité de l'étude thermique. La forme des jardins (pentes, talus ...) n'est pas toujours représentée ou l'est à titre indicatif. La végétation éventuellement représentée n'est pas contractuelle.*

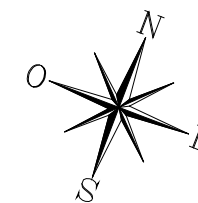

LEGENDE		1/2	
AP	Allège pleine	Sèche-serviette	
AV	Allège vitrée	Radiateur	
VR	Volet roulant	R	Réfrigérateur
GC	Garde corps	LV	Lave vaisselle
▨	Soffite/faux plafond	LL	Lave linge
ETEL	Esp tech elec du logt	C	Cuisson
PL	Placard	TRI	Tri sélectif
ST	Store extérieur à projection	---	Retombée de poutre
	Fenêtre		Porte fenêtre
			Fenêtre fixe
Indice 01		Septembre 2022	
Echelle :			

**HALL B**  
APPARTEMENT DE 4 PIECES  
n°B303 au 3ème étage

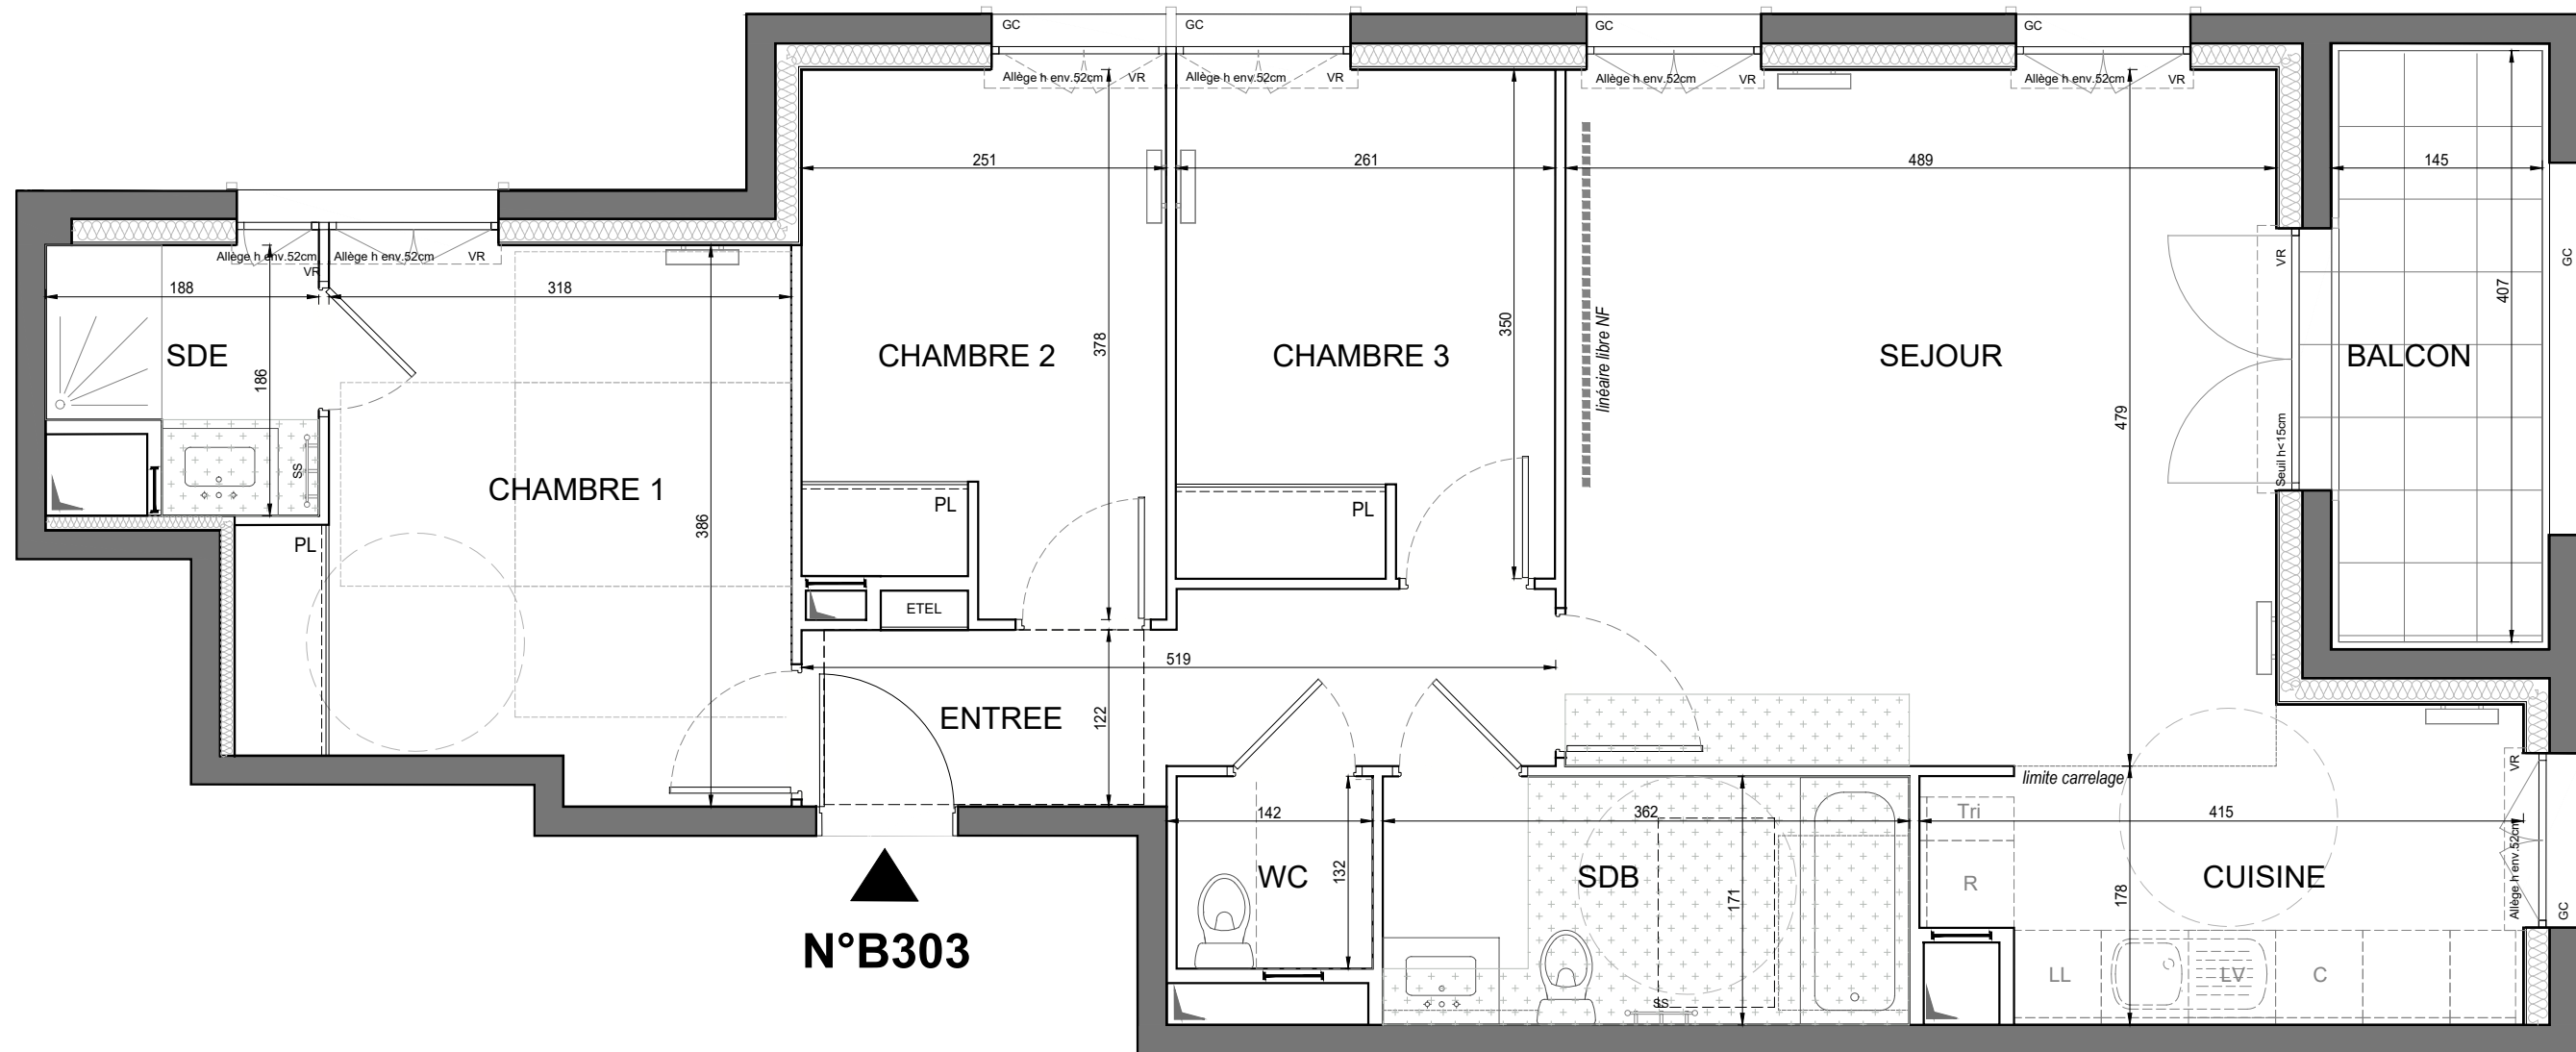


**N°B303**

Conformément à la réglementation, ce plan est

**ADAPTABLE EVOLUTIF**

*Nota : Les surfaces des placards sont comprises dans celles des pièces où ils se situent. Des modifications sont susceptibles d'être apportées à ce plan en fonction des nécessités techniques et réglementaires de la réalisation, tant en ce qui concerne les dimensions libres que l'équipement. Les soffites, faux-plafonds, retombées, gaines techniques, canalisations, trappes de visite, descentes d'eaux pluviales, équipements électriques, ne sont pas systématiquement représentés ou le sont à titre indicatif. Les dimensions et les implantations des appareils de chauffage, lorsqu'ils sont représentés, sont indicatifs et seront soumis à la conformité de l'étude thermique. La forme des jardins (pentes, talus ...) n'est pas toujours représentée ou l'est à titre indicatif. La végétation éventuellement représentée n'est pas contractuelle.*

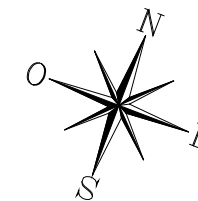

LEGENDE		2/2
AP	Allège pleine	Sèche-serviette
AV	Allège vitrée	Radiateur
VR	Volet roulant	R
GC	Garde corps	LV
	Soffite/faux plafond	LL
ETEL	Esp tech elec du logt	C
PL	Placard	TRI
ST	Store extérieur à projection	---
		Retombée de poutre
	Fenêtre	
		Porte fenêtre
		Fenêtre fixe

Indice 01 Septembre 2022

Echelle :