
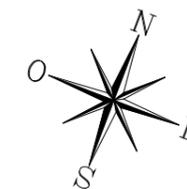


HALL B
APPARTEMENT DE 5 PIECES
n°B403 au 4ème étage

ENTREE	10,51 m ²
SEJOUR	25,37 m ²
CUISINE	8,88 m ²
CHAMBRE 1	11,87 m ²
CHAMBRE 2	9,45 m ²
CHAMBRE 3	11,25 m ²
CHAMBRE 4	9,73 m ²
SALLE D'EAU	1,99 m ²
SALLE DE BAINS	5,81 m ²
WC	1,35 m ²
SURFACE TOTALE HABITABLE	96,21 m²
TERRASSE 1	24,05 m ²
TERRASSE 2	8,24 m ²
TERRASSE VEGETALISEE	8,57 m ²
SURFACE TOTALE HABITABLE ET ANNEXE	137,07 m²

N°B403 ▶

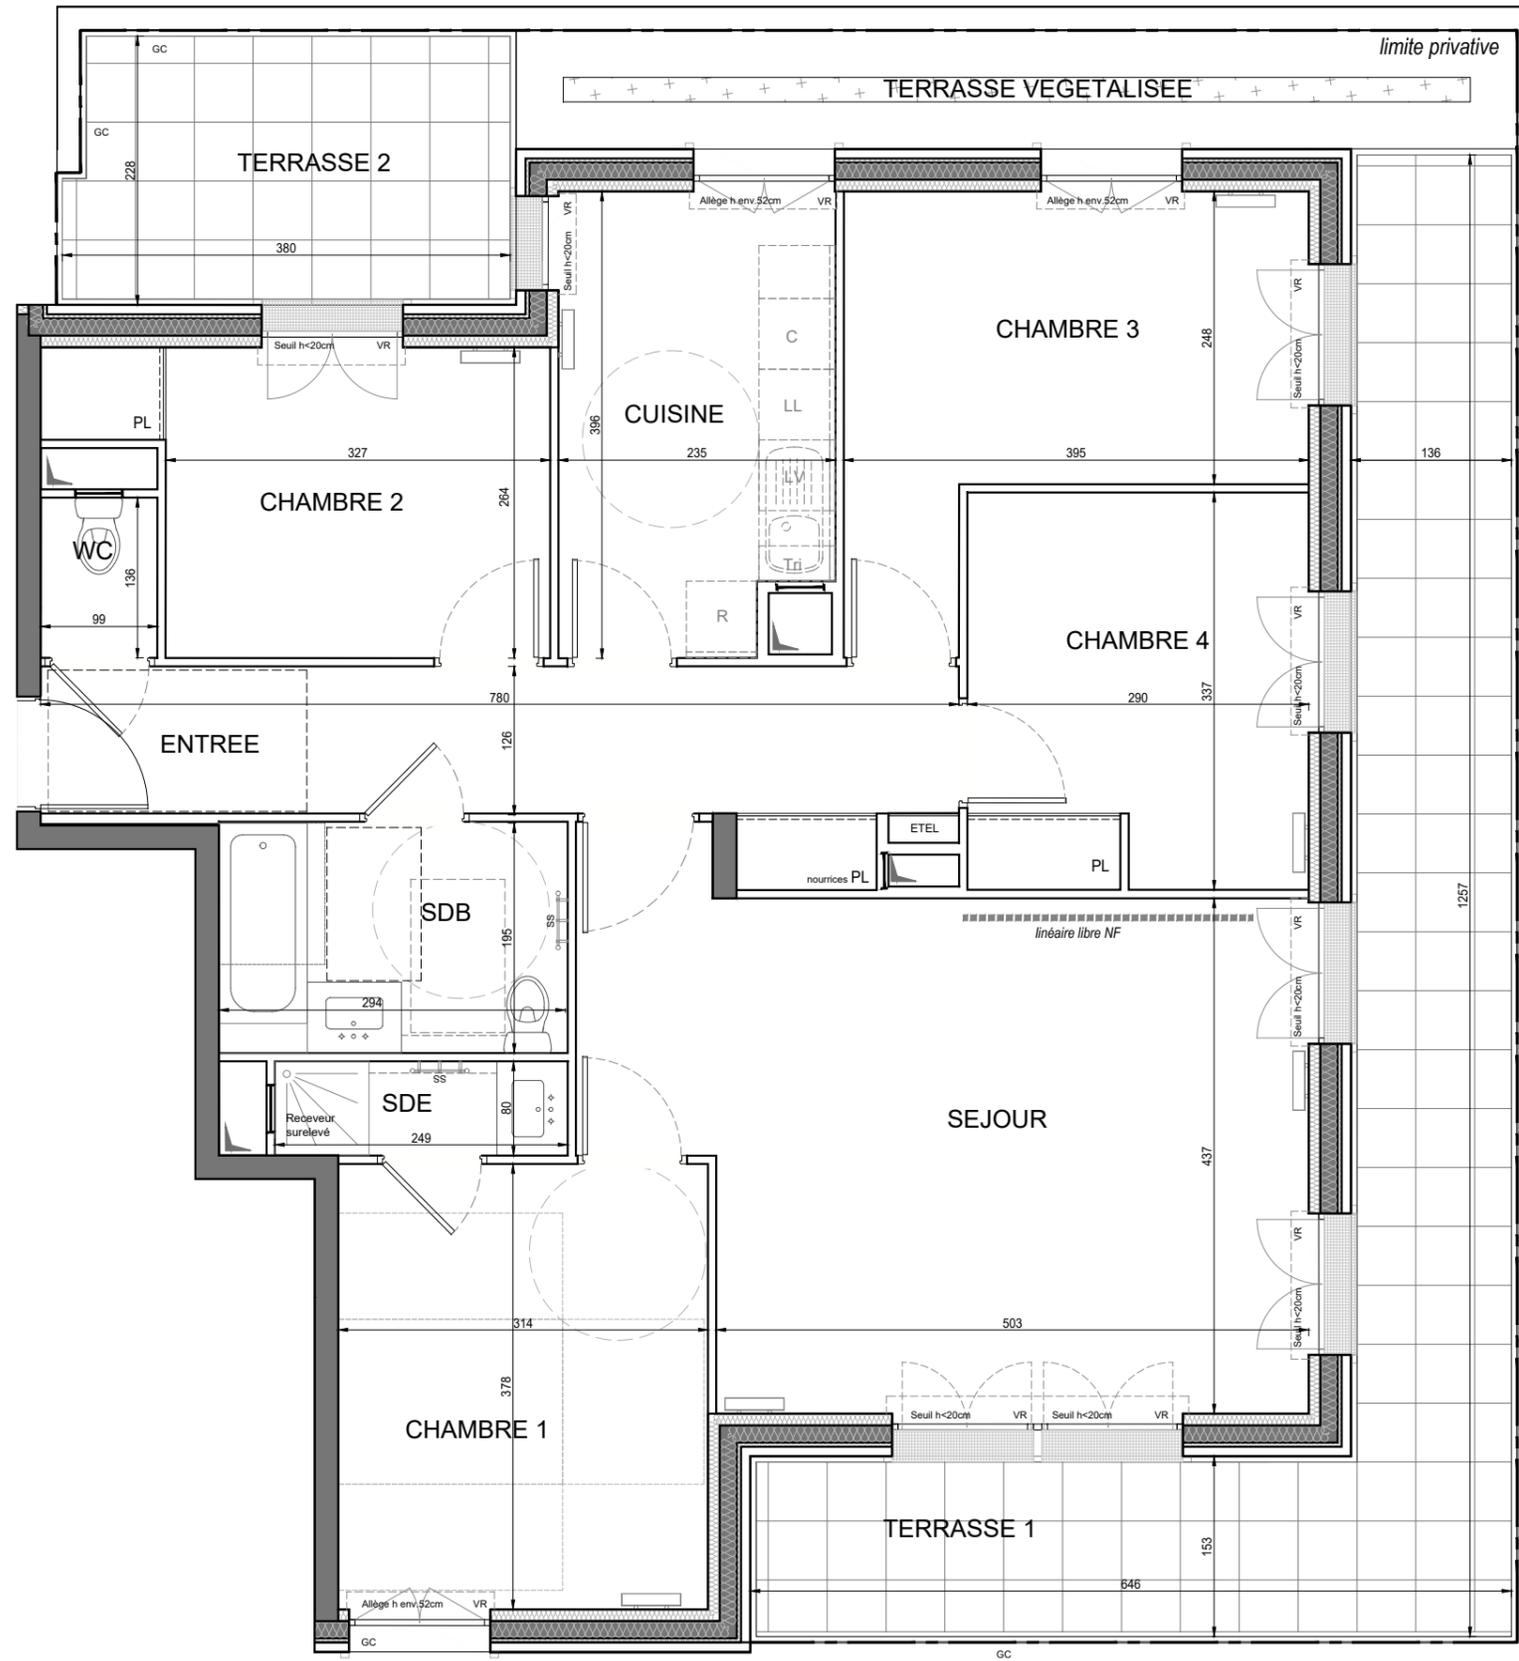

Conformément à la réglementation, ce plan est

ADAPTABLE **EVOLUTIF**

Nota : Les surfaces des placards sont comprises dans celles des pièces où ils se situent. Des modifications sont susceptibles d'être apportées à ce plan en fonction des nécessités techniques et réglementaires de la réalisation, tant en ce qui concerne les dimensions libres que l'équipement. Les soffites, faux-plafonds, retombées, gaines techniques, canalisations, trappes de visite, descentes d'eaux pluviales, équipements électriques, ne sont pas systématiquement représentés ou le sont à titre indicatif. Les dimensions et les implantations des appareils de chauffage, lorsqu'ils sont représentés, sont indicatifs et seront soumis à la conformité de l'étude thermique. La forme des jardins (pentes, talus ...) n'est pas toujours représentée ou l'est à titre indicatif. La végétation éventuellement représentée n'est pas contractuelle.


LEGENDE		1/2
AP	Allège pleine	☰ Sèche-serviette
AV	Allège vitrée	☐ Radiateur
VR	Volet roulant	R Réfrigérateur
GC	Garde corps	LV Lave vaisselle
☐	Soffite/faux plafond	LL Lave linge
ETEL	Esp tech elec du logt	C Cuisson
PL	Placard	TRI Tri sélectif
ST	Store extérieur à projection	--- Retombée de poutre
	Fenêtre	
	Porte fenêtre	
	Fenêtre	

Indice 01 Septembre 2022

Echelle :


HALL B
APPARTEMENT DE 5 PIECES
n°B403 au 4ème étage

N°B403

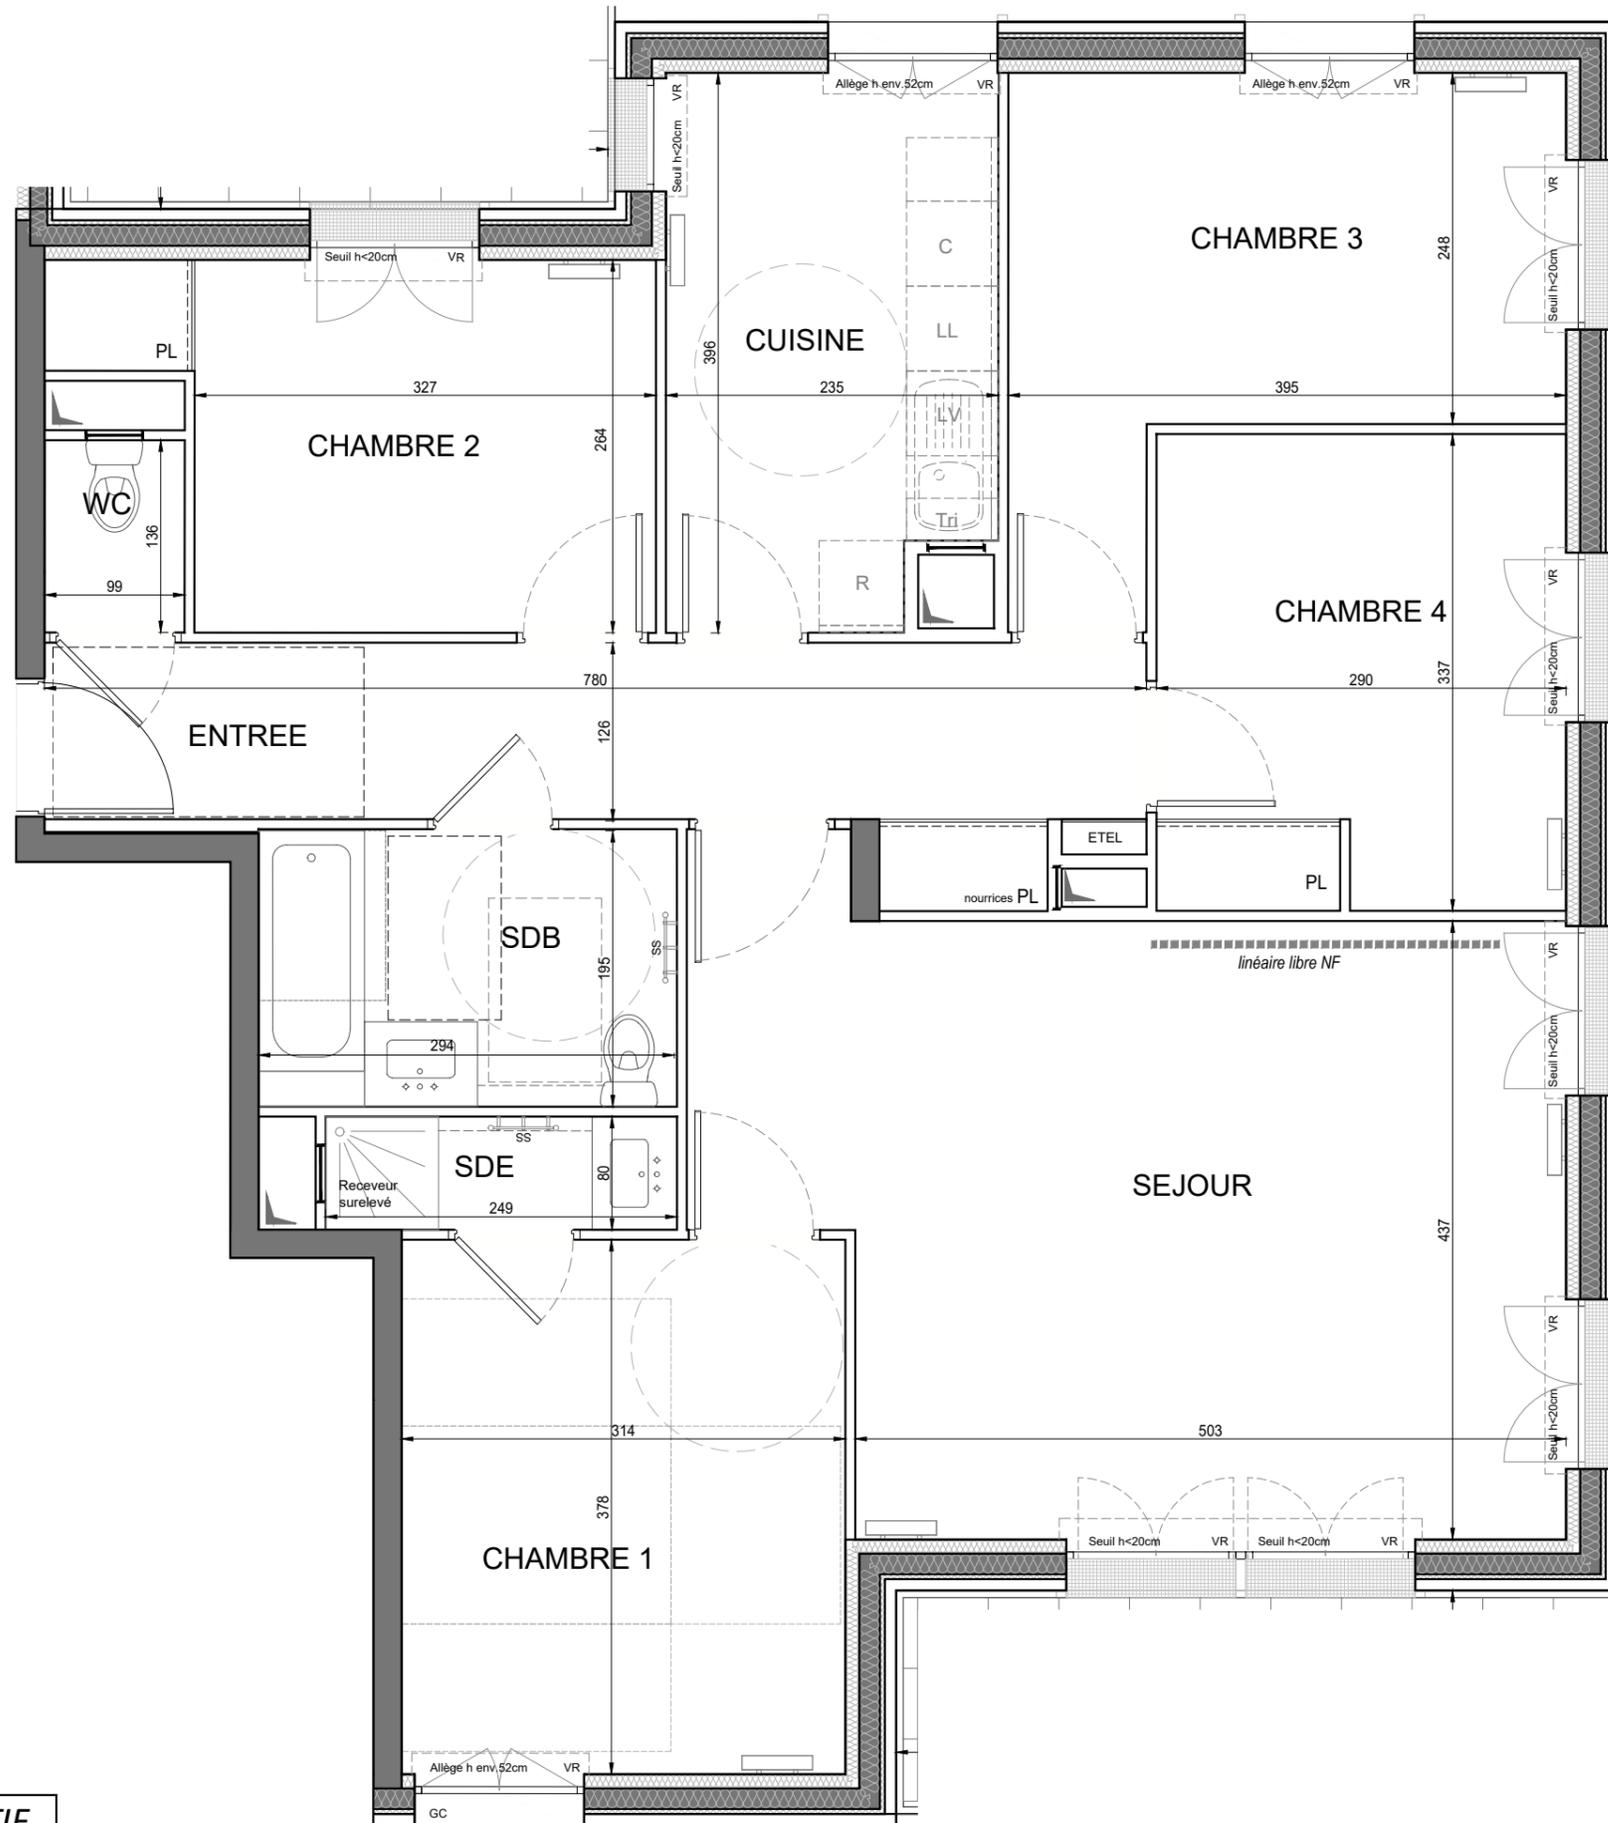

Conformément à la réglementation, ce plan est
ADAPTABLE **EVOLUTIF**

**Nota : Les surfaces des placards sont comprises dans celles des pièces où ils se situent. Des modifications sont susceptibles d'être apportées à ce plan en fonction des nécessités techniques et réglementaires de la réalisation, tant en ce qui concerne les dimensions libres que l'équipement. Les soffites, faux-plafonds, retombées, gaines techniques, canalisations, trappes de visite, descentes d'eaux pluviales, équipements électriques, ne sont pas systématiquement représentés ou le sont à titre indicatif. Les dimensions et les implantations des appareils de chauffage, lorsqu'ils sont représentés, sont indicatifs et seront soumis à la conformité de l'étude thermique. La forme des jardins (pentes, talus ...) n'est pas toujours représentée ou l'est à titre indicatif. La végétation éventuellement représentée n'est pas contractuelle.*

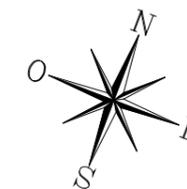

LEGENDE		2/2
AP	Allège pleine	Sèche-serviette
AV	Allège vitrée	Radiateur
VR	Volet roulant	R
GC	Garde corps	LV
	Soffite/faux plafond	LL
ETEL	Esp tech elec du logt	C
PL	Placard	TRI
ST	Store extérieur à projection	---
		Retombée de poutre
	Fenêtre	
		Porte fenêtre
		Fenêtre fixe
Indice 01		Septembre 2022
Echelle :		