


HALL E
APPARTEMENT DE 5 PIECES
n°E501 au 5e étage

ENTREE	4,40 m ²
SEJOUR	24,54 m ²
CUISINE	9,22 m ²
CHAMBRE 1	12,92 m ²
CHAMBRE 2	10,47 m ²
CHAMBRE 3	10,75 m ²
CHAMBRE 4	10,13 m ²
SALLE DE BAINS	5,20 m ²
SALLE D'EAU	3,34 m ²
WC	2,52 m ²
DEGAGEMENT 1	8,77 m ²
DEGAGEMENT 2	2,80 m ²
SURFACE TOTALE HABITABLE	105,06 m²
TERRASSE	88,92 m ²
SURFACE TOTALE HABITABLE ET ANNEXE	193,98 m²


Conformément à la réglementation, ce plan est

ADAPTABLE EVOLUTIF

**Nota : Les surfaces des placards sont comprises dans celles des pièces où ils se situent. Des modifications sont susceptibles d'être apportées à ce plan en fonction des nécessités techniques et réglementaires de la réalisation, tant en ce qui concerne les dimensions libres que l'équipement. Les soffites, faux-plafonds, retombées, gaines techniques, canalisations, trappes de visite, descentes d'eaux pluviales, équipements électriques, ne sont pas systématiquement représentés ou le sont à titre indicatif. Les dimensions et les implantations des appareils de chauffage, lorsqu'ils sont représentés, sont indicatifs et seront soumis à la conformité de l'étude thermique. La forme des jardins (pentes, talus ...) n'est pas toujours représentée ou l'est à titre indicatif. La végétation éventuellement représentée n'est pas contractuelle.*

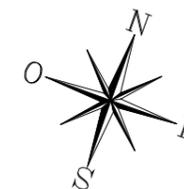


LEGENDE		1/2	
AP	Allège pleine	Sèche-serviette	
AV	Allège vitrée	Radiateur	
VR	Volet roulant	R	Réfrigérateur
GC	Garde corps	LV	Lave vaisselle
▨	Soffite/faux plafond	LL	Lave linge
ETEL	Esp tech elec du logt	C	Cuisson
PL	Placard	TRI	Tri sélectif
ST	Store extérieur à projection	---	Retombée de poutre
	Fenêtre		Porte fenêtre
	Fenêtre fixe		
Indice 01		Septembre 2022	
Echelle :			

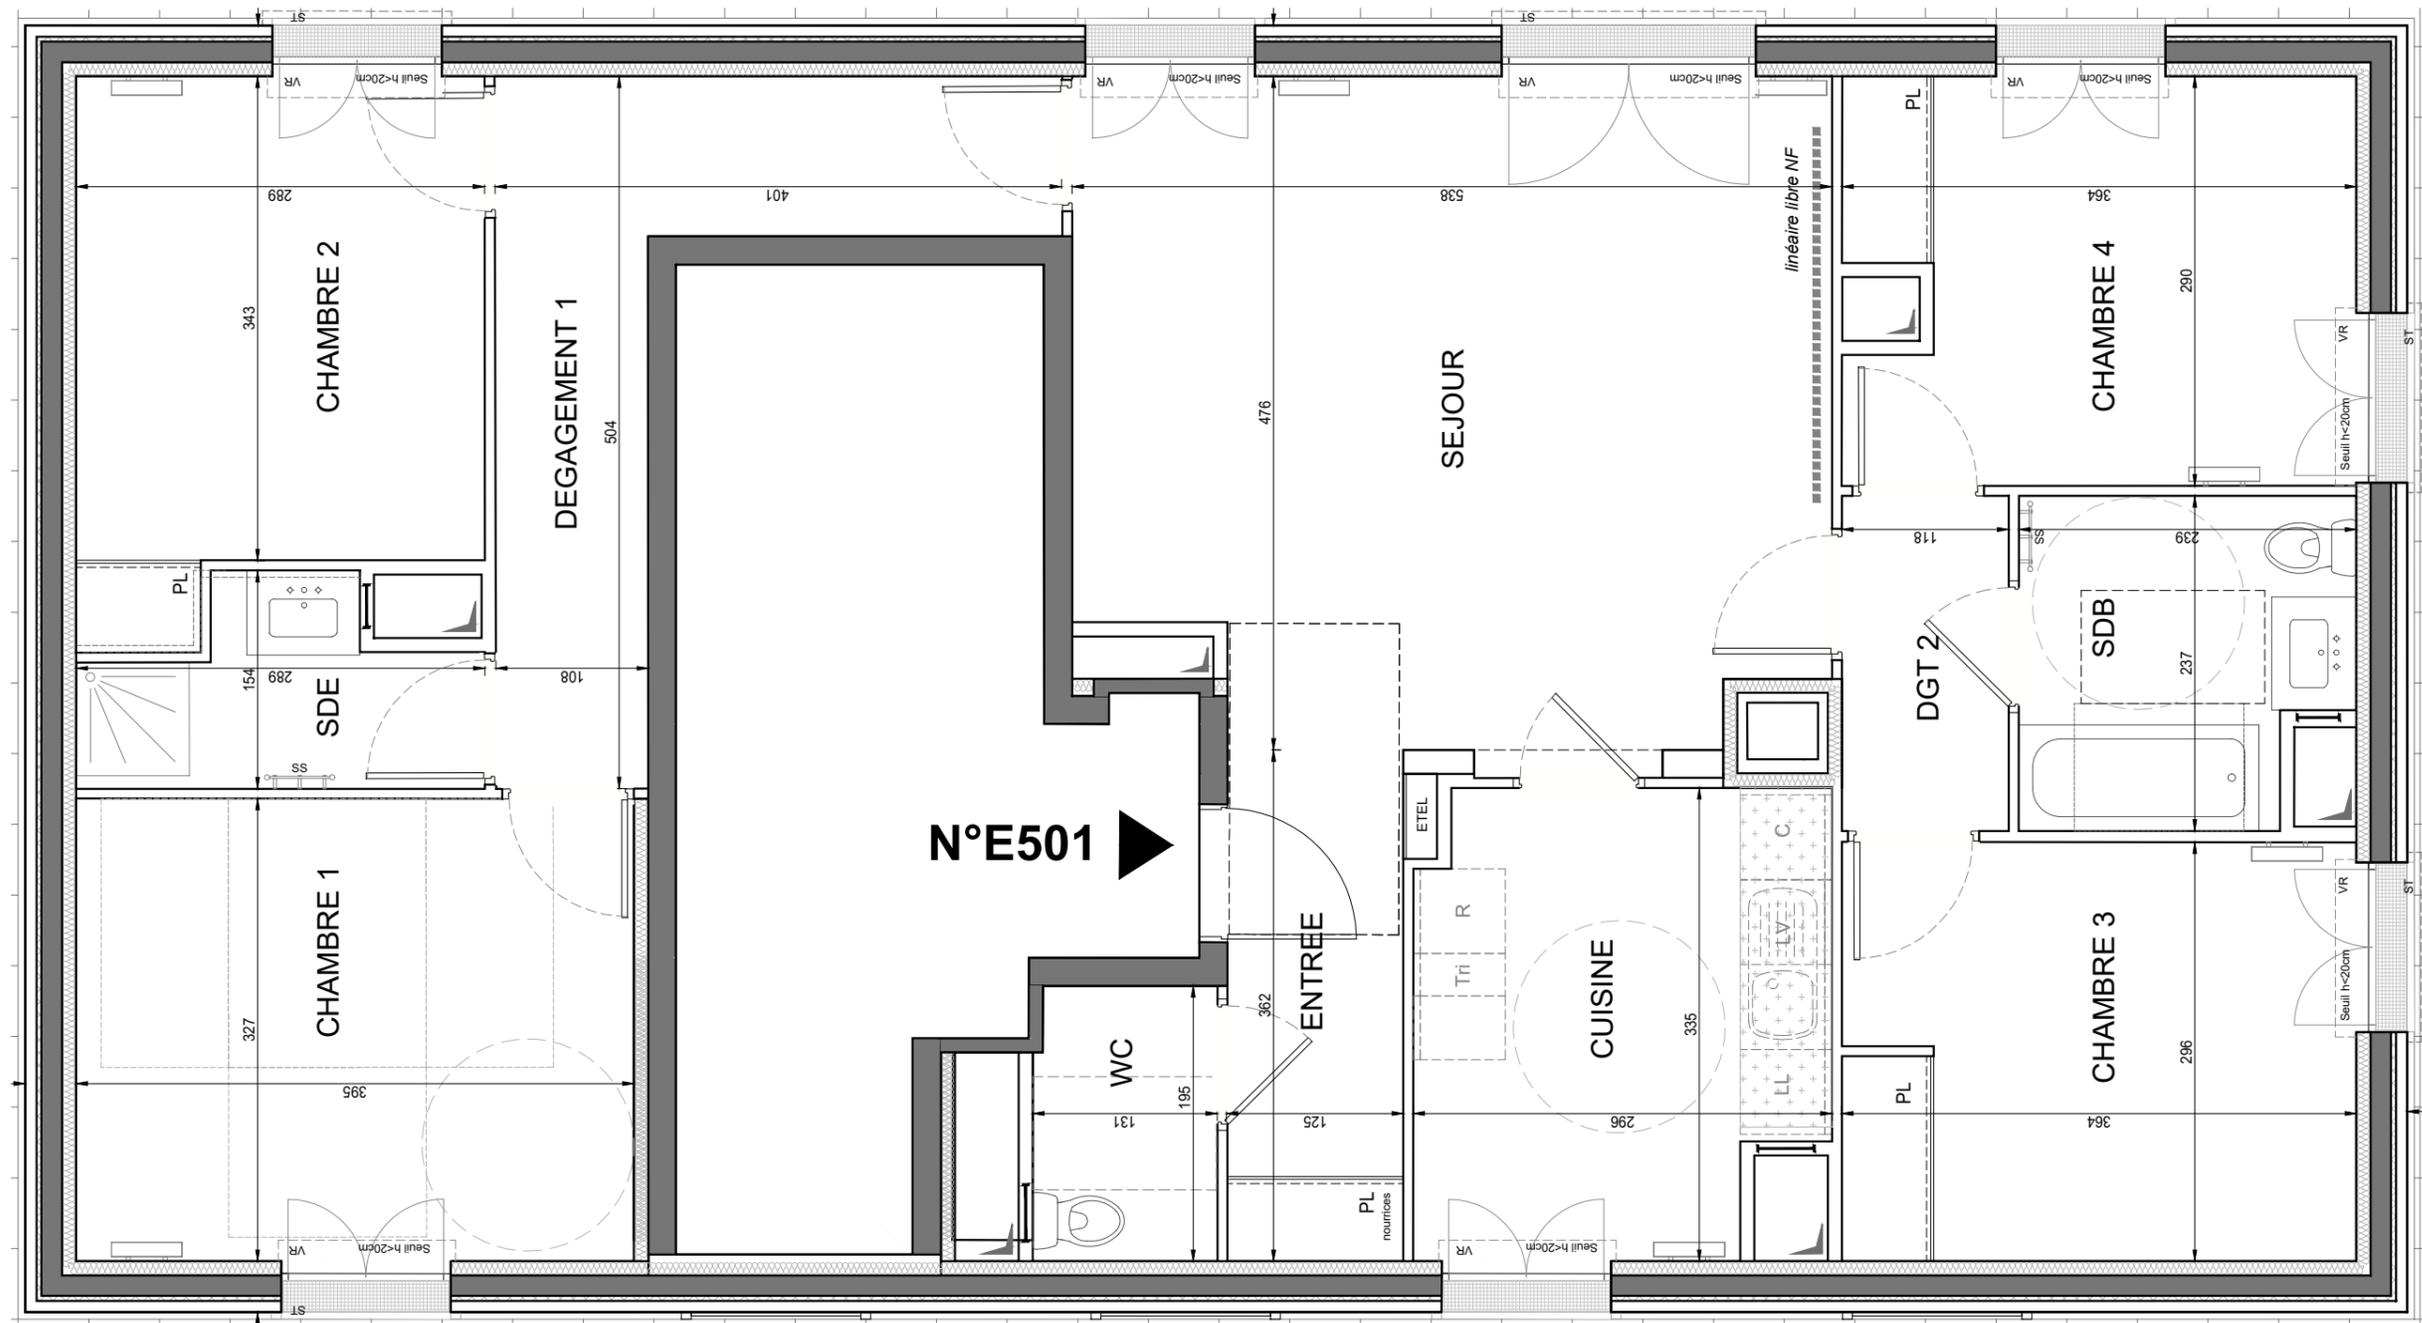

N°E501

LEGENDE 2/2

AP	Allège pleine		Sèche-serviette
AV	Allège vitrée		Radiateur
VR	Volet roulant	R	Réfrigérateur
GC	Garde corps	LV	Lave vaisselle
	Soffite/faux plafond	LL	Lave linge
ETEL	Esp tech elec du logt	C	Cuisson
PL	Placard	TRI	Tri sélectif
ST	Store extérieur à projection		Retombée de poutre
	Fenêtre		Porte fenêtre
			Fenêtre fixe

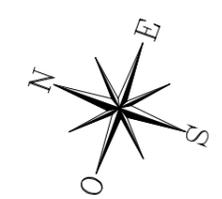

Conformément à la réglementation, ce plan est
ADAPTABLE **EVOLUTIF**

Indice 01 Septembre 2022
Echelle :

**Nota : Les surfaces des placards sont comprises dans celles des pièces où ils se situent. Des modifications sont susceptibles d'être apportées à ce plan en fonction des nécessités techniques et réglementaires de la réalisation, tant en ce qui concerne les dimensions libres que l'équipement. Les soffites, faux-plafonds, retombées, gaines techniques, canalisations, trappes de visite, descentes d'eaux pluviales, équipements électriques, ne sont pas systématiquement représentés ou le sont à titre indicatif. Les dimensions et les implantations des appareils de chauffage, lorsqu'ils sont représentés, sont indicatifs et seront soumis à la conformité de l'étude thermique. La forme des jardins (pentes, talus ...) n'est pas toujours représentée ou l'est à titre indicatif. La végétation éventuellement représentée n'est pas contractuelle.*