

**HALL F**  
**APPARTEMENT DE 3 PIECES**  
**n° F001 au Rez-de-Chausée**

|                |                      |
|----------------|----------------------|
| ENTREE         | 3,03 m <sup>2</sup>  |
| SEJOUR/CUISINE | 30,63 m <sup>2</sup> |
| CHAMBRE 1      | 11,07 m <sup>2</sup> |
| CHAMBRE 2      | 9,09 m <sup>2</sup>  |
| SALLE DE BAINS | 5,15 m <sup>2</sup>  |
| WC             | 2,44 m <sup>2</sup>  |
| DEGAGEMENT     | 5,81 m <sup>2</sup>  |

|                                 |                            |
|---------------------------------|----------------------------|
| <b>SURFACE TOTALE HABITABLE</b> | <b>67,22 m<sup>2</sup></b> |
| TERRASSE                        | 10,63 m <sup>2</sup>       |

|   |                            |
|---|----------------------------|
| <b>SURFACE TOTALE HABITABLE ET ANNEXE</b> | <b>77,85 m<sup>2</sup></b> |
|---|----------------------------|



**LEGENDE**

|                            |                   |
|----------------------------|-------------------|
| AP allège pleine           | ☰ sèche-serviette |
| AV allège vitrée           | ☰ radiateur       |
| VR volet roulant           | R réfrigérateur   |
| GC garde corps             | LV lave vaisselle |
| ☐ soffite/faux plafond     | LL lave linge     |
| ETEL esp tech elec du logt | C cuisson         |
| PL placard                 | TRI tri sélectif  |
| --- retombée de poutre     |                   |

|         |               |              |
|---------|---------------|--------------|
| fenêtre | porte fenêtre | fenêtre fixe |
|---------|---------------|--------------|

Indice A Septembre 2022

Echelle :

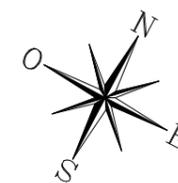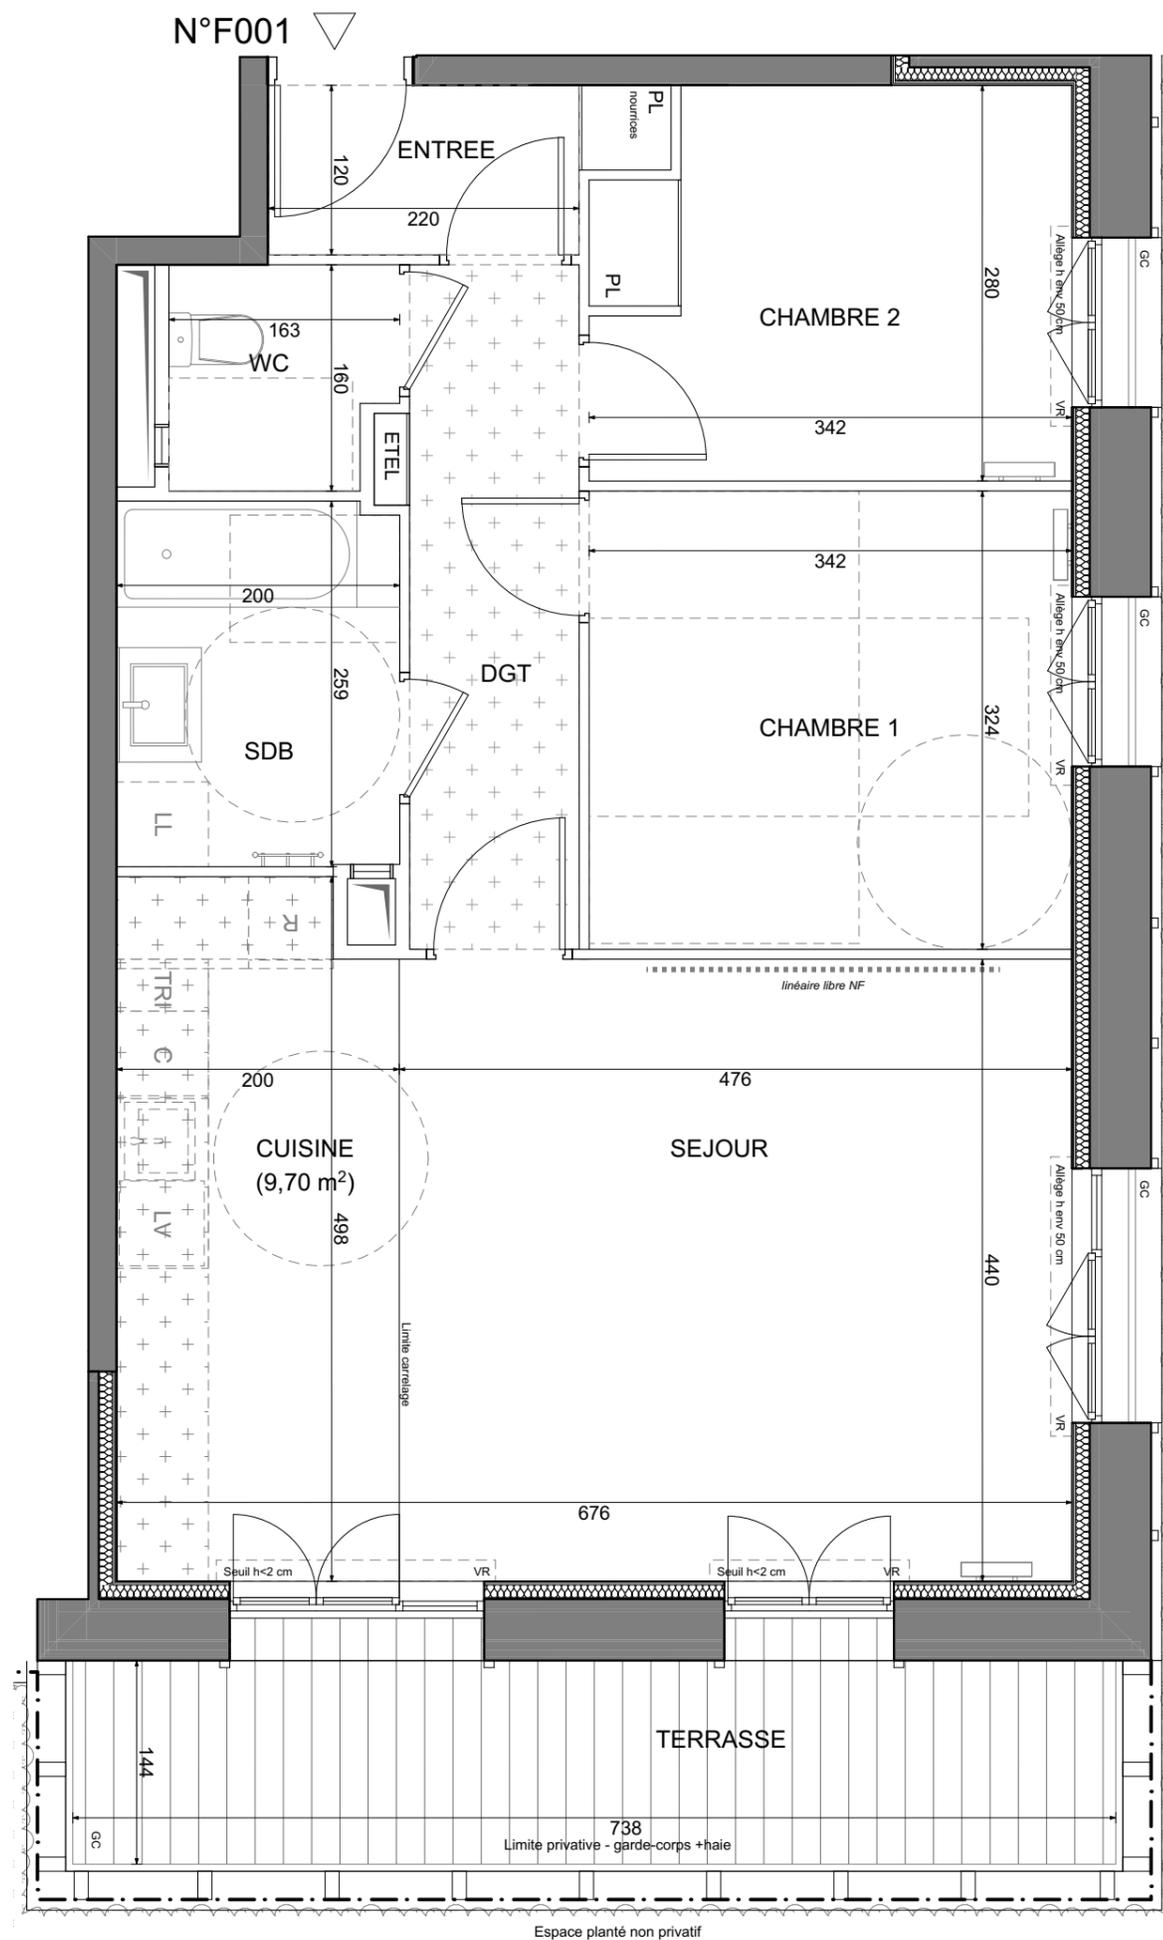

Conformément à la réglementation, ce plan est

**ADAPTABLE** **EVOLUTIF**

Nota : Les surfaces des placards sont comprises dans celles des pièces où ils se situent. Des modifications sont susceptibles d'être apportées à ce plan en fonction des nécessités techniques et réglementaires de la réalisation, tant en ce qui concerne les dimensions libres que l'équipement. Les soffites, faux-plafonds, retombées, gaines techniques, canalisations, trappes de visite, descentes d'eaux pluviales, équipements électriques, ne sont pas systématiquement représentés ou le sont à titre indicatif. Les dimensions et les implantations des appareils de chauffage, lorsqu'ils sont représentés, sont indicatifs et seront soumis à la conformité de l'étude thermique. La forme des jardins (pente, talus...) n'est pas toujours représentée ou l'est à titre indicatif. La végétation éventuellement représentée n'est pas contractuelle. »