

HALL F
APPARTEMENT DE 3 PIECES
n° F002 au Rez-de-Chaussée

ENTREE	4,51 m ²
SEJOUR	20,71 m ²
CUISINE	7,91 m ²
CHAMBRE 1	11,60 m ²
CHAMBRE 2	10,19 m ²
SALLE DE BAINS	5,10 m ²
WC	2,29 m ²
DEGAGEMENT	3,92 m ²

SURFACE TOTALE HABITABLE	66,23 m²
TERRASSE	9,10 m ²



SURFACE TOTALE HABITABLE ET ANNEXE	75,33 m²
---	----------------------------

LEGENDE

AP allège pleine	☰ sèche-serviette
AV allège vitrée	☰ radiateur
VR volet roulant	R réfrigérateur
GC garde corps	LV lave vaisselle
☰ soffite/faux plafond	LL lave linge
ETEL esp tech elec du logt	C cuisson
PL placard	TRI tri sélectif
--- retombée de poutre	

fenêtre	porte fenêtre	fenêtre fixe
---------	---------------	--------------

Indice A Septembre 2022
Echelle :

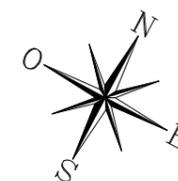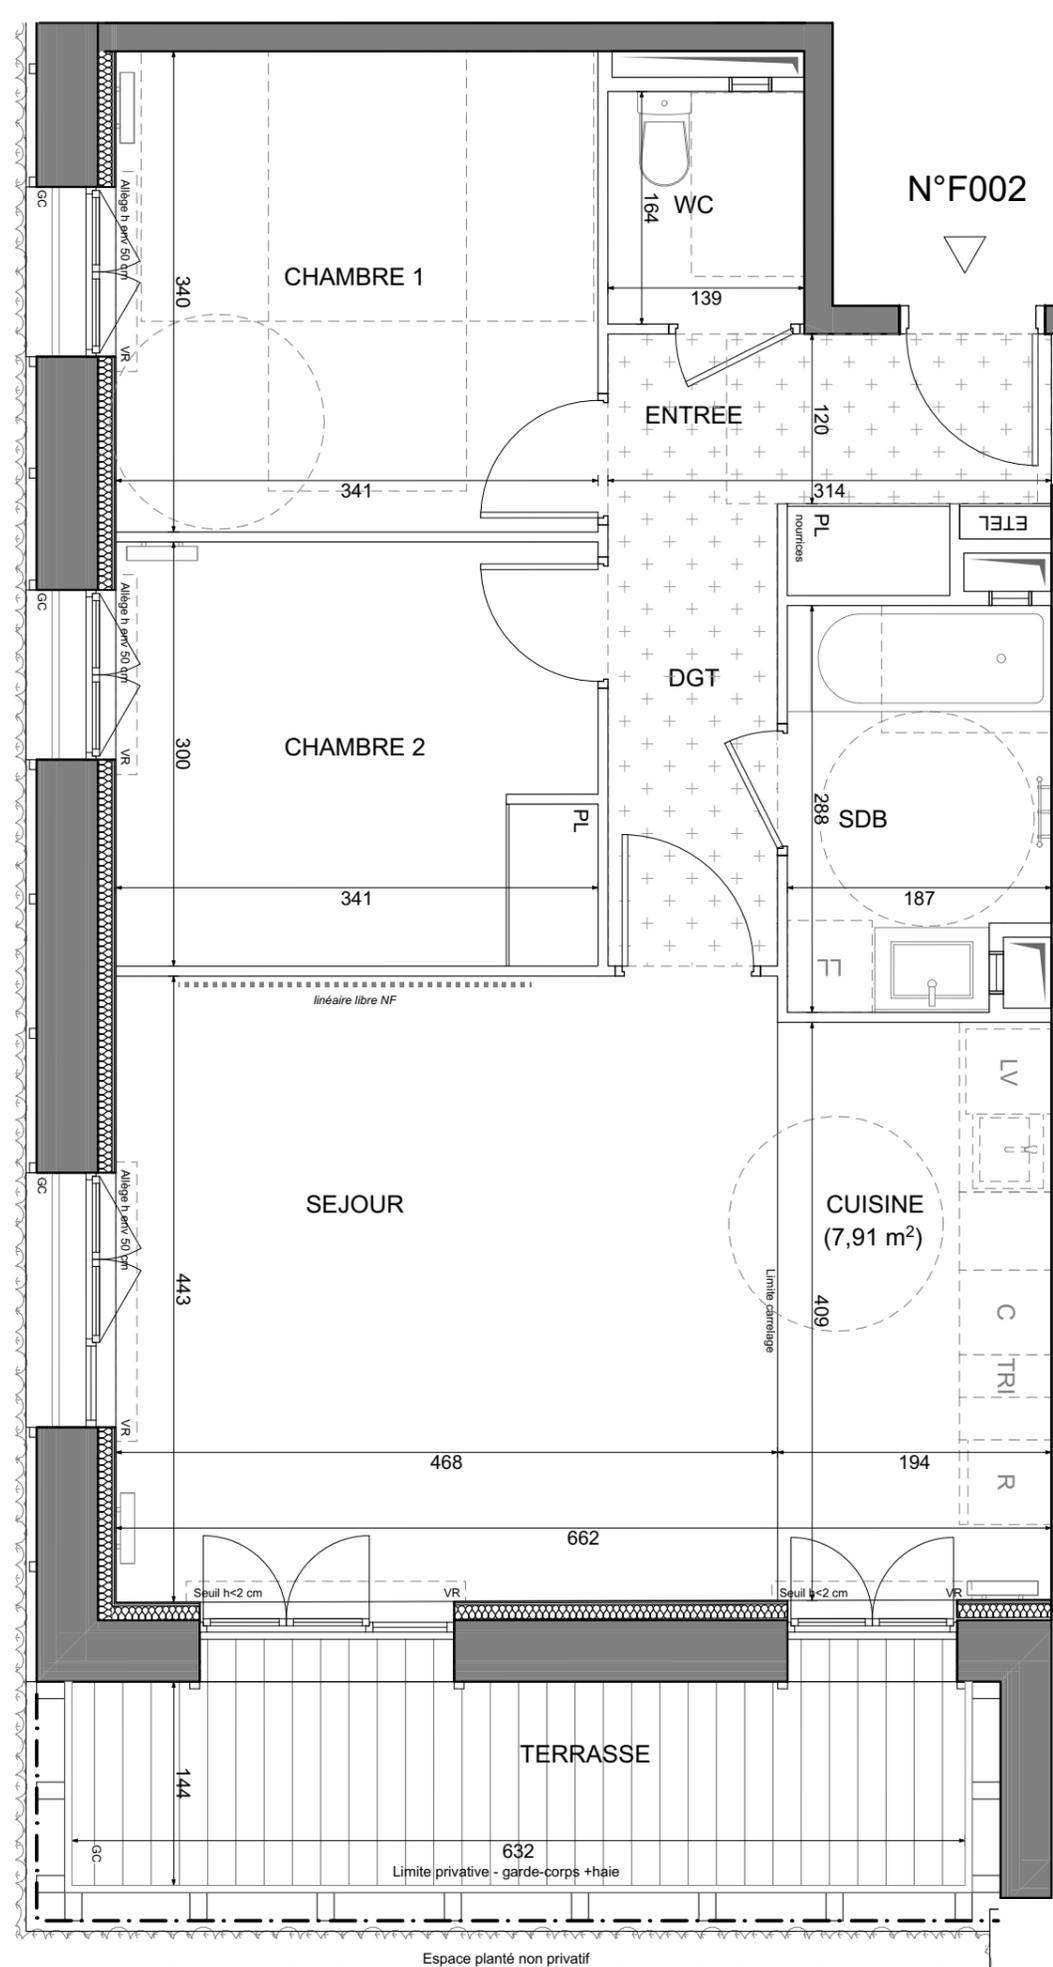

Conformément à la réglementation, ce plan est

ADAPTABLE **EVOLUTIF**

Nota : Les surfaces des placards sont comprises dans celles des pièces où ils se situent. Des modifications sont susceptibles d'être apportées à ce plan en fonction des nécessités techniques et réglementaires de la réalisation, tant en ce qui concerne les dimensions libres que l'équipement. Les soffites, faux-plafonds, retombées, gaines techniques, canalisations, trappes de visite, descentes d'eaux pluviales, équipements électriques, ne sont pas systématiquement représentés ou le sont à titre indicatif. Les dimensions et les implantations des appareils de chauffage, lorsqu'ils sont représentés, sont indicatifs et seront soumis à la conformité de l'étude thermique. La forme des jardins (pente, talus...) n'est pas toujours représentée ou l'est à titre indicatif. La végétation éventuellement représentée n'est pas contractuelle. »