

**HALL F**  
**APPARTEMENT DE 4 PIECES**  
**n° F103 au 1er étage**

ENTREE	6,10
SEJOUR	20,75
CUISINE	10,44
CHAMBRE 1	12,44
CHAMBRE 2	10,74
CHAMBRE 3	9,72
SALLE DE BAINS	4,72
SALLE D'EAU	2,55
WC	2,16
DEGAGEMENT	5,82

<b>SURFACE TOTALE HABITABLE</b>	<b>85,44 m<sup>2</sup></b>
BALCON	6,44

<b>SURFACE TOTALE HABITABLE ET ANNEXE</b>	<b>91,88 m<sup>2</sup></b>
---	----------------------------



**LEGENDE**

AP allège pleine	sèche-serviette
AV allège vitrée	radiateur
VR volet roulant	R réfrigérateur
GC garde corps	LW lave vaisselle
soffite/faux plafond	LL lave linge
ETEL esp tech elec du logt	C cuisson
PL placard	TRI tri sélectif
--- retombée de poutre	



Indice A Septembre 2022

Echelle : 0 50 100 200cm

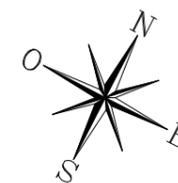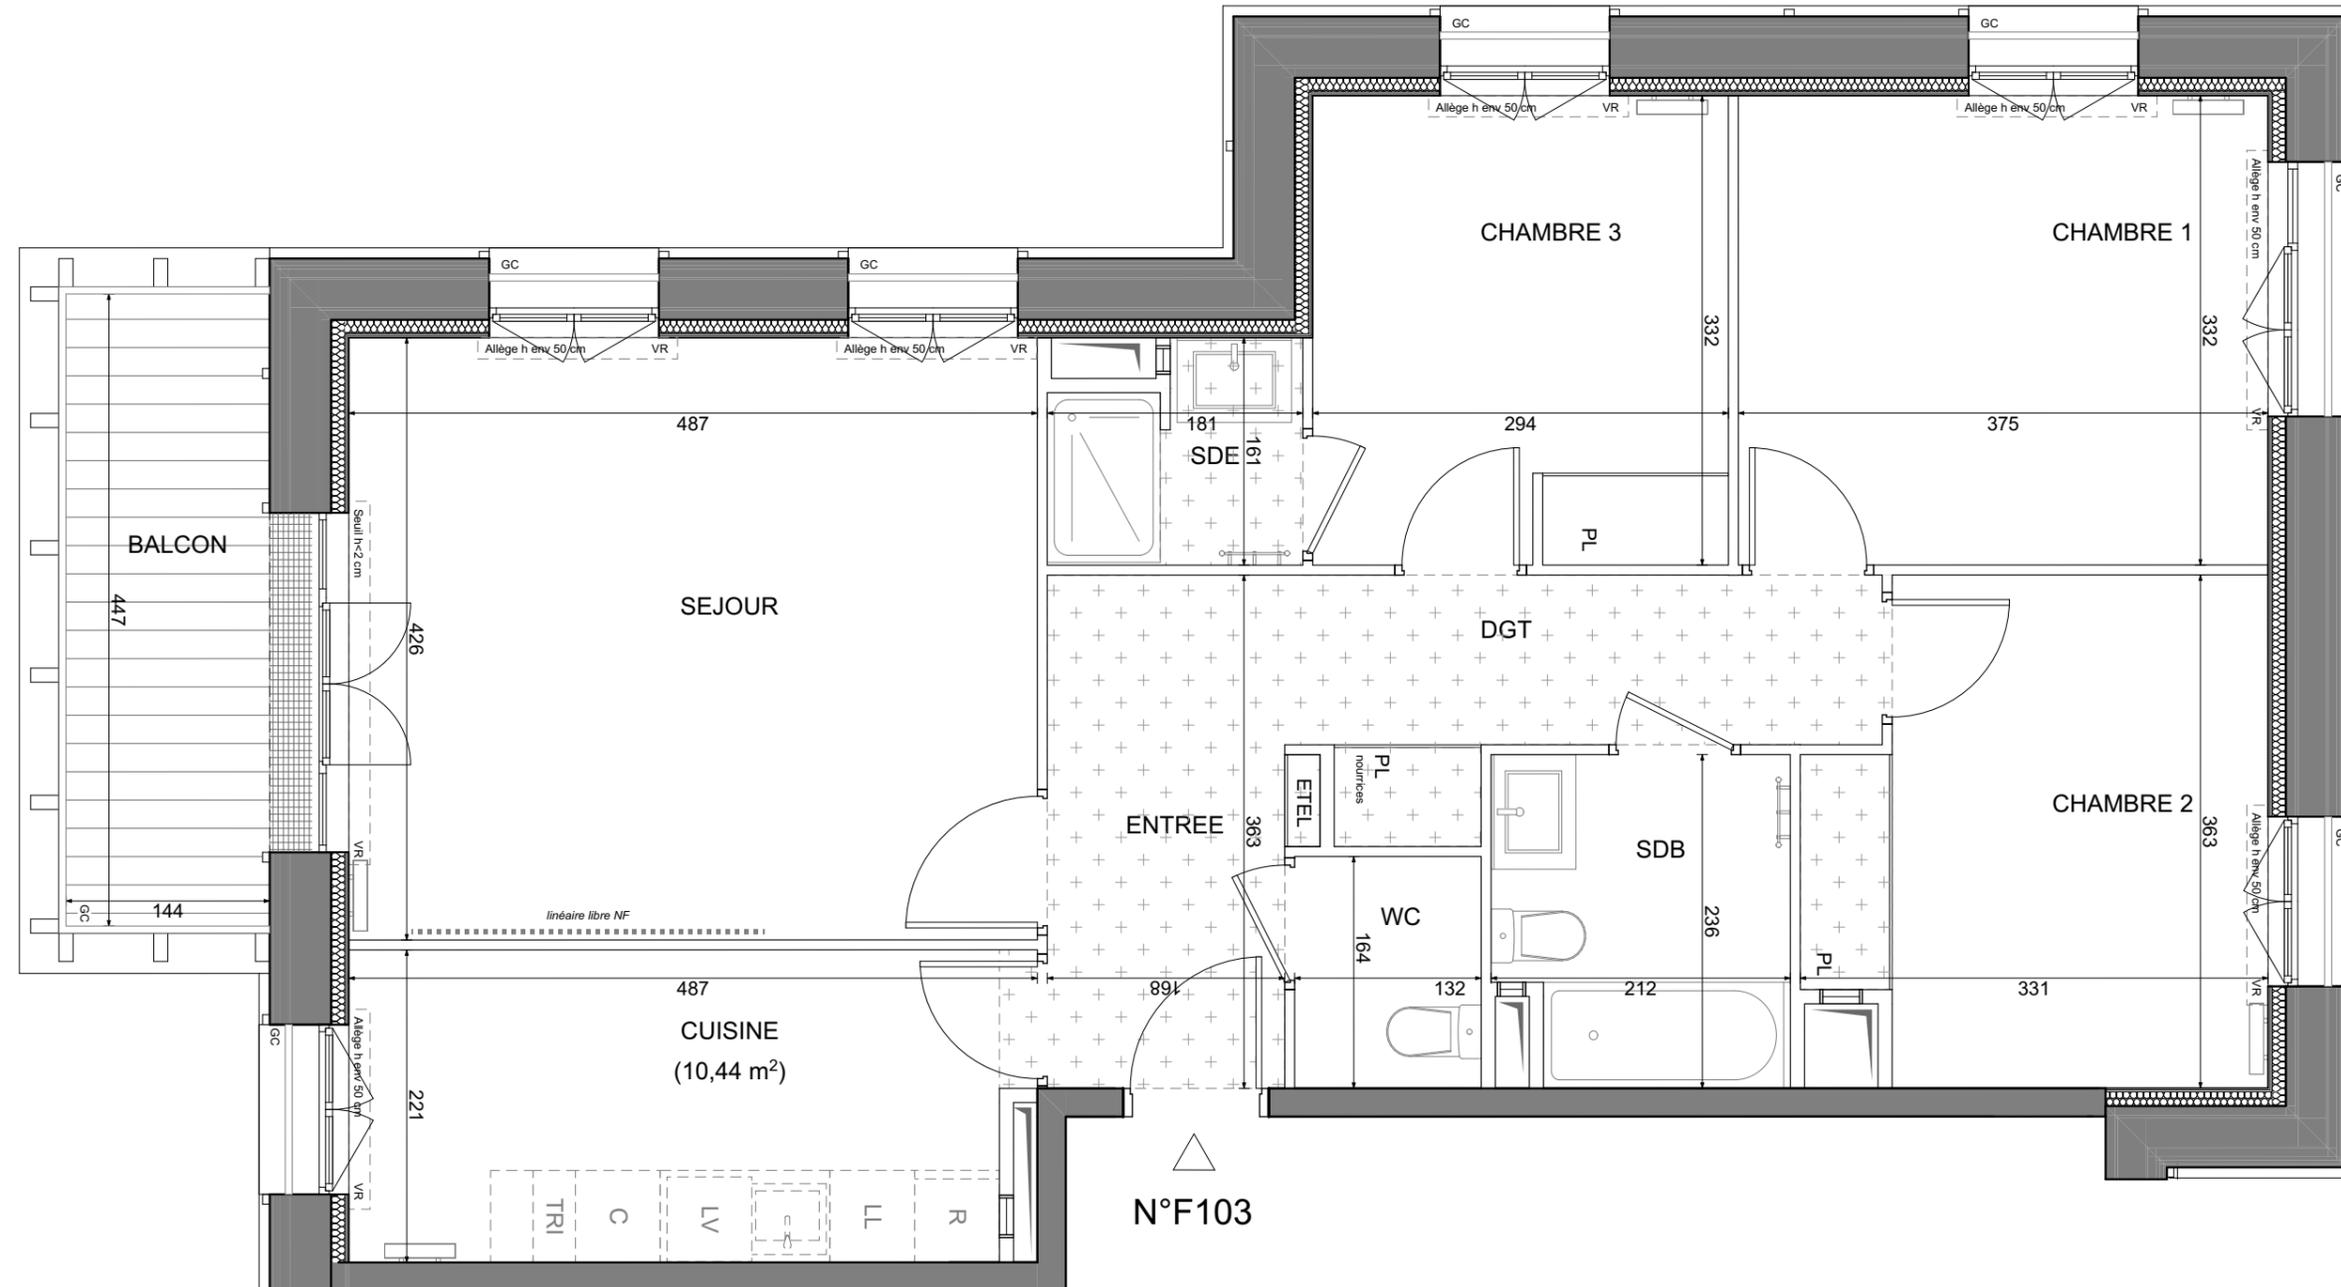

Nota : Les surfaces des placards sont comprises dans celles des pièces où ils se situent. Des modifications sont susceptibles d'être apportées à ce plan en fonction des nécessités techniques et réglementaires de la réalisation, tant en ce qui concerne les dimensions libres que l'équipement. Les soffites, faux-plafonds, retombées, gaines techniques, canalisations, trappes de visite, descentes d'eaux pluviales, équipements électriques, ne sont pas systématiquement représentés ou le sont à titre indicatif. Les dimensions et les implantations des appareils de chauffage, lorsqu'ils sont représentés, sont indicatifs et seront soumis à la conformité de l'étude thermique. La forme des jardins (pente, talus...) n'est pas toujours représentée ou l'est à titre indicatif. La végétation éventuellement représentée n'est pas contractuelle. »