


RDC

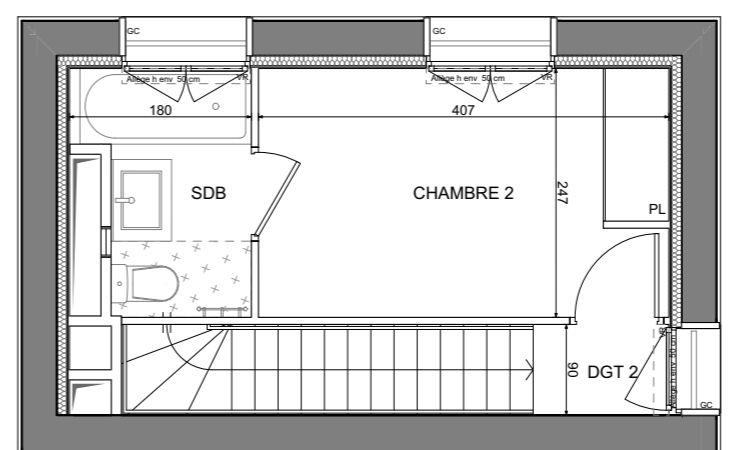

R+1

**MAISON DE 3 PIECES**  
n° M1


ENTREE	4,25 m <sup>2</sup>
SEJOUR	17,51 m <sup>2</sup>
CUISINE	7,76 m <sup>2</sup>
CHAMBRE 1	13,07 m <sup>2</sup>
CHAMBRE 2	10,00 m <sup>2</sup>
SALLE DE BAINS	3,74 m <sup>2</sup>
SALLE D'EAU	4,02 m <sup>2</sup>
WC	2,82 m <sup>2</sup>
DEGAGEMENT 1	4,16 m <sup>2</sup>
DEGAGEMENT 2	1,21 m <sup>2</sup>

<b>SURFACE TOTALE HABITABLE</b>	<b>68.54</b> m <sup>2</sup>
TERRASSE	8,33 m <sup>2</sup>
JARDIN	13,18 m <sup>2</sup>

<b>SURFACE TOTALE HABITABLE ET ANNEXE</b>	<b>90.05</b> m <sup>2</sup>
---	-----------------------------



**LEGENDE** 1/2

AP	allège pleine	☞	sèche-serviette
AV	allège vitrée	BT	ballon thermodynamique
VR	volet roulant	R	réfrigérateur
GC	garde corps	LV	lave vaisselle
☐	soffite/faux plafond	LL	lave linge
ETEL	esp tech elec du logt	C	cuisson
PL	placard	TRI	tri sélectif
CTA	centrale de traitement d'air	---	retombée de poutre
	fenêtre		porte fenêtre
	fenêtre fixe		

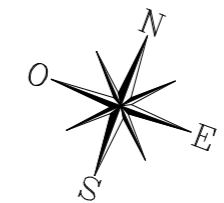


Indice A Octobre 2022  
Echelle : 0 50 100 200cm

*Nota : Les surfaces des placards sont comprises dans celles des pièces où ils se situent. Des modifications sont susceptibles d'être apportées à ce plan en fonction des nécessités techniques et réglementaires de la réalisation, tant en ce qui concerne les dimensions libres que l'équipement. Les soffites, faux-plafonds, retombées, gaines techniques, canalisations, trappes de visite, descentes d'eaux pluviales, équipements électriques, ne sont pas systématiquement représentés ou le sont à titre indicatif. Les dimensions et les implantations des appareils de chauffage, lorsqu'ils sont représentés, sont indicatifs et seront soumis à la conformité de l'étude thermique. La forme des jardins (pente, talus...) n'est pas toujours représentée ou l'est à titre indicatif. La végétation éventuellement représentée n'est pas contractuelle.*

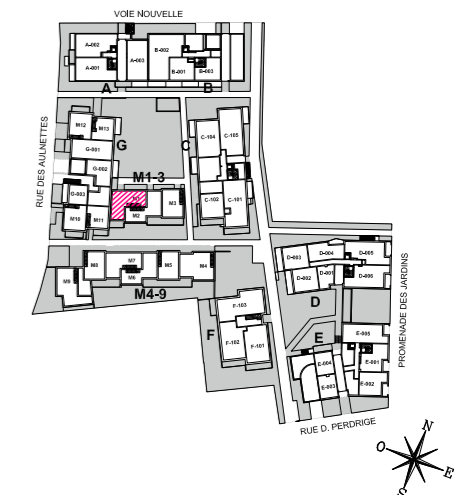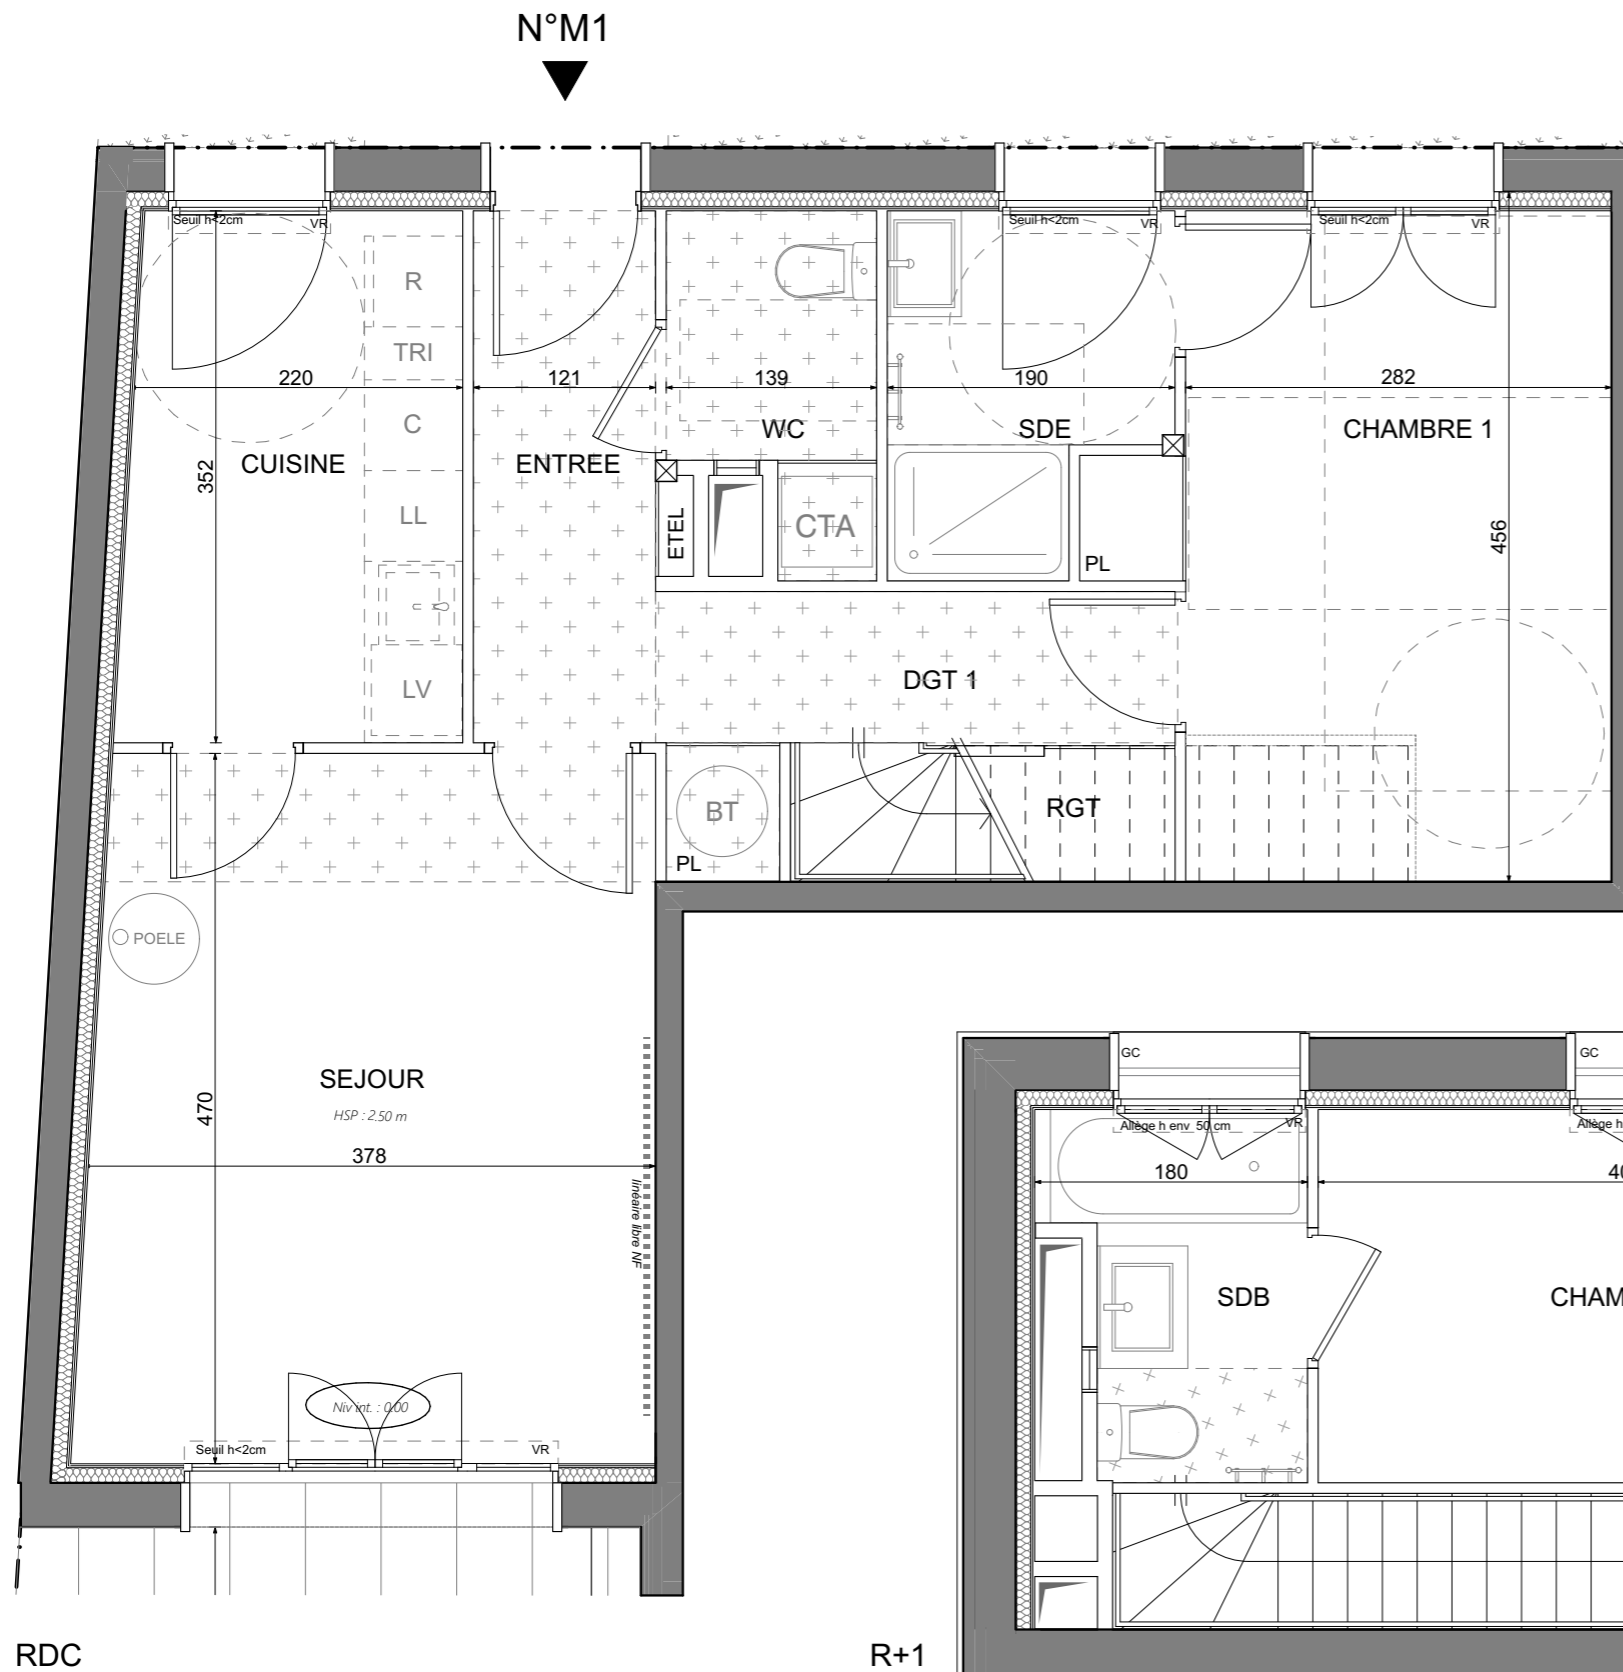

MAISON DE 3 PIECES  
n° M1

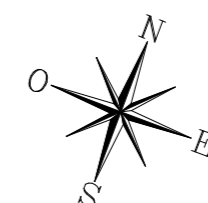

**LEGENDE 2/2**

AP	allège pleine	☰	sèche-serviette
AV	allège vitrée	BT	ballon thermodynamique
VR	volet roulant	R	réfrigérateur
GC	garde corps	LV	lave vaisselle
☒	soffite/faux plafond	LL	lave linge
ETEL	esp tech elec du logt	C	cuisson
PL	placard	TRI	tri sélectif
CTA	centrale de traitement d'air	---	retombée de poutre
	fenêtre		porte fenêtre
	fenêtre fixe		

Indice A Octobre 2022

Echelle :

Nota : Les surfaces des placards sont comprises dans celles des pièces où ils se situent. Des modifications sont susceptibles d'être apportées à ce plan en fonction des nécessités techniques et réglementaires de la réalisation, tant en ce qui concerne les dimensions libres que l'équipement. Les soffites, faux-plafonds, retombées, gaines techniques, canalisations, trappes de visite, descentes d'eaux pluviales, équipements électriques, ne sont pas systématiquement représentés ou le sont à titre indicatif. Les dimensions et les implantations des appareils de chauffage, lorsqu'ils sont représentés, sont indicatifs et seront soumis à la conformité de l'étude thermique. La forme des jardins (pente, talus...) n'est pas toujours représentée ou l'est à titre indicatif. La végétation éventuellement représentée n'est pas contractuelle. »