

**MAISON DE 4 PIECES**  
**n° M3**

ENTREE	7,34 m <sup>2</sup>
SEJOUR	22,66 m <sup>2</sup>
CUISINE	7,45 m <sup>2</sup>
CHAMBRE 1	10,26 m <sup>2</sup>
CHAMBRE 2	10,04 m <sup>2</sup>
CHAMBRE 3	10,18 m <sup>2</sup>
SALLE DE BAINS	5,79 m <sup>2</sup>
SALLE D'EAU	4,68 m <sup>2</sup>
WC	1,41 m <sup>2</sup>
DEGAGEMENT	2,83 m <sup>2</sup>

<b>SURFACE TOTALE HABITABLE</b>	<b>82.64 m<sup>2</sup></b>
TERRASSE	11,81 m <sup>2</sup>
JARDIN	20,69 m <sup>2</sup>


<b>SURFACE TOTALE HABITABLE ET ANNEXE</b>	<b>115.14 m<sup>2</sup></b>
---	-----------------------------

**LEGENDE 1/2**




AP	allège pleine	☞	sèche-serviette
AV	allège vitrée	BT	ballon thermodynamique
VR	volet roulant	R	réfrigérateur
GC	garde corps	LV	lave vaisselle
☐	soffite/faux plafond	LL	lave linge
ETEL	esp tech elec du logt	C	cuisson
PL	placard	TRI	tri sélectif
CTA	centrale de traitement d'air	---	retombée de poutre
	fenêtre		porte fenêtre
	fenêtre fixe		

Indice A Septembre 2022


Echelle :

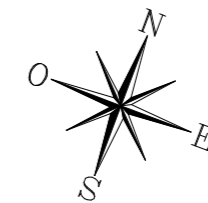

Nota : Les surfaces des placards sont comprises dans celles des pièces où ils se situent. Des modifications sont susceptibles d'être apportées à ce plan en fonction des nécessités techniques et réglementaires de la réalisation, tant en ce qui concerne les dimensions libres que l'équipement. Les soffites, faux-plafonds, retombées, gaines techniques, canalisations, trappes de visite, descentes d'eaux pluviales, équipements électriques, ne sont pas systématiquement représentés ou le sont à titre indicatif. Les dimensions et les implantations des appareils de chauffage, lorsqu'ils sont représentés, sont indicatifs et seront soumis à la conformité de l'étude thermique. La forme des jardins (pente, talus...) n'est pas toujours représentée ou l'est à titre indicatif. La végétation éventuellement représentée n'est pas contractuelle. »

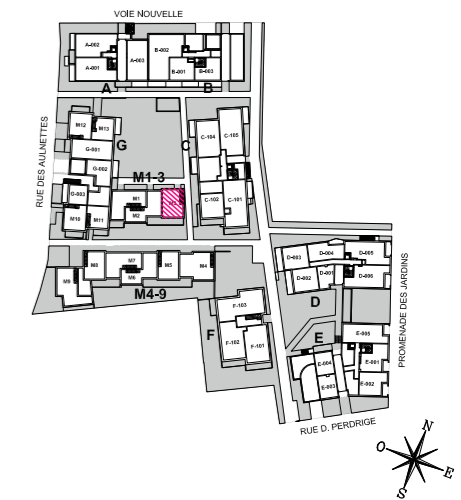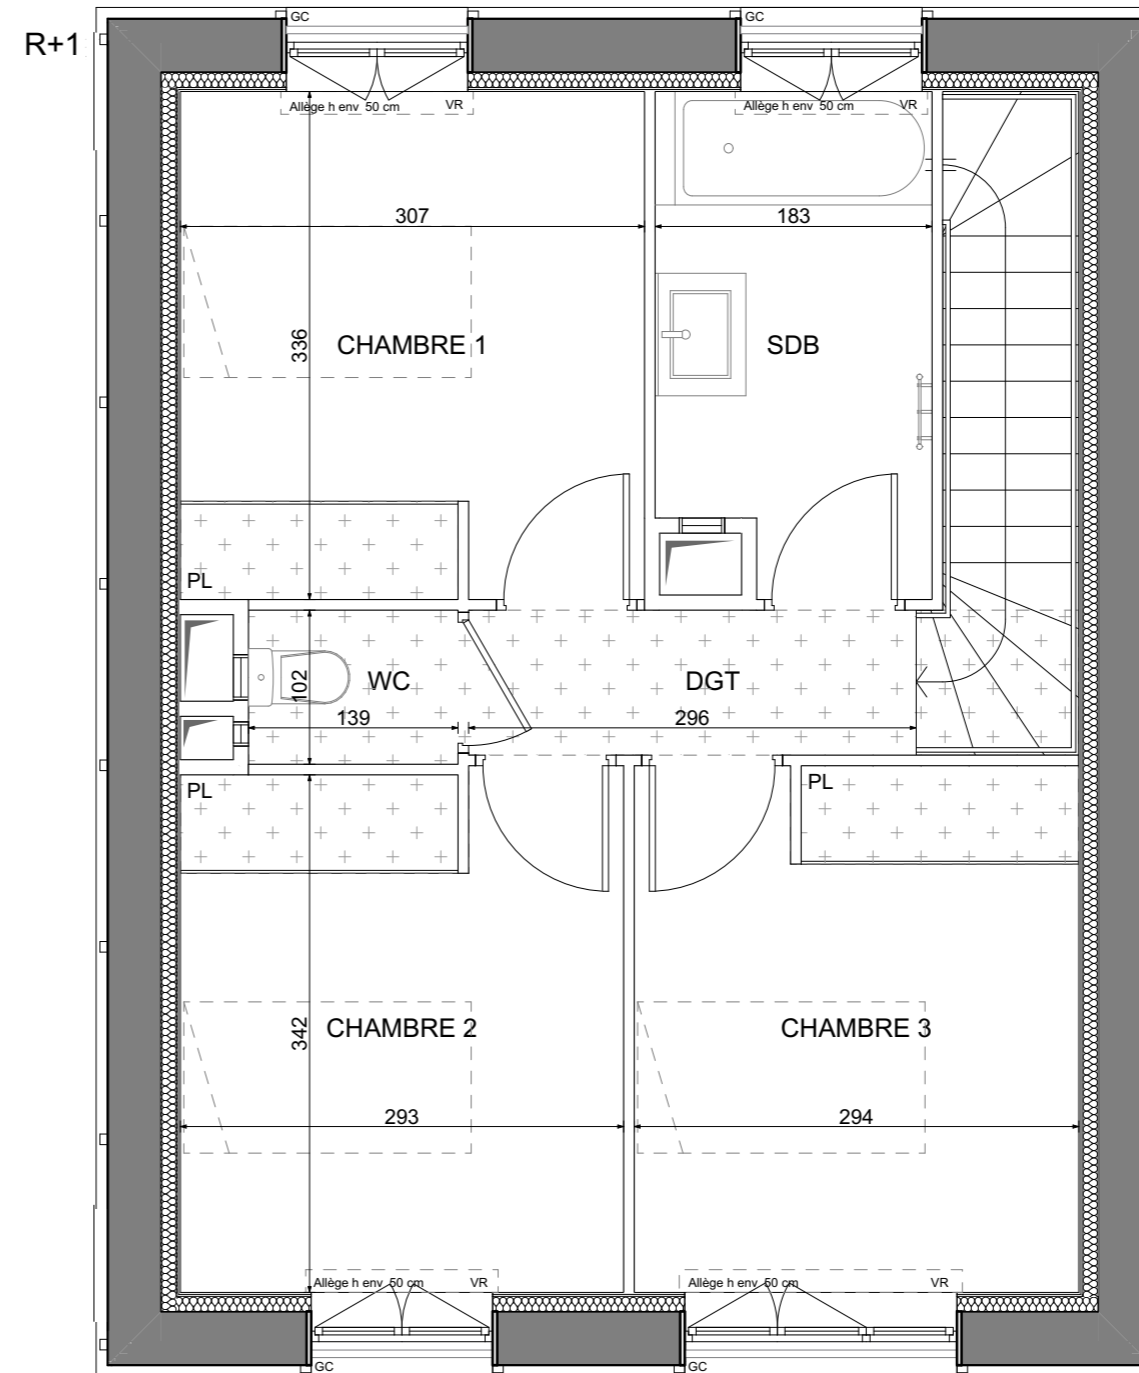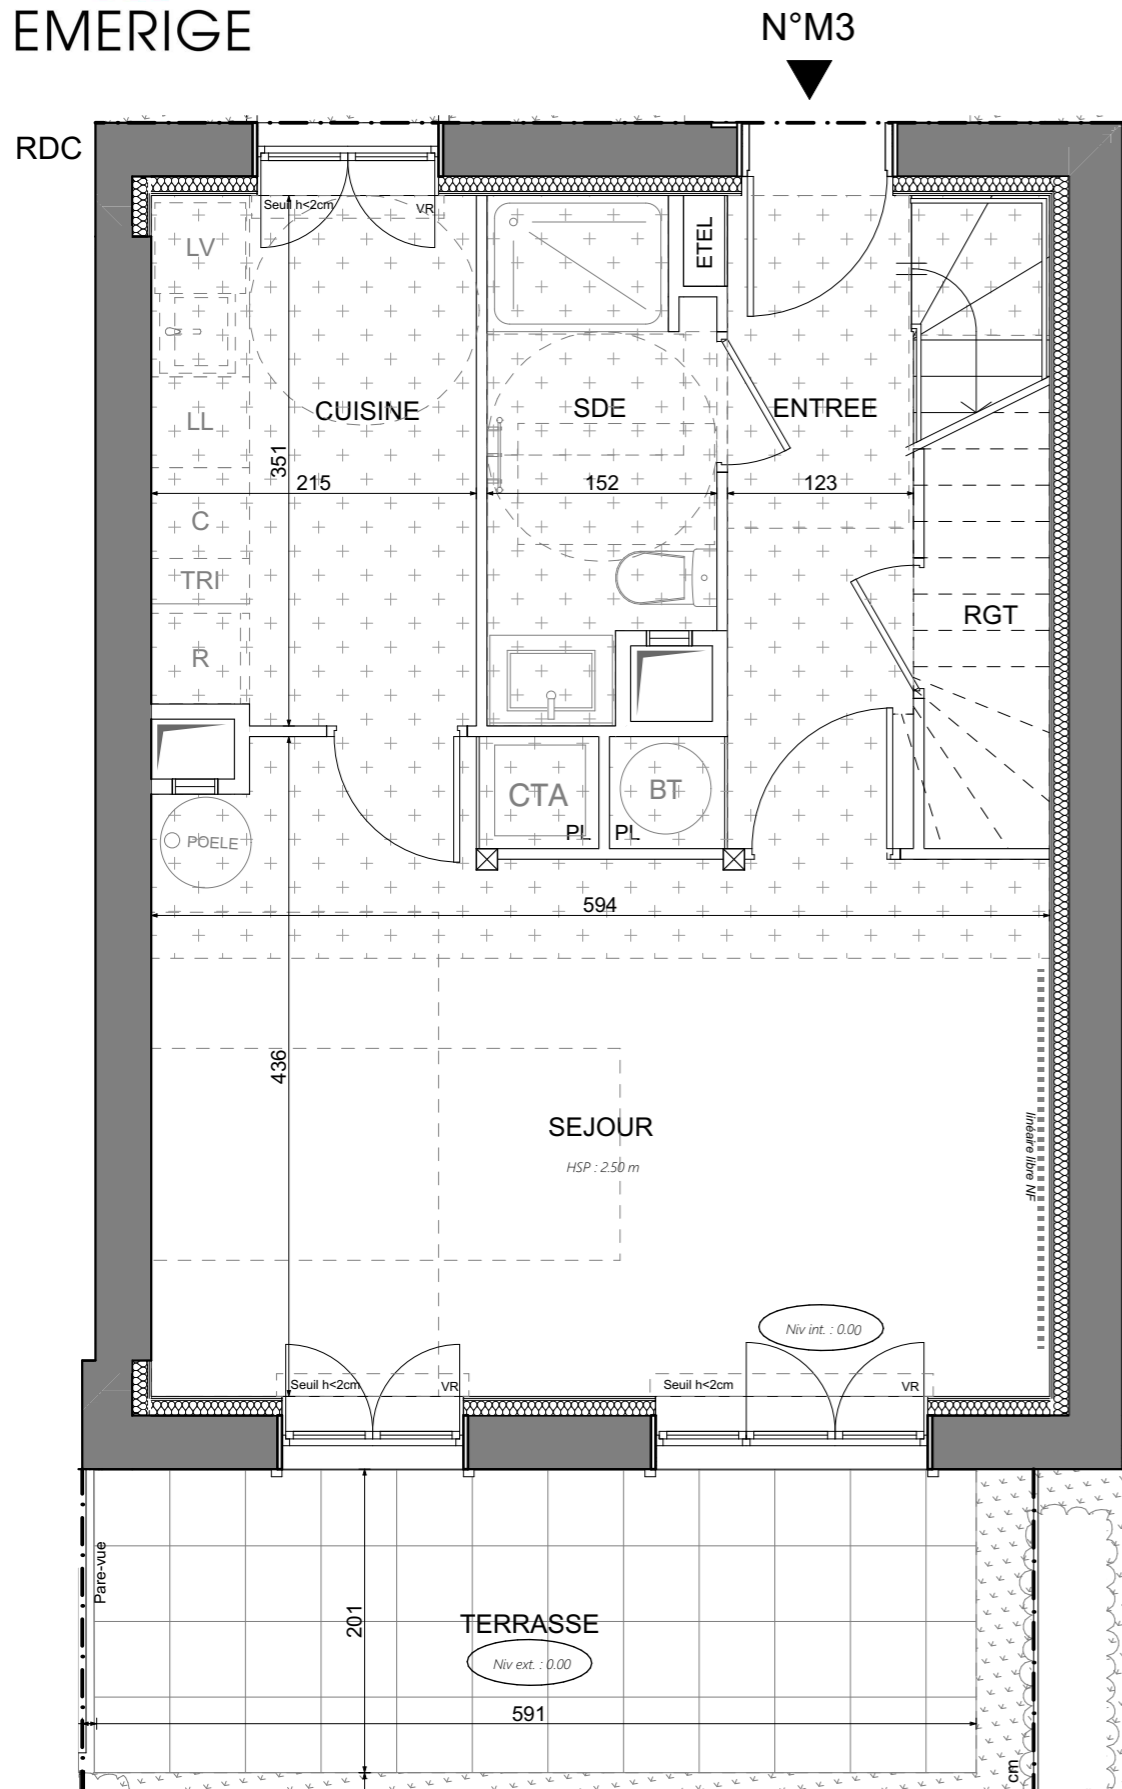

MAISON DE 4 PIECES  
n° M3

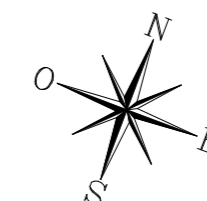

LEGENDE 2/2

AP	allège pleine	☰	sèche-serviette
AV	allège vitrée	BT	ballon thermodynamique
VR	volet roulant	R	réfrigérateur
GC	garde corps	LV	lave vaisselle
☰	soffite/faux plafond	LL	lave linge
ETEL	esp tech elec du logt	C	cuisson
PL	placard	TRI	tri sélectif
CTA	centrale de traitement d'air	---	retombée de poutre



Indice A Septembre 2022

Echelle : 0 50 100 200cm

Nota : Les surfaces des placards sont comprises dans celles des pièces où ils se situent. Des modifications sont susceptibles d'être apportées à ce plan en fonction des nécessités techniques et réglementaires de la réalisation, tant en ce qui concerne les dimensions libres que l'équipement. Les soffites, faux-plafonds, retombées, gaines techniques, canalisations, trappes de visite, descentes d'eaux pluviales, équipements électriques, ne sont pas systématiquement représentés ou le sont à titre indicatif. Les dimensions et les implantations des appareils de chauffage, lorsqu'ils sont représentés, sont indicatifs et seront soumis à la conformité de l'étude thermique. La forme des jardins (pente, talus...) n'est pas toujours représentée ou l'est à titre indicatif. La végétation éventuellement représentée n'est pas contractuelle. »