


SENTIER DU CLOS HALLÉ

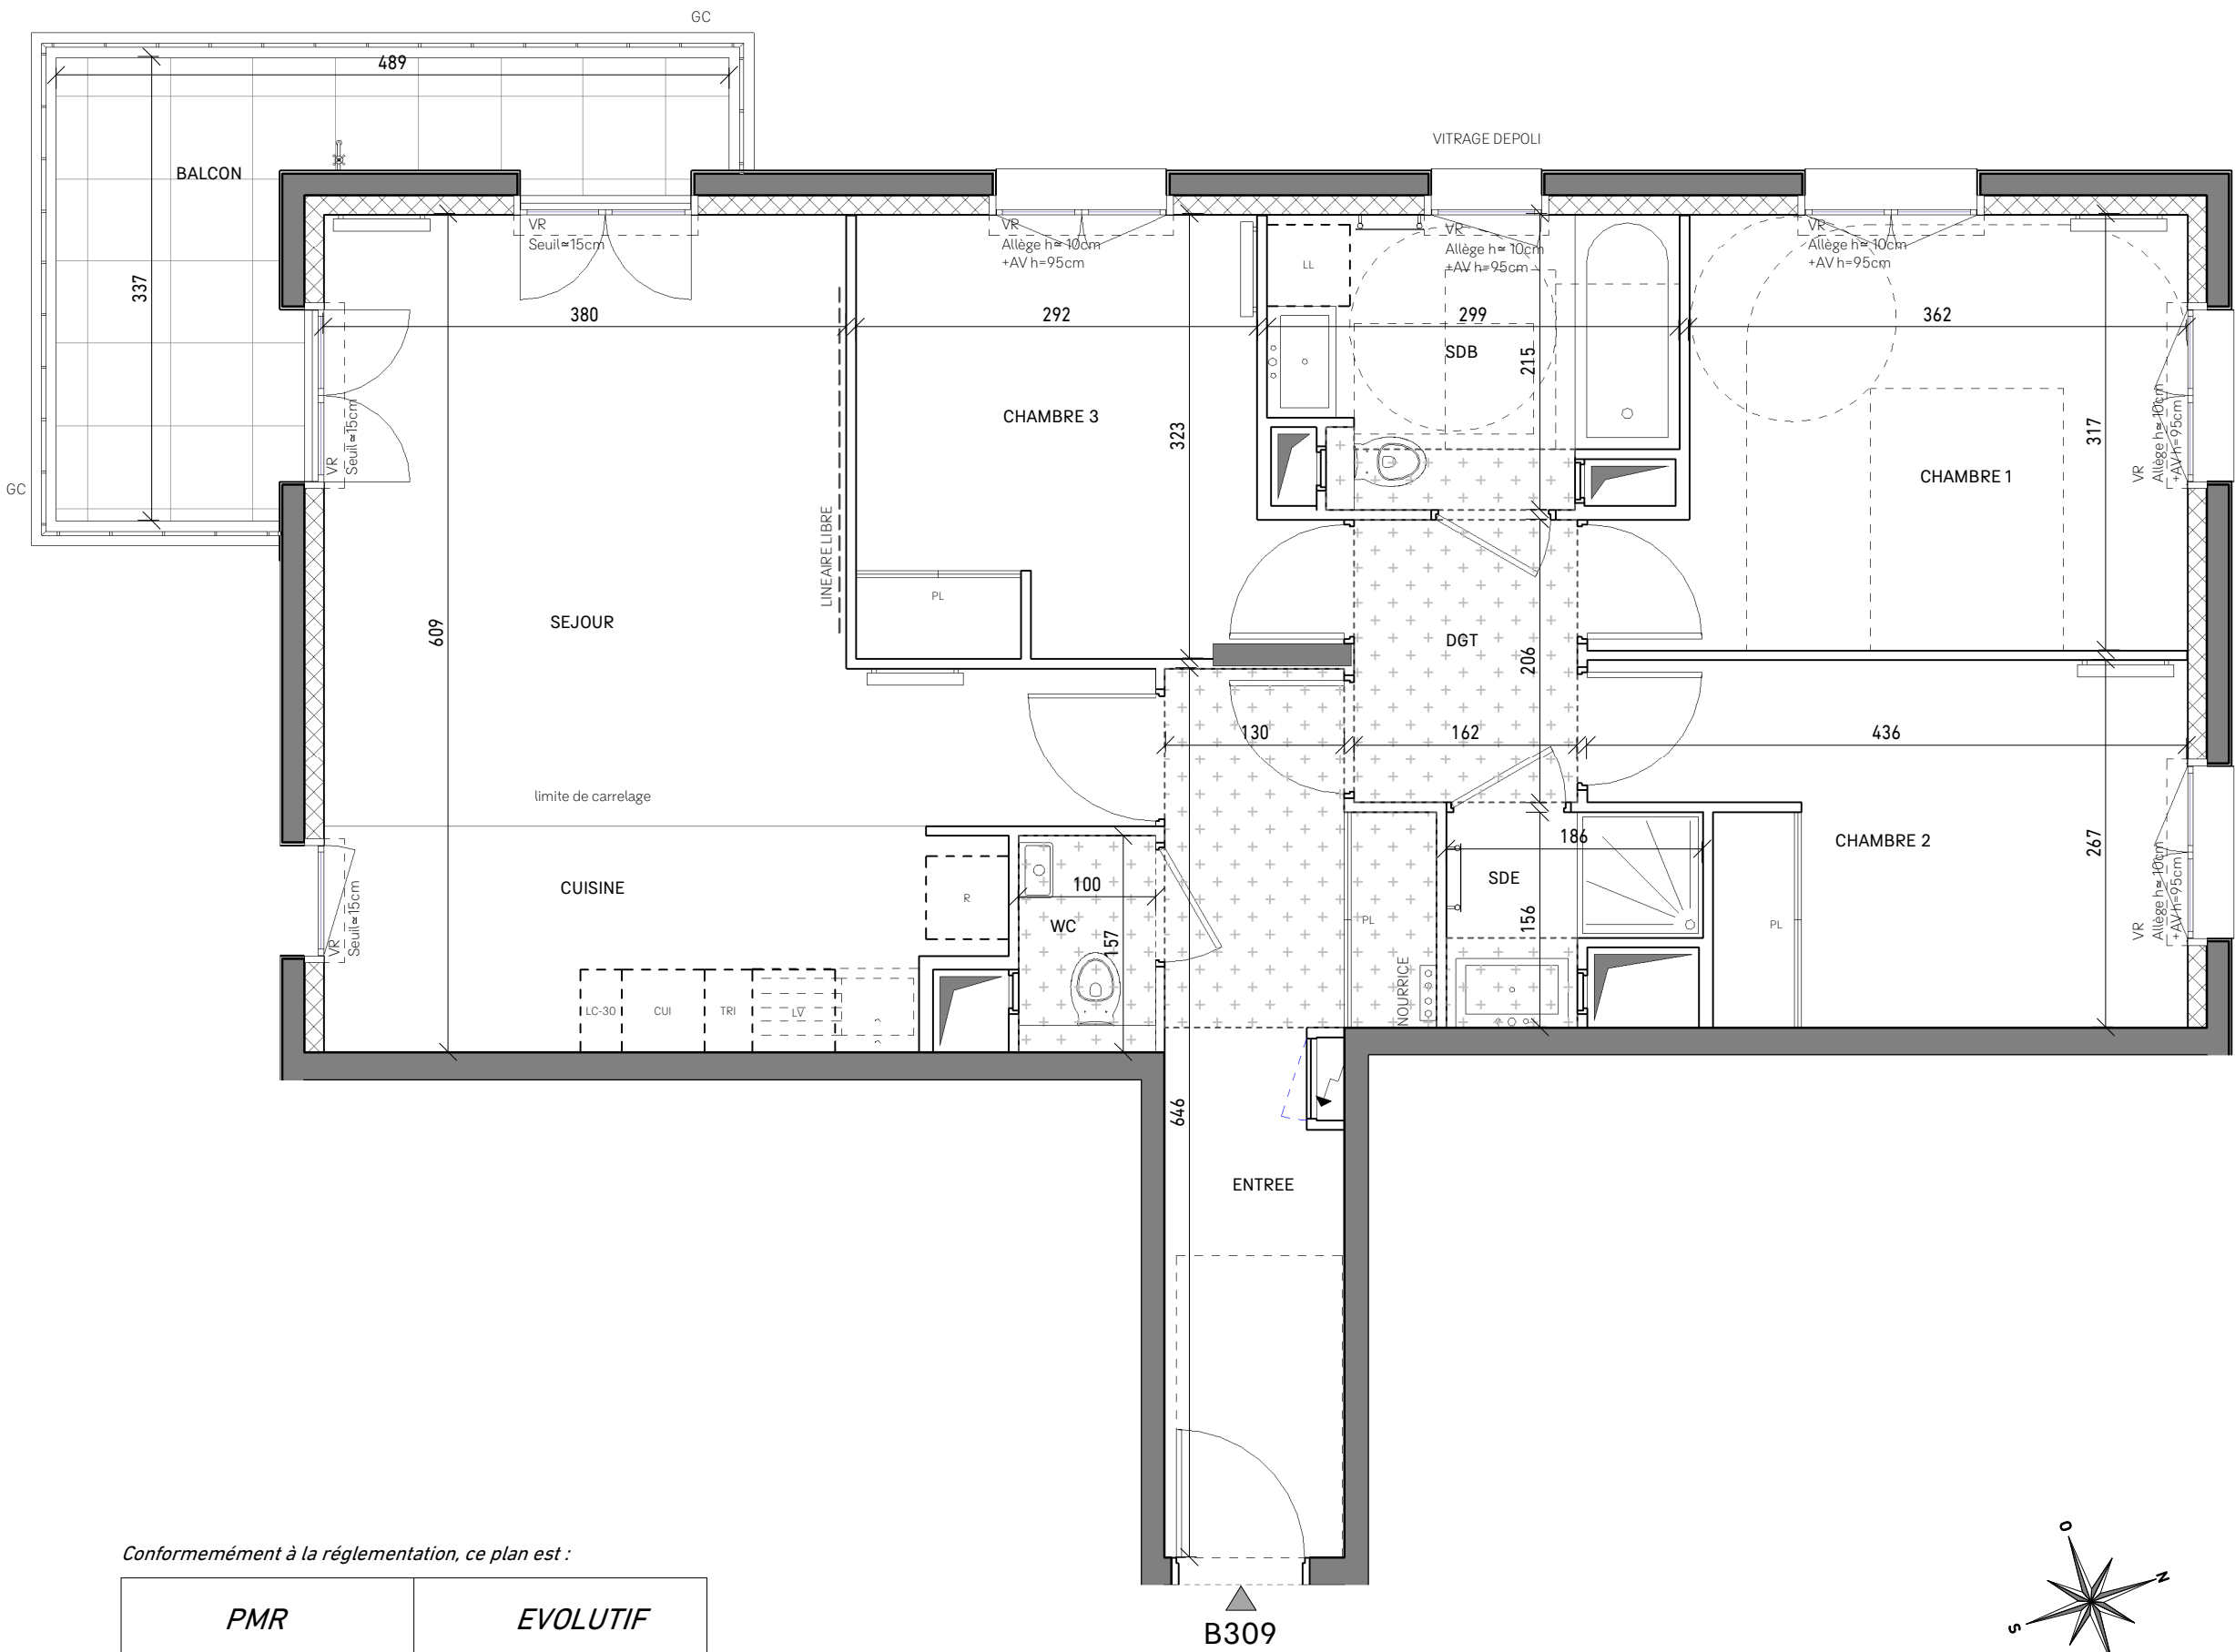

HALL B
APPARTEMENT DE 4 PIECES
N°B309 AU 3ème étage

ENTREE	9.24 m ²
SEJOUR	19.50 m ²
CUISINE	7.67 m ²
CHAMBRE 1	12.18 m ²
CHAMBRE 2	10.11 m ²
CHAMBRE 3	10.02 m ²
WC	1.37 m ²
SDB	5.79 m ²
SDE	2.31 m ²
DGT	3.34 m ²

SURFACE HABITABLE	81.53 m ²
-------------------	----------------------


BALCON	8.14 m ²
--------	---------------------

SURFACE TOTALE HABITABLE ET ANNEXE	89.67 m ²
------------------------------------	----------------------

LEGENDE

AP	Allège pleine		Sèche Serviette
AV	Allège Vitrée		Radiateur
VR	Volet Roulant		R Réfrigérateur
GC	Garde-corps		LL Lave-linge
	Soffite / faux-plafonds		LV Lave-vaisselle
ETEL	Esp techn. elect. du lgt		CUI Cuisson
PL	Placard		TRI Tri sélectif
			Retombée de poutre
	Fenetre		Porte-fenetre
	Oscillo-battant		Fixe

INDICE 0 OCTOBRE 2022

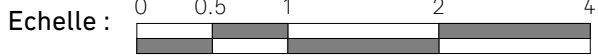

Conformément à la réglementation, ce plan est :

PMR	EVOLUTIF
-----	----------

Nota : Les surfaces des placards sont comprises dans celles où ils se situent. Des modifications sont susceptibles d'être apportées à ce plan en fonction des nécessités techniques et réglementaires de la réalisation, tant en ce qui concerne les dimensions libres que l'équipement. Les soffites, faux-plafonds, retombées, gaines techniques, canalisations, trappes de visite, descente d'eaux pluviales, équipements électriques, ne sont pas systématiquement représentés ou le sont à titre indicatif. Les dimensions et les implantations des appareils de chauffage, lorsqu'ils sont représentés, sont indicatifs et seront soumis à la conformité de l'étude thermique. La forme des jardins (pente, talus...) n'est pas toujours représentée ou l'est à titre indicatif. La végétation éventuellement représentée n'est pas contractuelle.