

SENTIER DU CLOS HALLÉ



APPARTEMENT DE 5 PIECES
N°B403 AU 4ème étage

ENTREE	5.66 m ²
SEJOUR	28.57 m ²
CUISINE	5.12 m ²
CHAMBRE 1	11.76 m ²
CHAMBRE 2	9.89 m ²
CHAMBRE 3	11.95 m ²
CHAMBRE 4	10.68 m ²
WC	1.56 m ²
SDB	5.52 m ²
SDE	2.28 m ²
DGT	8.66 m ²

SURFACE HABITABLE 101.65 m²



TERRASSE 22.01 m²

SURFACE TOTALE HABITABLE ET ANNEXE 123.66 m²

LEGENDE

AP Allège pleine		Sèche Serviette
AV Allège Vitrée		Radiateur
VR Volet Roulant		R Réfrigérateur
GC Garde-corps		LL Lave-linge
		LV Lave-vaisselle
ETEL Esp techn. elect. du lgt		CUI Cuisson
PL Placard		CUI TRI sélectif
		Retombée de poutre
		Oscillo-battant
		Fixe

INDICE 0 NOVEMBRE 2022

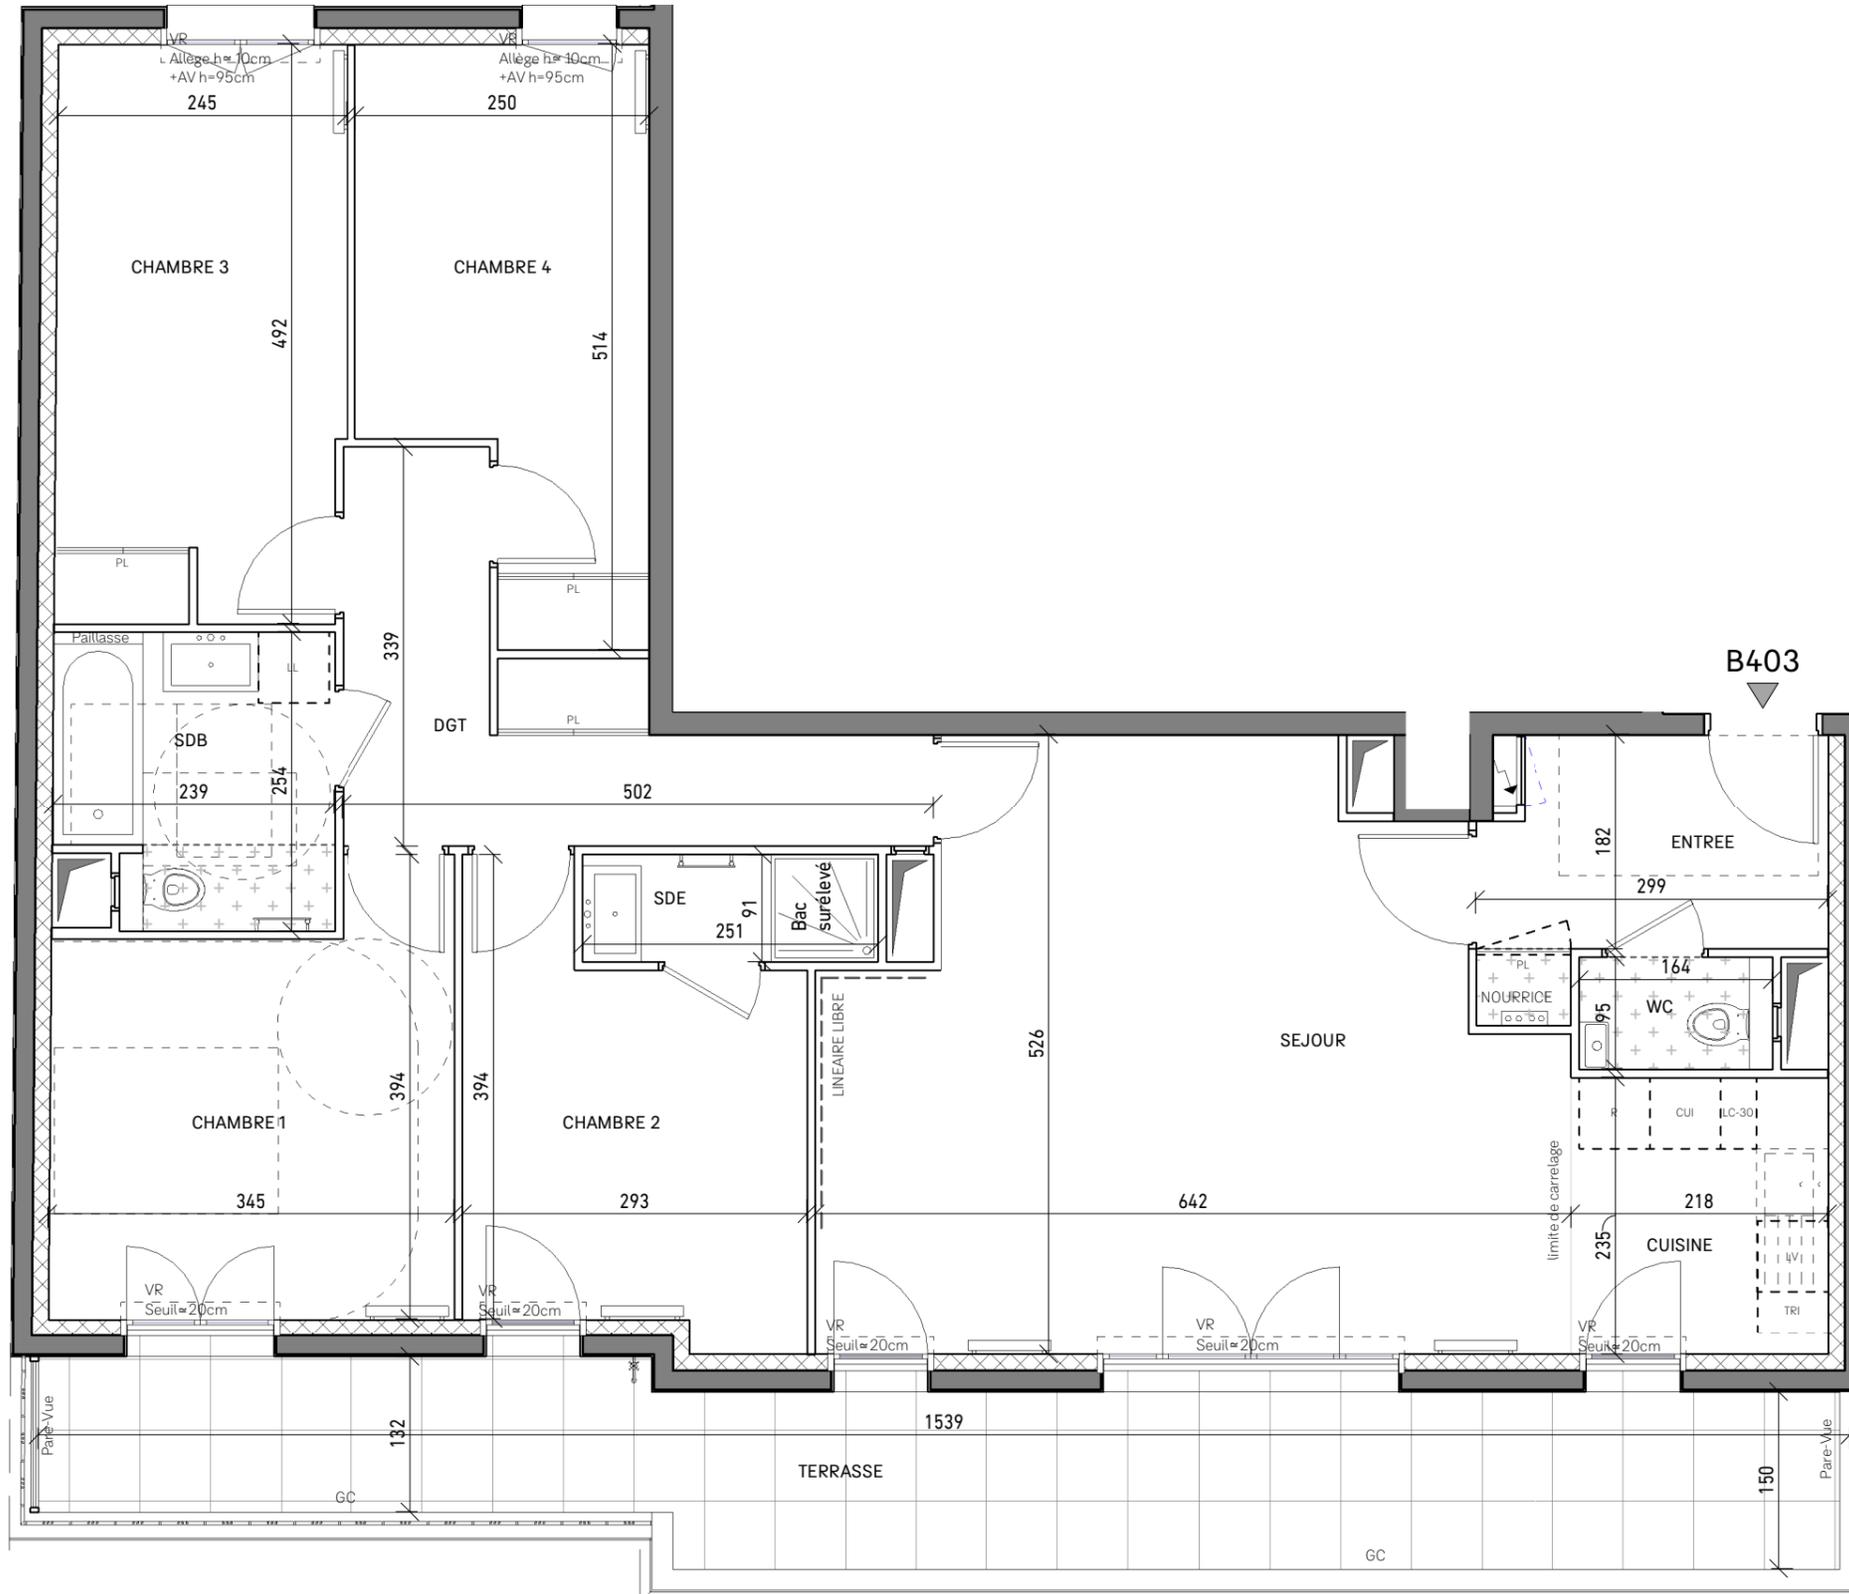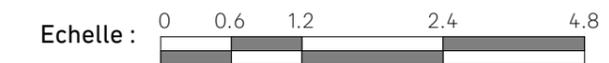

Conformément à la réglementation, ce plan est :

PMR	EVOLUTIF
-----	----------

Nota : Les surfaces des placards sont comprises dans celles où ils se situent. Des modifications sont susceptibles d'être apportées à ce plan en fonction des nécessités techniques et réglementaires de la réalisation, tant en ce qui concerne les dimensions libres que l'équipement. Les soffites, faux-plafonds, retombées, gaines techniques, canalisations, trappes de visite, descente d'eaux pluviales, équipements électriques, ne sont pas systématiquement représentés ou le sont à titre indicatif. Les dimensions et les implantations des appareils de chauffage, lorsqu'ils sont représentés, sont indicatifs et seront soumis à la conformité de l'étude thermique. La forme des jardins (pente, talus...) n'est pas toujours représentée ou l'est à titre indicatif. La végétation éventuellement représentée n'est pas contractuelle.

