
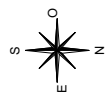


Le Pré-Saint-Gervais

93310 Le Pré-Saint-Gervais

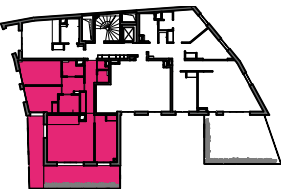

HALL B
APPARTEMENT DE 4 PIÈCES
n° B63 au 6ème étage


ENTREE	8,3 m2
SEJOUR/CUISINE	27,8 m2
CHAMBRE 1	12,8 m2
CHAMBRE 2	11,0 m2
CHAMBRE 3	13,3 m2
SALLE DE BAINS	4,9 m2
SALLE D'EAU	3,9 m2
WC	1,8 m2
LINGERIE	1,1 m2
DEGAGEMENT	4,4 m2
SURFACE TOTALE HABITABLE	89,3 m2
TERRASSE	21,9 m2
BALCON	13,9 m2
SURFACE TOTALE HABITABLE ET ANNEXE	125,1 m2

LEGENDE

AP	allège pleine		sèche-serviette
AV	allège vitrée		radiateur
VR	volet roulant	R	réfrigérateur
GC	garde corps	LV	lave vaisselle
	soffite/faux plafond	LL	lave linge
ETEL	esp. tech. élec du logt.	C	cuisson
PL	placard	TRI	tri sélectif
-	robinet de puisage		retombée de poutre
	fenêtre		porte-fenêtre
	fenêtre fixe		

Indice 0 9 Mars 2022

Echelle 0 50 100 200cm

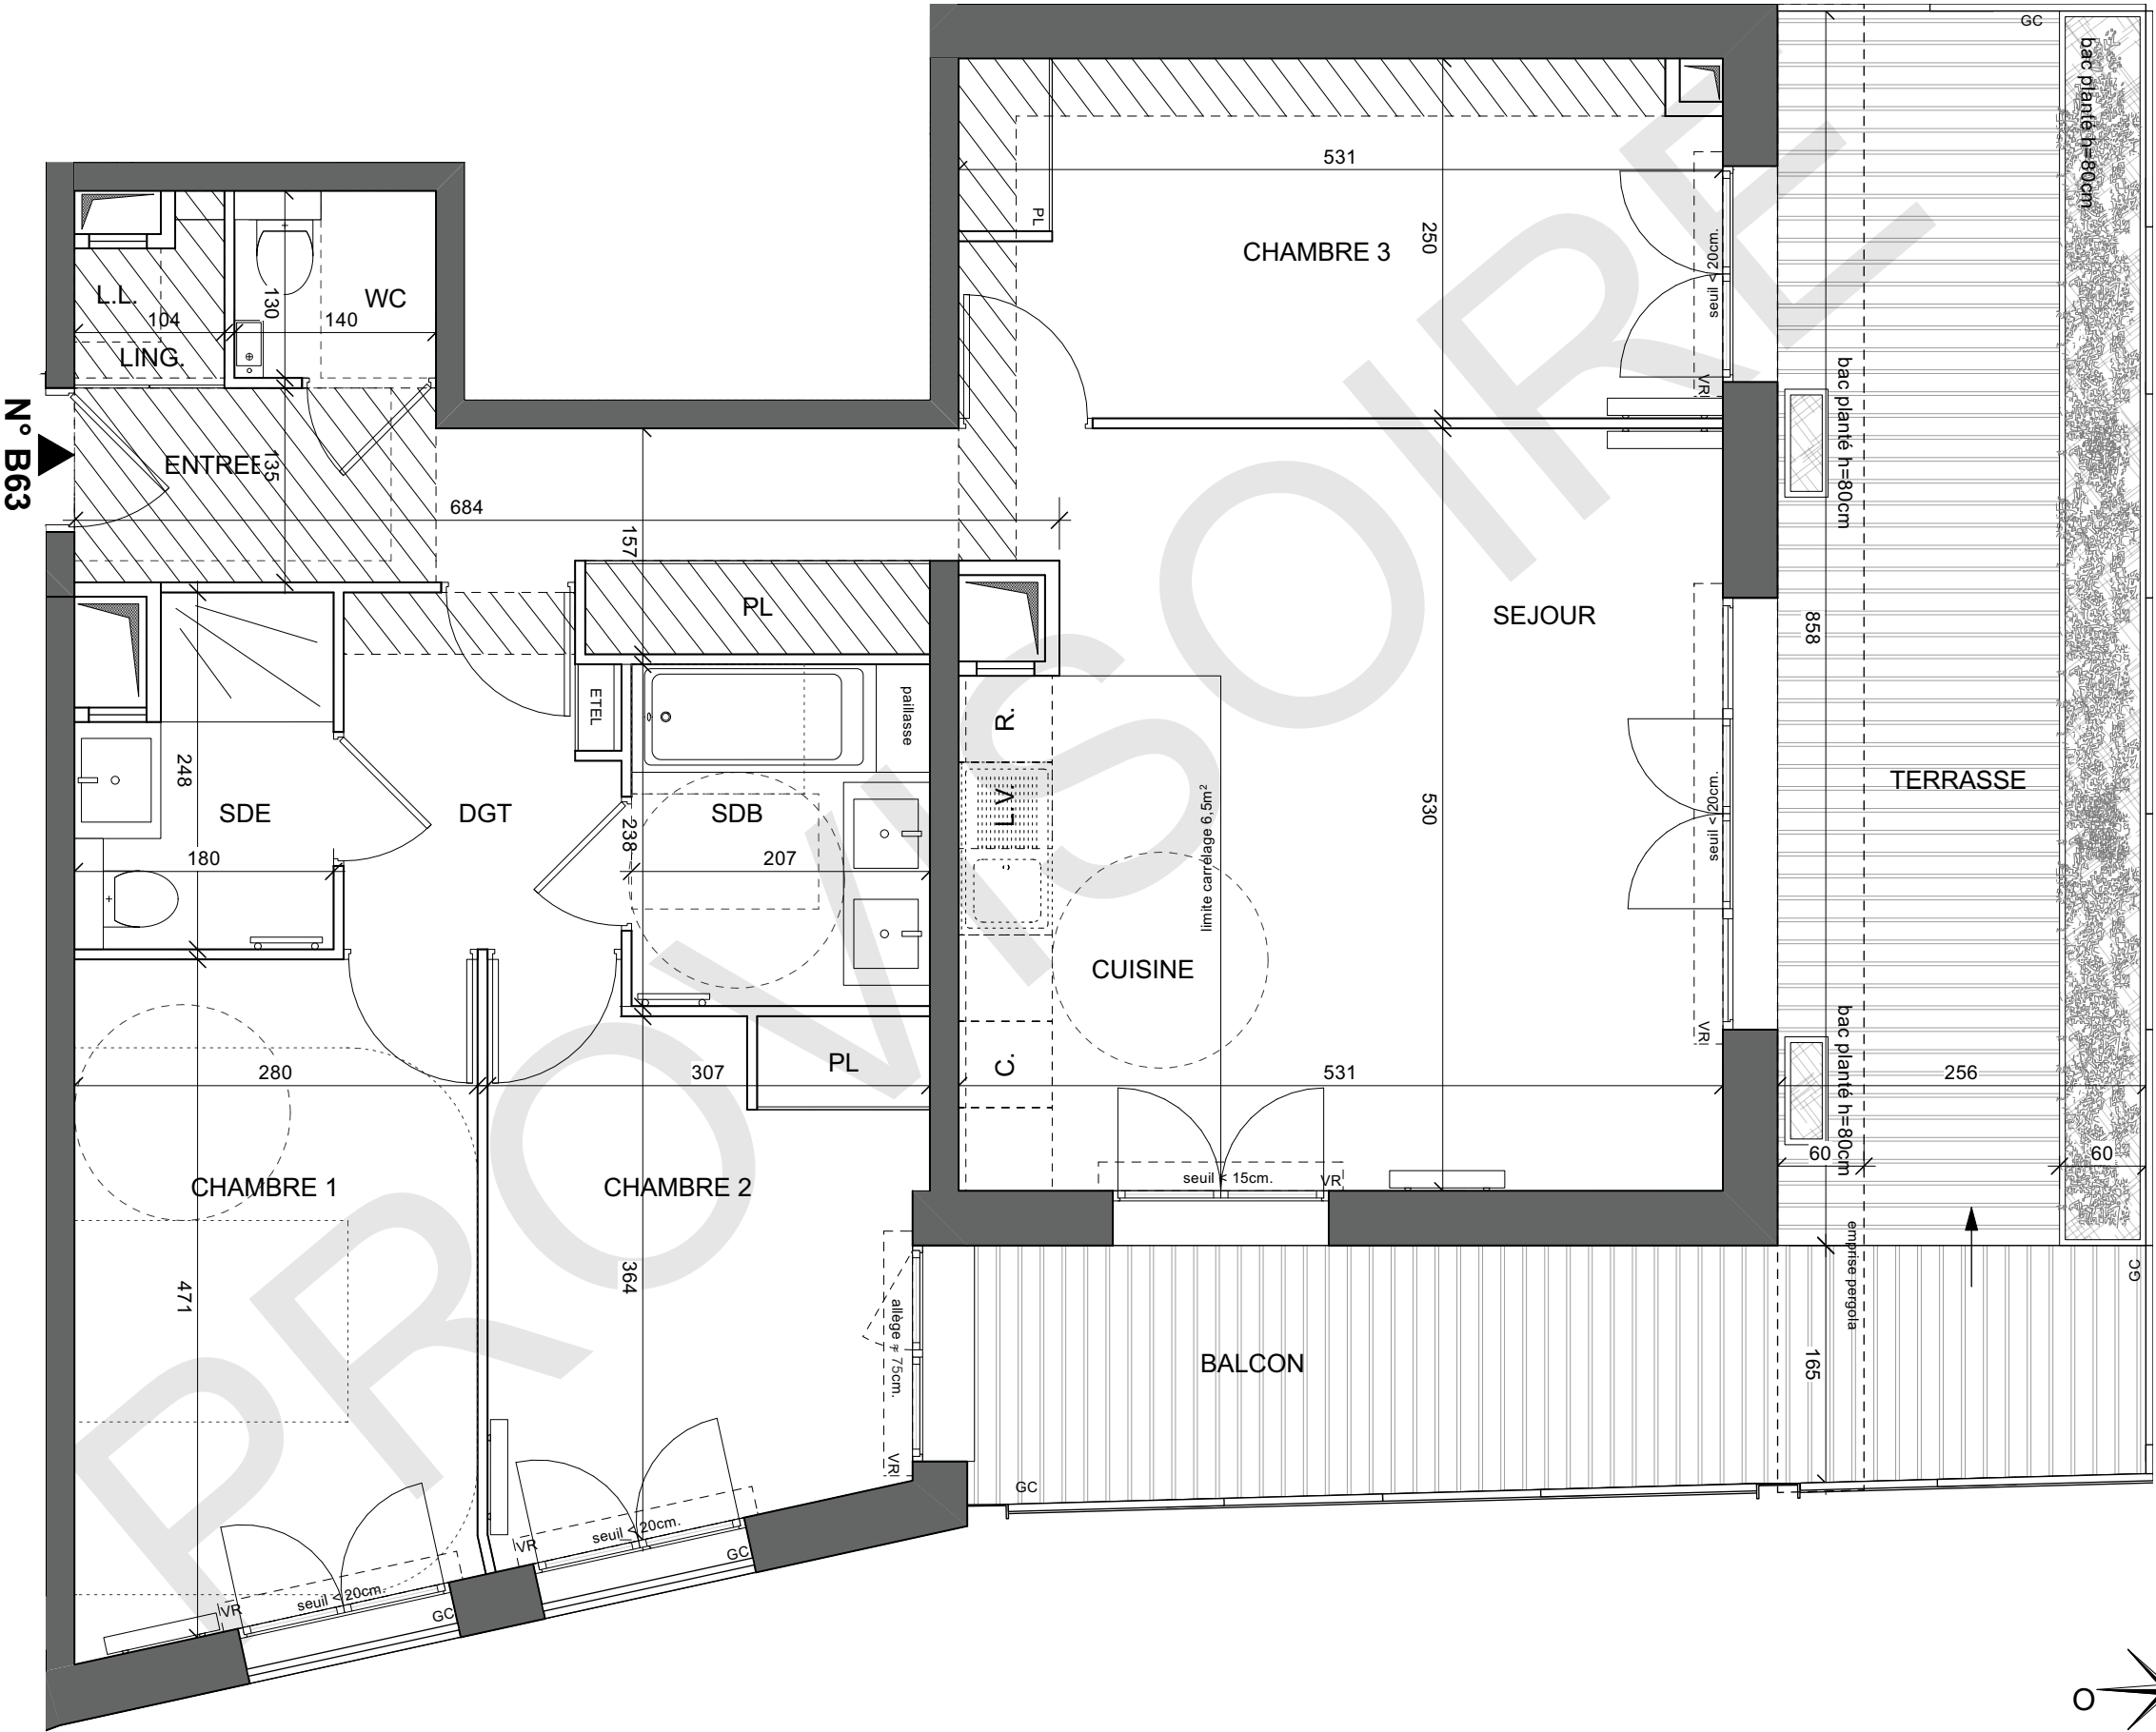

Nota : Les surfaces des placards sont comprises dans celles des pièces où ils se situent. Des modifications sont susceptibles d'être apportées à ce plan en fonction des nécessités techniques et réglementaires de la réalisation, tant en ce qui concerne les dimensions libres que l'équipement. Les soffites, faux-plafonds, retombées, gaines techniques, canalisations, trappes de visite, descentes d'eaux pluviales, équipements électriques, ne sont pas systématiquement représentés ou le sont à titre indicatif. Les dimensions et les implantations des appareils de chauffage, lorsqu'ils sont représentés, sont indicatifs et seront soumis à la conformité de l'étude thermique. La forme des jardins (pente, talus...) n'est pas toujours représentée ou l'est à titre indicatif. La végétation éventuellement représentée n'est pas contractuelle.