
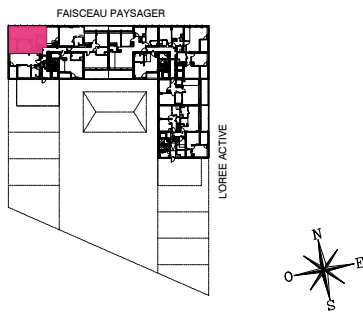


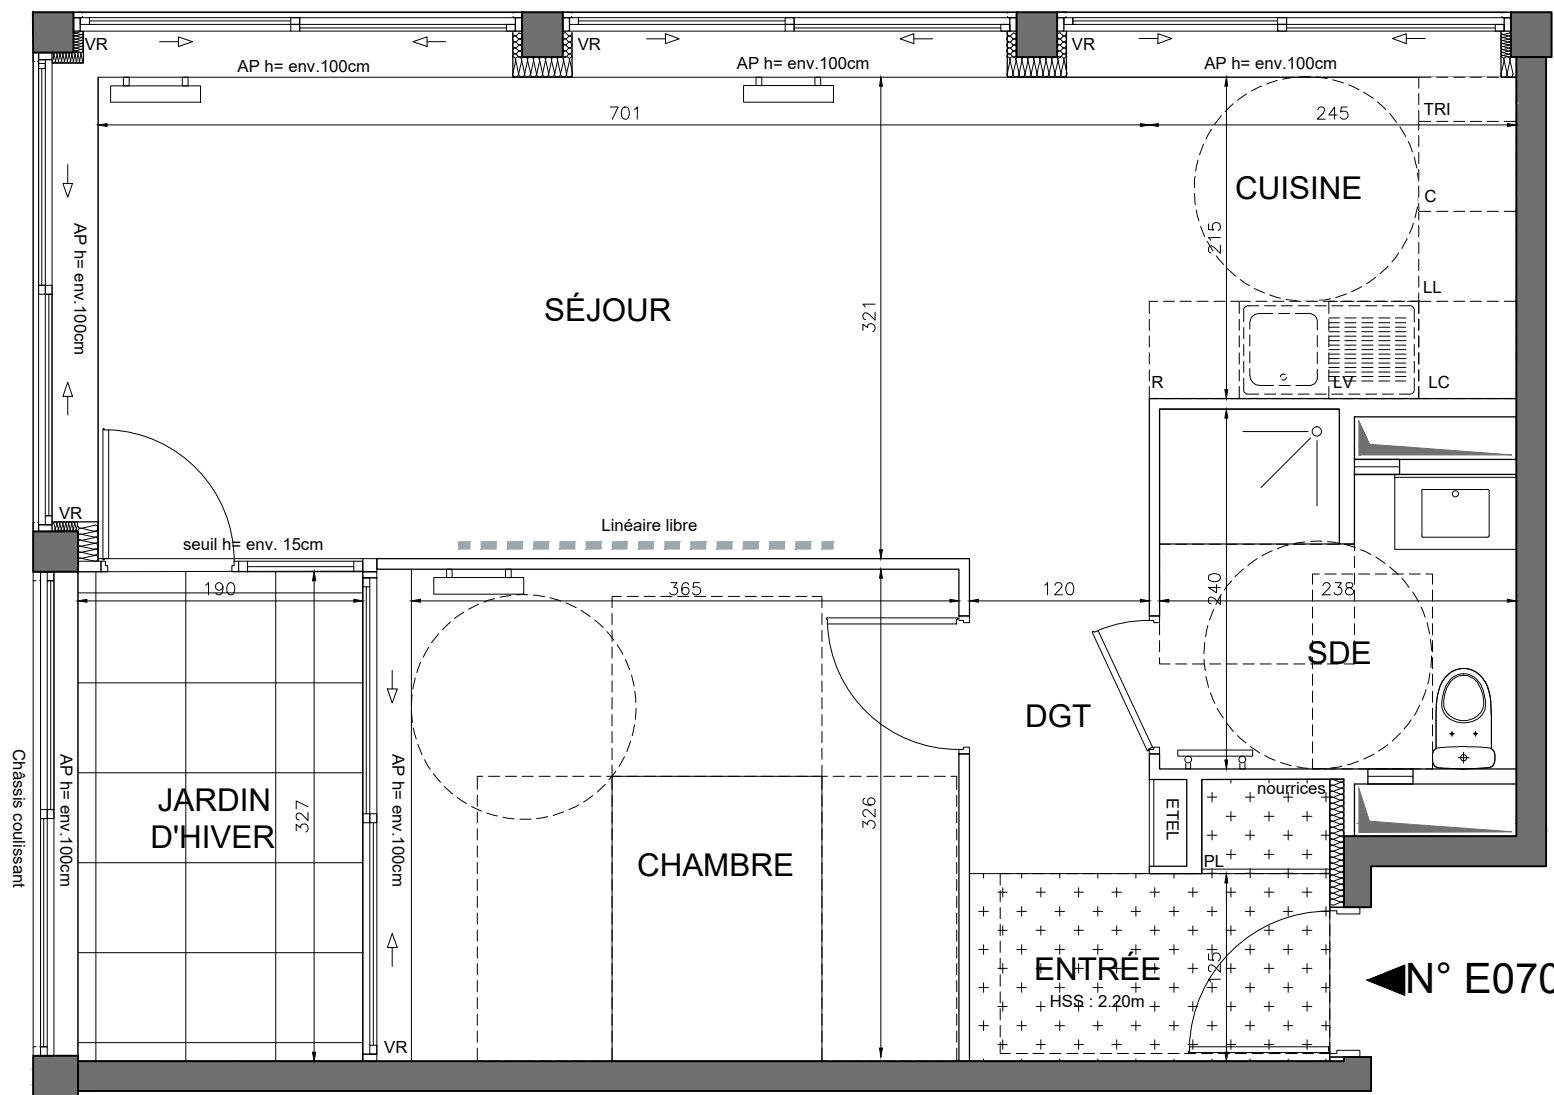

HALL E
APPARTEMENT DE 2 PIECES
n° E0702 au 7ème étage

ENTREE	3,50 m²
SEJOUR	22,50 m²
CUISINE	5,30 m²
CHAMBRE	12,00 m²
SALLE D'EAU	5,20 m²
DEGAGEMENT	2,50 m
SURFACE TOTALE HABITABLE	51,00 m²
JARDIN D'HIVER	6,20 m²
SURFACE TOTALE HABITABLE ET ANNEXE	57,20 m²

LEGENDE

VR	volet roulant		sèche-serviette
VRE	volet roulant électrique		radiateur
GCM	garde corps métallique	R	réfrigérateur
GCV	garde corps vitré	LV	lave vaisselle
GCP	garde corps plein	LC	linéaire complémen
AP	allège pleine	LL	lave linge
ST	store	C	cuisson
	soffite/faux plafond	K	kitchenette
ETEL	esp tech elec du logt	TRI	tri sélectif
PL	placard	— — —	retombée de poutre
PC	paillasse carrelée		

fenêtre / porte fenêtre coulissante	porte fenêtre ouvrant à la française	fenêtre ouvrant à la française	fenêtre fixe
---	--	--------------------------------------	--------------

Indice D	Février 2023
Echelle :	0 50 100 200cm