


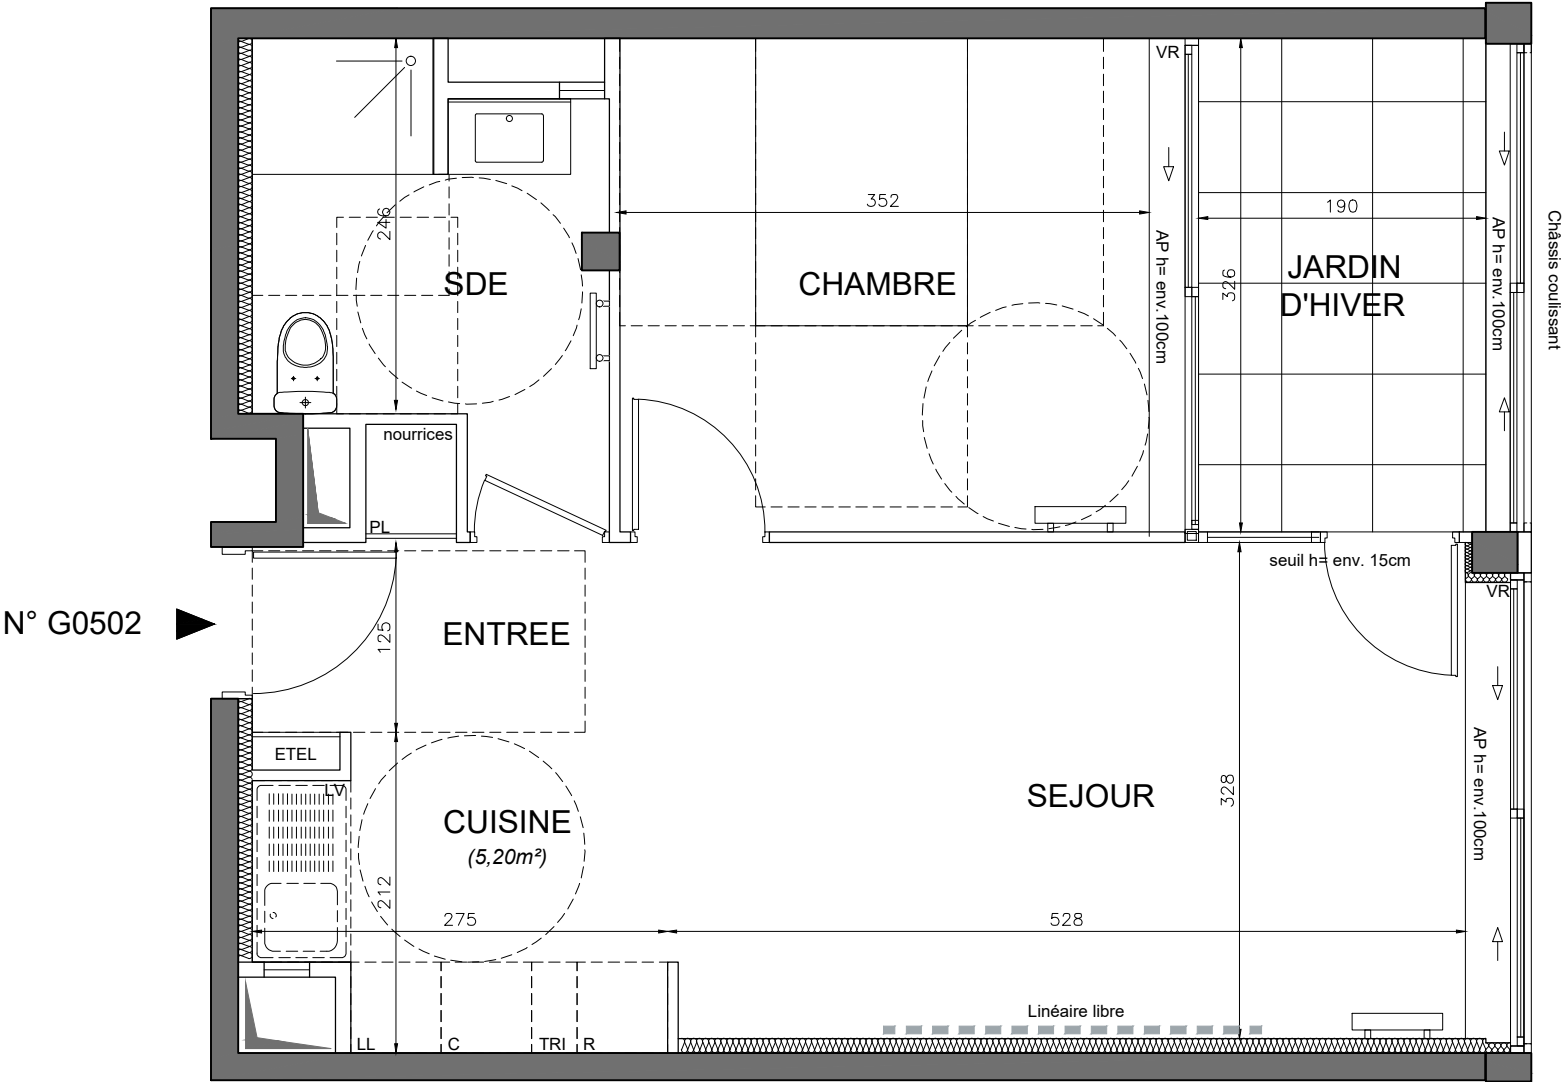

HALL G  
APPARTEMENT DE 2 PIECES  
n° G0502 au 5ème étage

|                                       |          |
|---------------------------------------|----------|
| ENTREE                                | 3,40 m²  |
| SEJOUR - CUISINE                      | 22,80 m² |
| CHAMBRE                               | 11,50 m² |
| SALLE D'EAU                           | 6,10 m²  |
| SURFACE TOTALE HABITABLE              | 43,80 m² |
| JARDIN D'HIVER                        | 6,20 m²  |
| SURFACE TOTALE HABITABLE<br>ET ANNEXE | 50 m²    |

| LEGENDE        |                                           |     |                                      |
|----------------|-------------------------------------------|-----|--------------------------------------|
| VR             | volet roulant                             | PC  | paillasse carrelée                   |
| VRE            | volet roulant électrique                  |     | sèche-serviette                      |
| GCM            | garde corps métallique                    |     | radiateur                            |
| GCV            | garde corps vitré                         | R   | réfrigérateur                        |
| GCP            | garde corps plein                         | LV  | lave vaisselle                       |
| AP             | allège pleine                             | LC  | linéaire complément.                 |
| ST             | store                                     | LL  | lave linge                           |
| STE            | store électrique                          | C   | cuisson                              |
|                | soffite/faux plafond                      | K   | kitchenette                          |
| ETEL           | esp tech elec du logt                     | TRI | tri sélectif                         |
| PL             | placard                                   |     | retombée de poutre                   |
|                | fenêtre / porte<br>fenêtre<br>coulissante |     | fenêtre<br>ouvrant à la<br>française |
|                |                                           |     | fenêtre<br>ouvrant à la<br>française |
|                |                                           |     | fenêtre fixe                         |
| Indice D       |                                           |     |                                      |
| Echelle :      |                                           |     |                                      |
| 0 50 100 200cm |                                           |     |                                      |