

HALL C
APPARTEMENT DE 2 PIECES
n° C0604 au 6ème étage


SURFACES		m ²
ENTREE	3.61	m ²
SEJOUR	21.28	m ²
CUISINE	9.45	m ²
CHAMBRE	12.09	m ²
SDE	5.7	m ²
WC	1.93	m ²
SURFACE TOTALE HABITABLE	54.06	m²

BALCON	4.97	m ²
SURFACE TOTALE ANNEXE	4.97	m²

SURFACE TOTALE HABITABLE ET ANNEXE	59.03	m²
---	--------------	----------------------

1/2

LEGENDE			
AP	allège pleine		sèche-serviette
PV	pare vue		radiateur
VR	volet roulant	R	réfrigérateur
GC	garde corps	LV	lave vaisselle
	soffite / faux plafond	LL	lave linge
ETEL	esp tech elec du logt	C	cuisson
PL	placard	TRI	tri sélectif
	retombée de poutre		
	fenêtre		fenêtre fixe
	fenêtre oscillo-battante		porte fenêtre


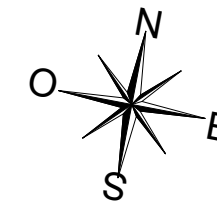


Conformément à la réglementation, ce plan est




Nota : Les surfaces des placards sont comprises dans celles des pièces où ils se situent. Des modifications sont susceptibles d'être apportées à ce plan en fonction des nécessités techniques et réglementaires de la réalisation, tant en ce qui concerne les dimensions libres que l'équipement. Les soffites, faux-plafonds, retombées, gaines techniques, canalisations, trappes de visite, descente d'eaux pluviales, équipements électriques, ne sont pas systématiquement représentés ou le sont à titre indicatif. Les dimensions et les implantations des appareils de chauffage, lorsqu'ils sont représentés, sont indicatifs et seront soumis à la conformité de l'étude thermique. La forme des jardins (pente, talus...) n'est pas toujours représentée ou l'est à titre indicatif. la végétation éventuellement représentée n'est pas contractuelle.

Indice E 14/10/2022
Echelle : 0 50 100 200cm

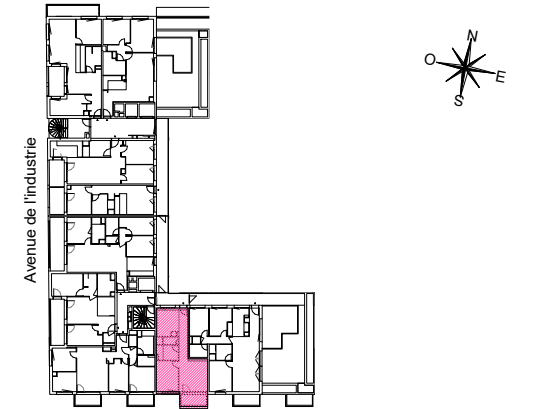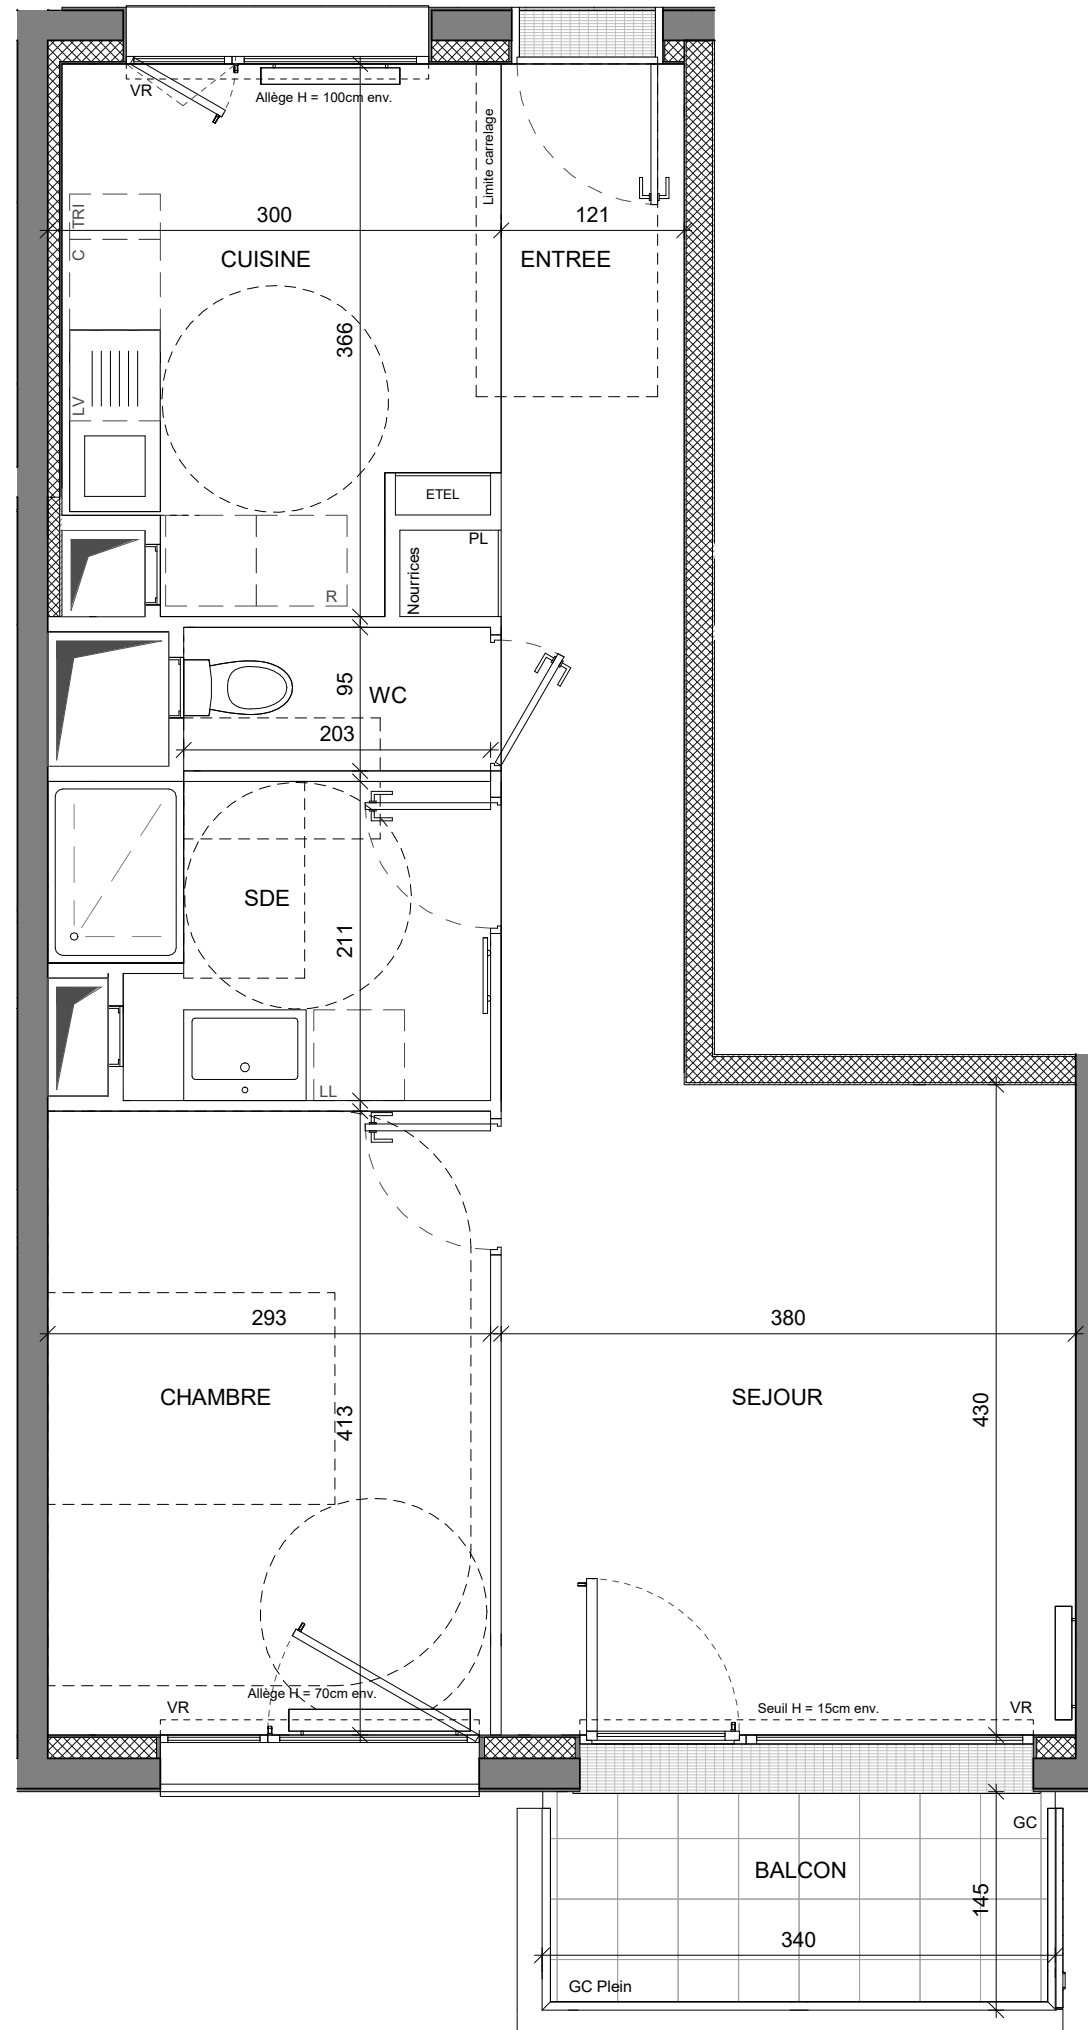

HALL C
APPARTEMENT DE 2 PIECES
n° C0604 au 6ème étage

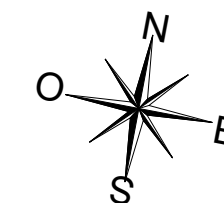

LEGENDE			
AP	allège pleine	☰	sèche-serviette
PV	pare vue	▭	radiateur
VR	volet roulant	R	réfrigérateur
GC	garde corps	LV	lave vaisselle
☒	soffite / faux plafond	LL	lave linge
EDEL	esp tech elec du logt	C	cuisson
PL	placard	TRI	tri sélectif
---	retombée de poutre		
☰	fenêtre	☰	fenêtre oscillo-battante
☰	fenêtre	☰	porte fenêtre
☰	fenêtre	☰	fenêtre fixe

Indice E 14/10/2022
Echelle : 0 50 100 200cm

Nota : Les surfaces des placards sont comprises dans celles des pièces où ils se situent. Des modifications sont susceptibles d'être apportées à ce plan en fonction des nécessités techniques et réglementaires de la réalisation, tant en ce qui concerne les dimensions libres que l'équipement. Les soffites, faux-plafonds, retombées, gaines techniques, canalisations, trappes de visite, descente d'eaux pluviales, équipements électriques, ne sont pas systématiquement représentés ou le sont à titre indicatif. Les dimensions et les implantations des appareils de chauffage, lorsqu'ils sont représentés, sont indicatifs et seront soumis à la conformité de l'étude thermique. La forme des jardins (pente, talus...) n'est pas toujours représentée ou l'est à titre indicatif. la végétation éventuellement représentée n'est pas contractuelle.