

HALL C
APPARTEMENT DE 3 PIECES
n° C0405 au 4ème étage

SURFACES		m ²
ENTREE	4.55	m ²
SEJOUR	26.51	m ²
CUISINE	9.14	m ²
CHAMBRE 1	11.66	m ²
CHAMBRE 2	9.89	m ²
SDB	6.21	m ²
WC	1.82	m ²
DGT	2.09	m ²


SURFACE TOTALE HABITABLE	71.87	m ²
--------------------------	-------	----------------

BALCON	4.97	m ²
SURFACE TOTALE ANNEXE	4.97	m ²

SURFACE TOTALE HABITABLE ET ANNEXE	76.84	m ²
------------------------------------	-------	----------------

1/2
LEGENDE

- | | | | |
|------|------------------------|-----|--------------------------|
| AP | allège pleine | ☰ | sèche-serviette |
| PV | pare vue | ☰ | radiateur |
| VR | volet roulant | R | réfrigérateur |
| GC | garde corps | LV | lave vaisselle |
| ☐ | soffite / faux plafond | LL | lave linge |
| ETEL | esp tech elec du logt | C | cuisson |
| PL | placard | TRI | tri sélectif |
| ---- | retombée de poutre | | |
| ☰ | fenêtre | ☰ | fenêtre oscillo-battante |
| ☰ | fenêtre | ☰ | porte fenêtre |
| ☰ | fenêtre | ☰ | fenêtre fixe |

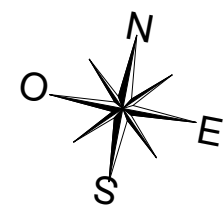



Conformément à la réglementation, ce plan est

PMR **EVOLUTIF**

Nota : Les surfaces des placards sont comprises dans celles des pièces où ils se situent. Des modifications sont susceptibles d'être apportées à ce plan en fonction des nécessités techniques et réglementaires de la réalisation, tant en ce qui concerne les dimensions libres que l'équipement. Les soffites, faux-plafonds, retombées, gaines techniques, canalisations, trappes de visite, descente d'eaux pluviales, équipements électriques, ne sont pas systématiquement représentés ou le sont à titre indicatif. Les dimensions et les implantations des appareils de chauffage, lorsqu'ils sont représentés, sont indicatifs et seront soumis à la conformité de l'étude thermique. La forme des jardins (pente, talus...) n'est pas toujours représentée ou l'est à titre indicatif. la végétation éventuellement représentée n'est pas contractuelle.


Indice E 14/10/2022

Echelle : 0 50 100 200cm

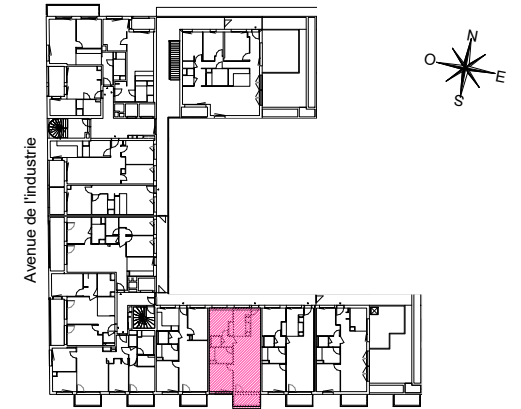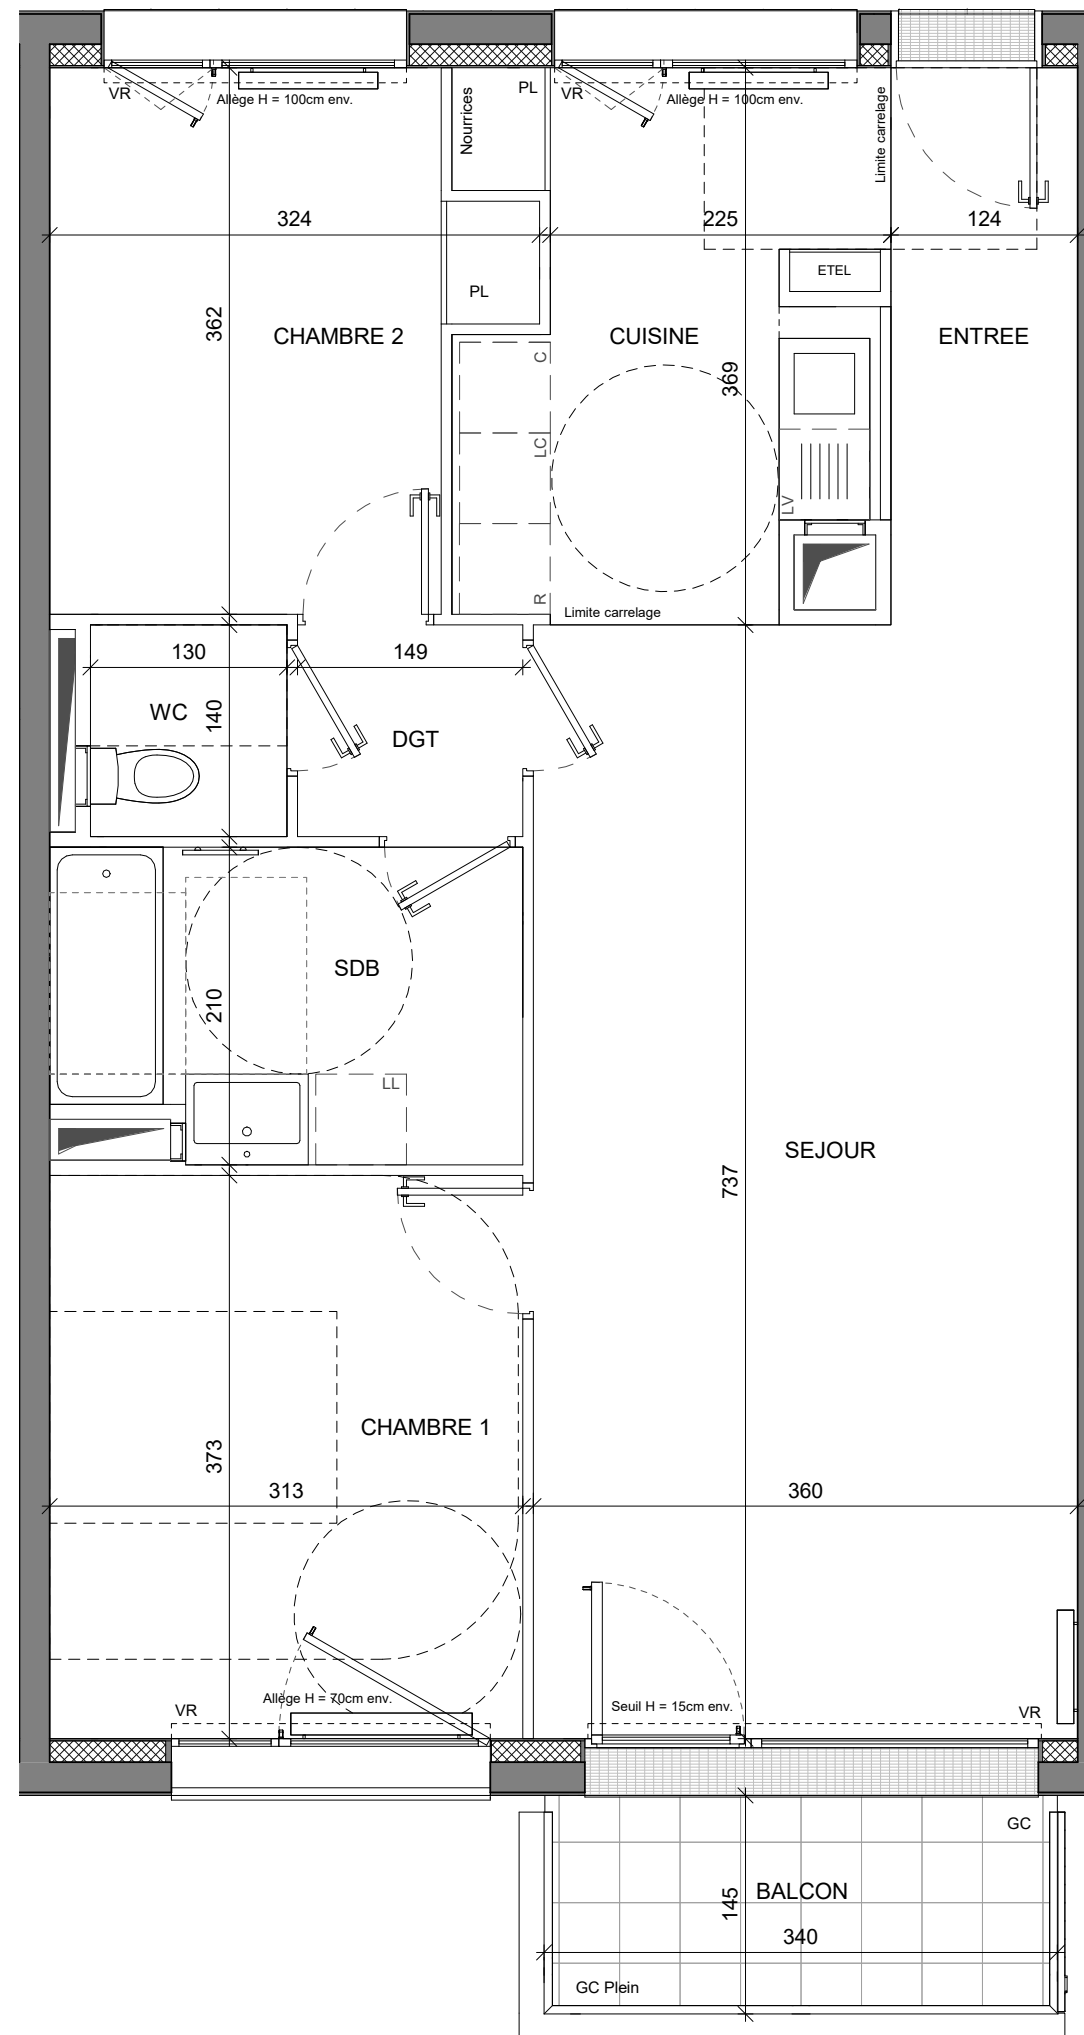

HALL C
APPARTEMENT DE 3 PIECES
n° C0405 au 4ème étage

LEGENDE			
AP	allège pleine		sèche-serviette
PV	pare vue		radiateur
VR	volet roulant	R	réfrigérateur
GC	garde corps	LV	lave vaisselle
	soffite / faux plafond	LL	lave linge
ETEL	esp tech elec du logt	C	cuisson
PL	placard	TRI	tri sélectif
- - - - -	retombée de poutre		
	fenêtre		fenêtre oscillo-battante
	porte fenêtre		fenêtre fixe

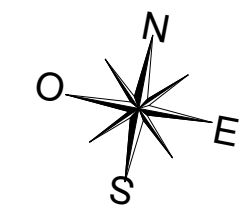

Indice E 14/10/2022
Echelle : 0 50 100 200cm

Nota : Les surfaces des placards sont comprises dans celles des pièces où ils se situent. Des modifications sont susceptibles d'être apportées à ce plan en fonction des nécessités techniques et réglementaires de la réalisation, tant en ce qui concerne les dimensions libres que l'équipement. Les soffites, faux-plafonds, retombées, gaines techniques, canalisations, trappes de visite, descente d'eaux pluviales, équipements électriques, ne sont pas systématiquement représentés ou le sont à titre indicatif. Les dimensions et les implantations des appareils de chauffage, lorsqu'ils sont représentés, sont indicatifs et seront soumis à la conformité de l'étude thermique. La forme des jardins (pente, talus...) n'est pas toujours représentée ou l'est à titre indicatif. la végétation éventuellement représentée n'est pas contractuelle.