


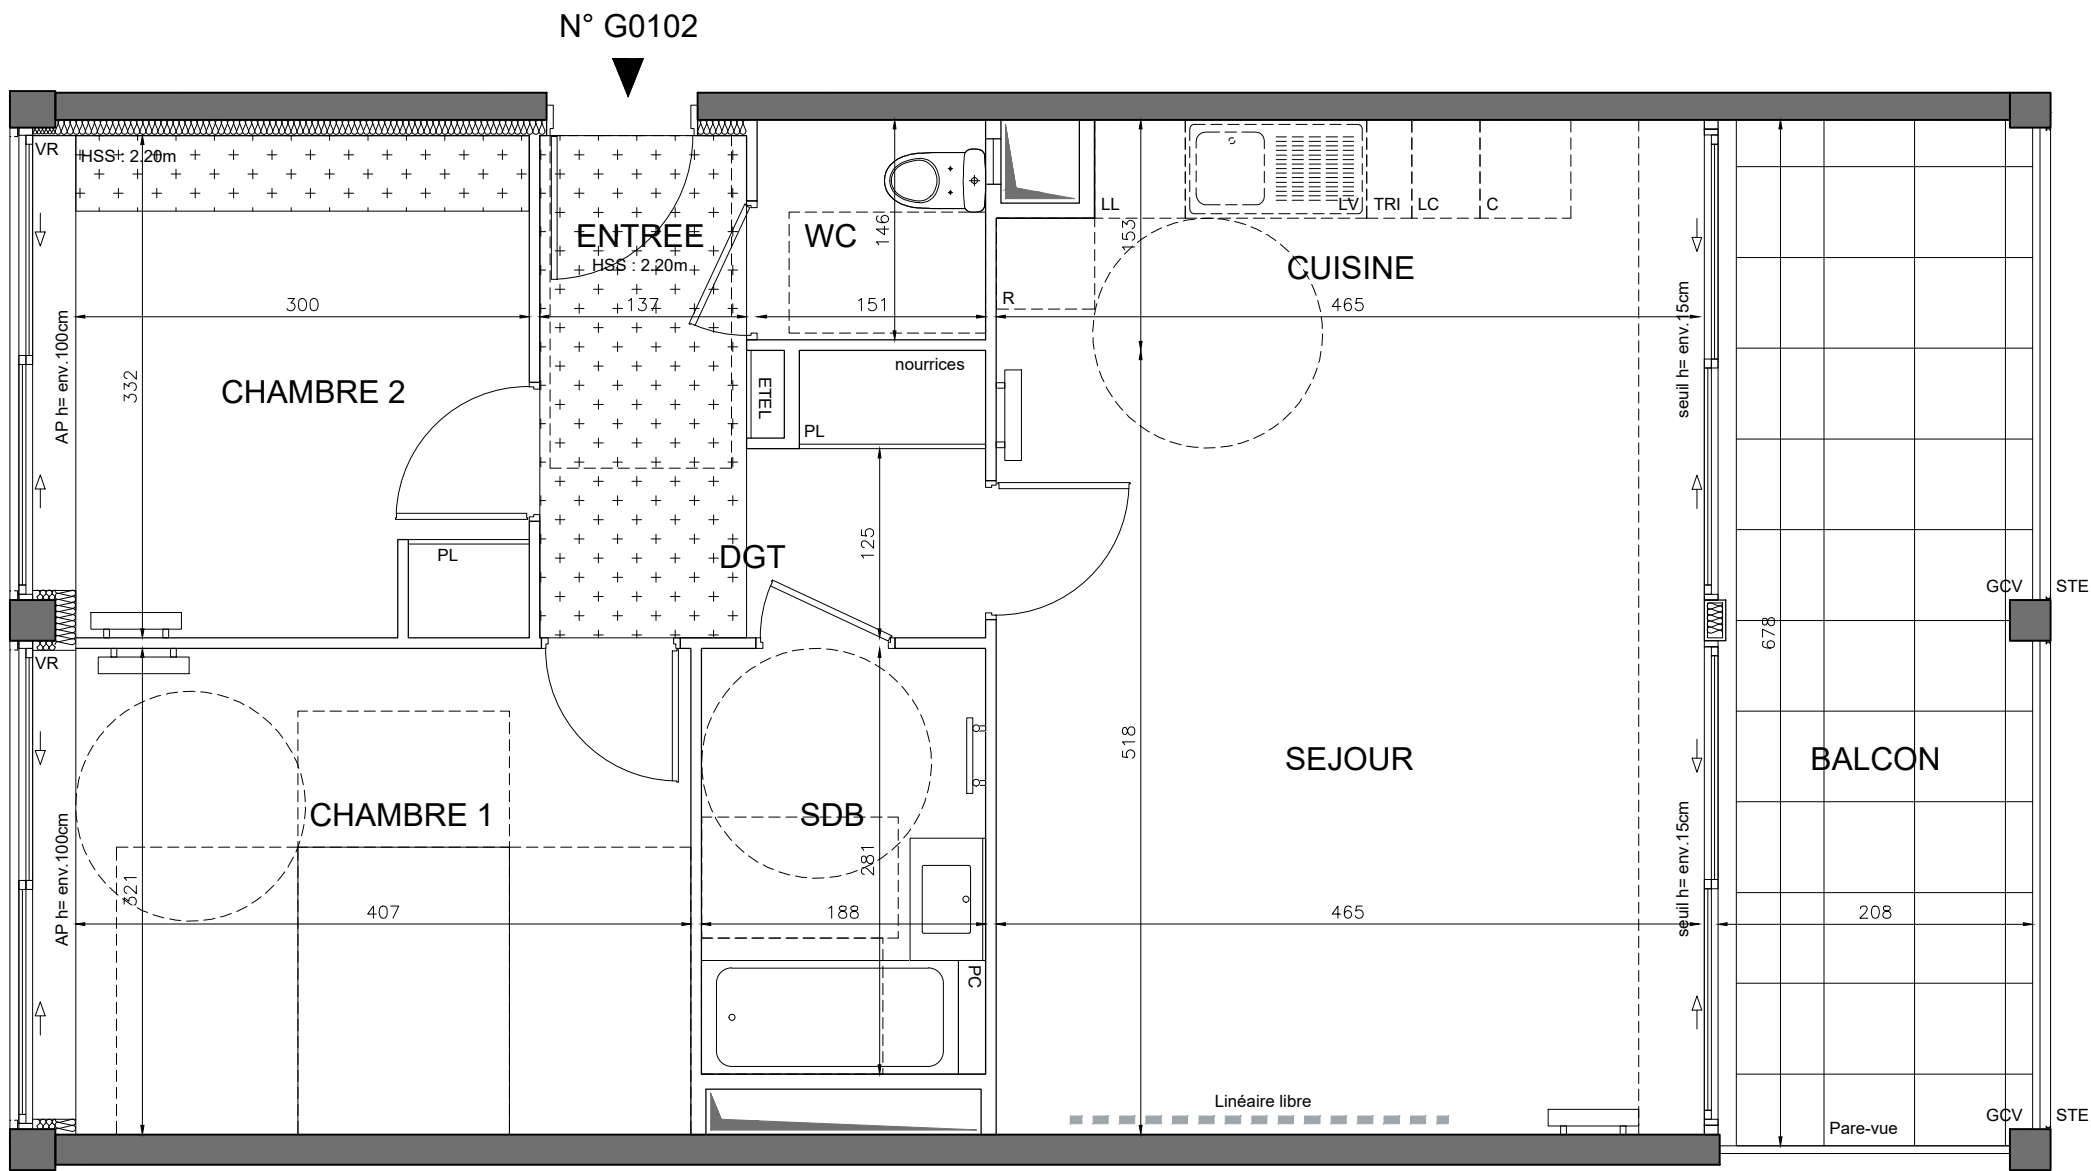

HALL G
APPARTEMENT DE 3 PIECES
n° G0102 au 1er étage

ENTREE	3,00 m²
SEJOUR	24,10 m²
CUISINE	6,70 m²
CHAMBRE 1	13,10 m²
CHAMBRE 2	9,90 m²
SALLE DE BAINS	5,30 m²
WC	2,20 m²
DEGAGEMENT	4,50 m²
SURFACE TOTALE HABITABLE	68,70 m²
BALCON	12,60 m²
SURFACE TOTALE HABITABLE ET ANNEXE	81.30 m²

LEGENDE

VR	volet roulant	PC	paillasse carrelée
VRE	volet roulant électrique		sèche-serviette
GCM	garde corps métallique		radiateur
GCV	garde corps vitré	R	réfrigérateur
GCP	garde corps plein	LV	lave vaisselle
AP	allège pleine	LC	linéaire complément.
ST	store	LL	lave linge
STE	store électrique	C	cuisson
	soffite/faux plafond	K	kitchenette
ETEL	esp tech elec du logt	TRI	tri sélectif
PL	placard	---	retombée de poutre

fenêtre / porte coulissante	porte fenêtre ouvrant à la française	fenêtre ouvrant à la française	fenêtre fixe

Indice D	Février 2023
Echelle :	0 50 100 200cm