





HALL E
APPARTEMENT DE 3 PIECES
n° E0601 au 6ème étage

ENTREE	3,10 m²
SEJOUR	23,40 m²
CUISINE	7,40 m²
CHAMBRE 1	12,30 m²
CHAMBRE 2	10,00 m²
SALLE DE BAIN	5,20 m²
WC	2,10 m²
DEGAGEMENT	4,50 m²
SURFACE TOTALE HABITABLE	68,00 m²
BALCON	13,80 m²
TERRASSE	11,60 m²
JARDIN	74,90 m²
SURFACE TOTALE HABITABLE ET ANNEXE	84,50 m²

LEGENDE			1/2
VR	volet roulant		sèche-serviette
GCM	garde corps métallique		radiateur
GCV	garde corps vitré	R	réfrigérateur
GCP	garde corps plein	LV	lave vaisselle
AP	allège pleine	LC	linéaire complémen
ST	store	LL	lave linge
	soffite/faux plafond	C	cuisson
ETEL	esp tech elec du logt	K	kitchenette
PL	placard	TRI	tri sélectif
PC	paillasse carrelée	— — —	retombée de poutre

fenêtre / porte fenêtre coulissante	porte fenêtre ouvrant à la française	fenêtre ouvrant à la française	fenêtre fixe
---	--	--------------------------------------	--------------

Indice B	Novembre 2022
Echelle :	0 50 100 200cm

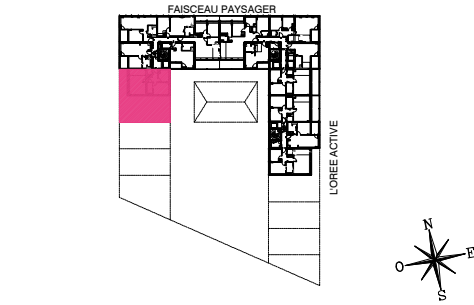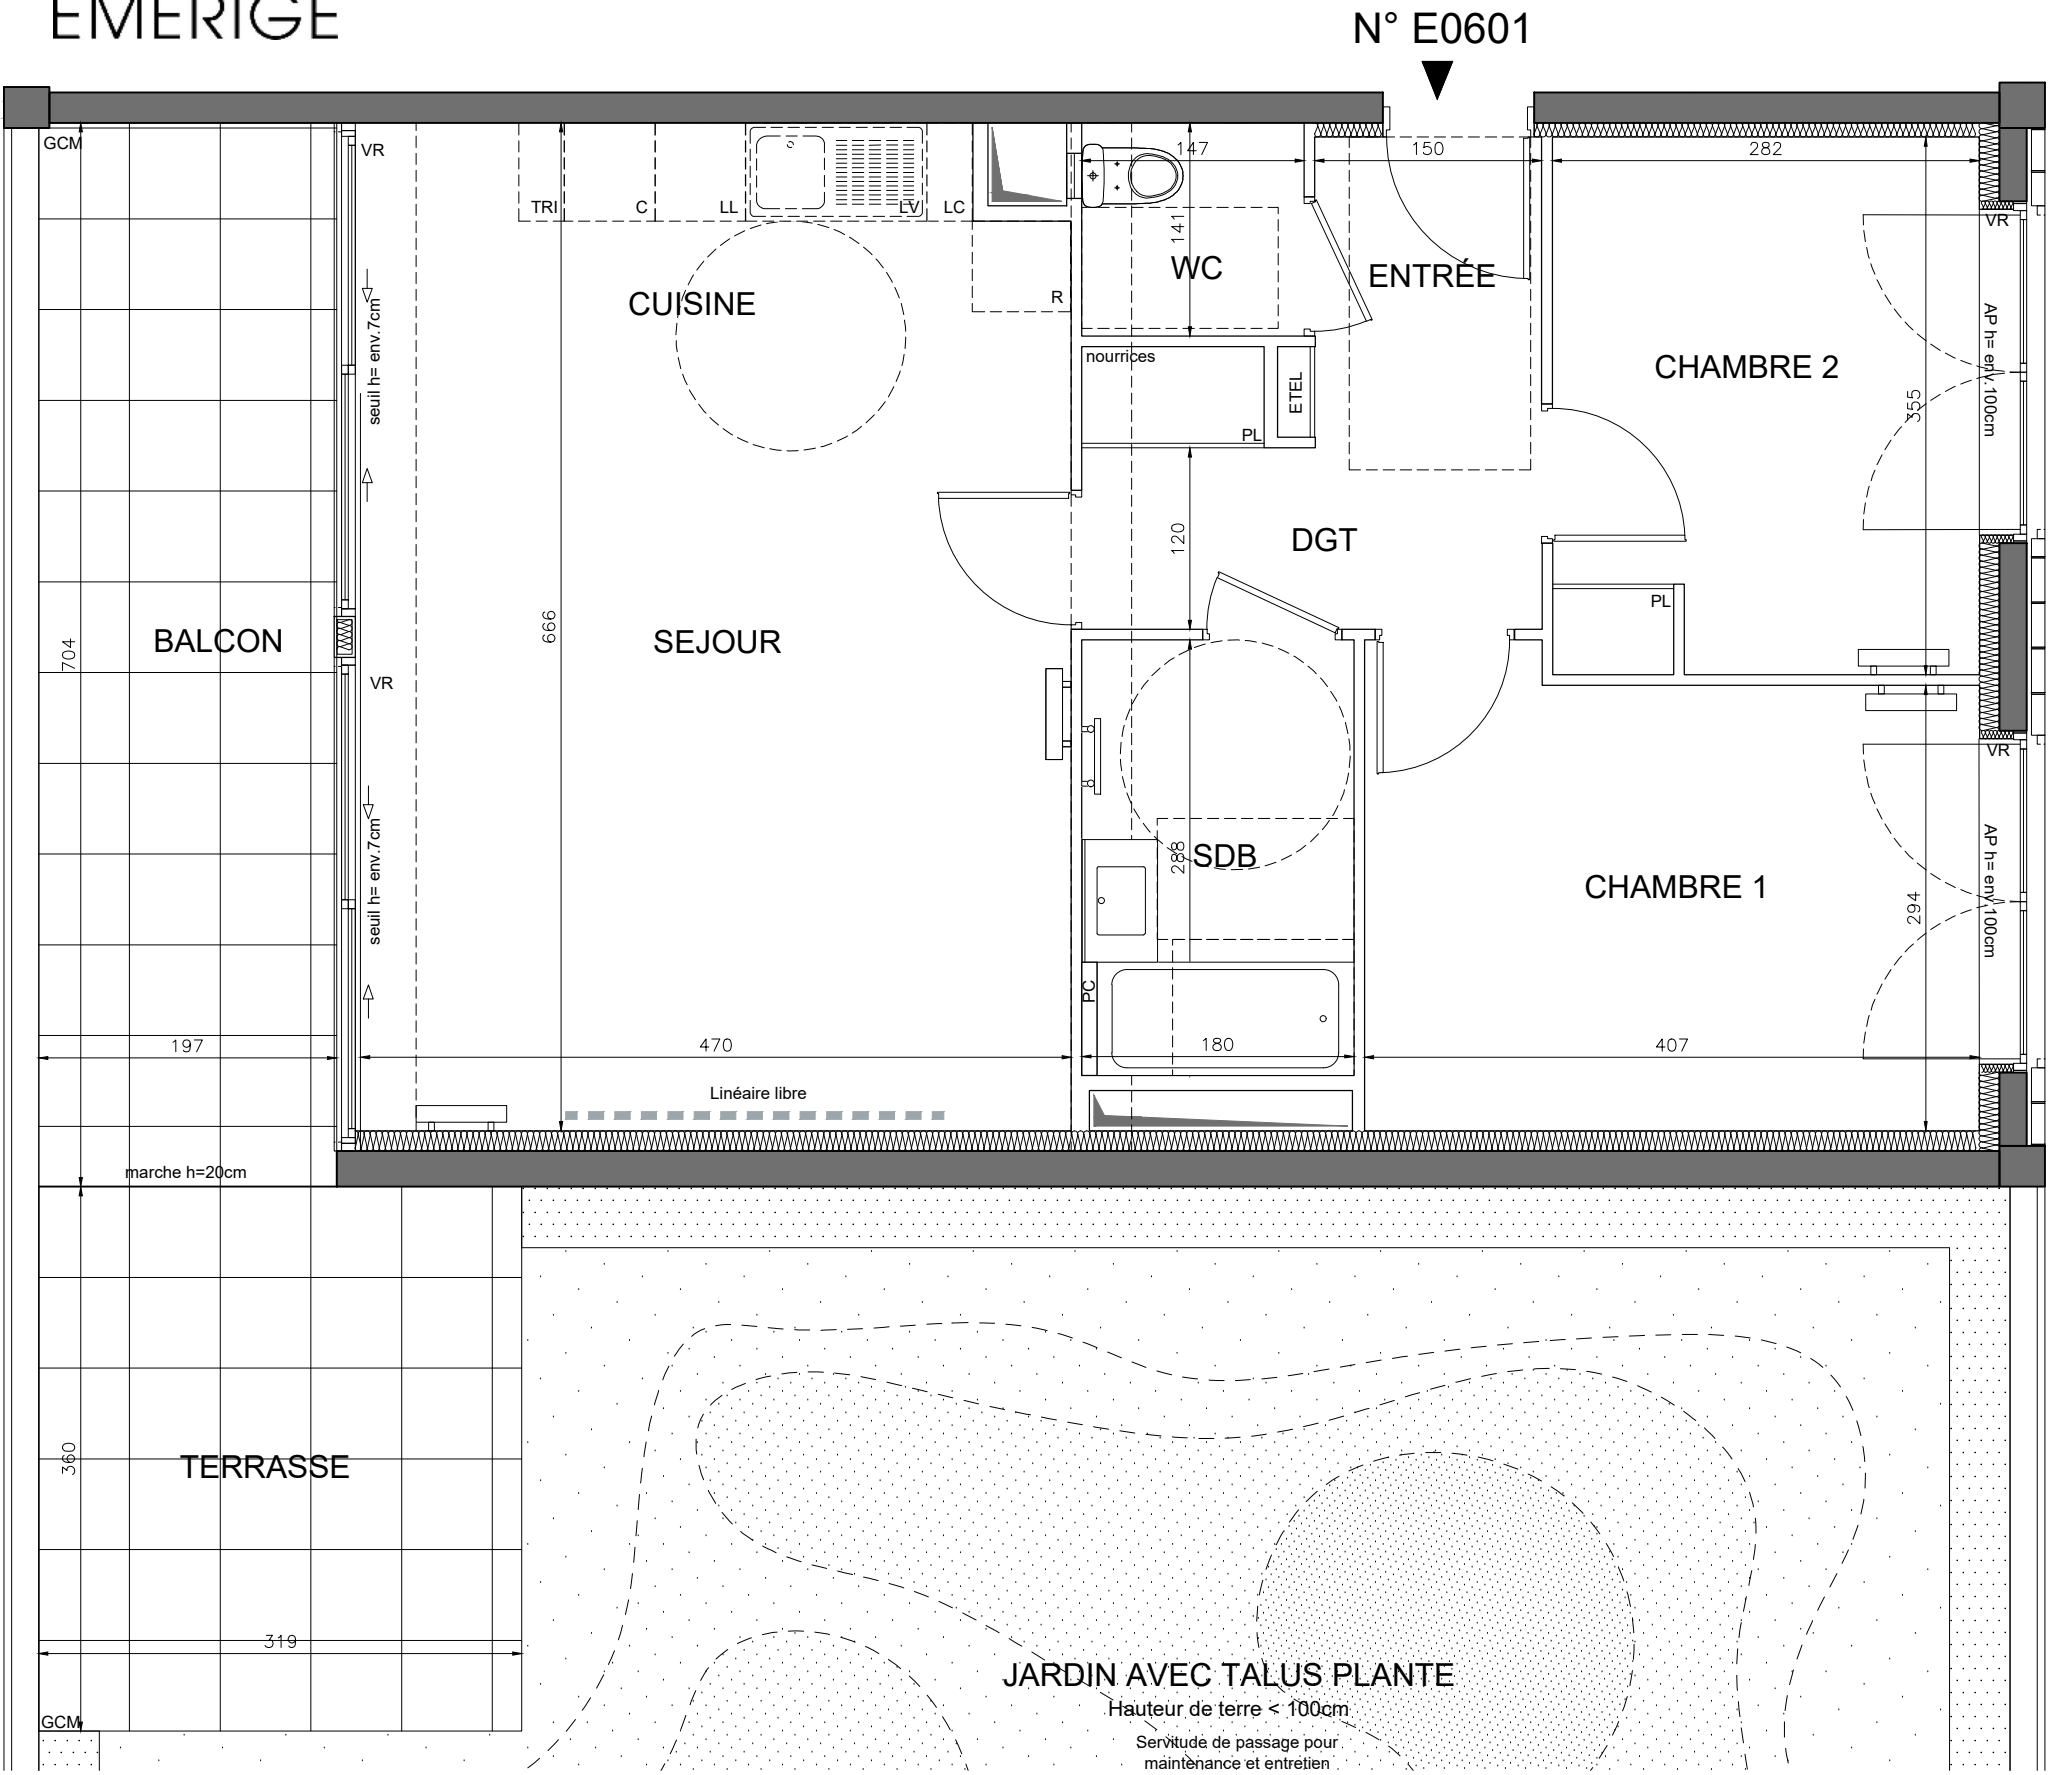

HALL E
APPARTEMENT DE 3 PIECES
n° E0601 au 6ème étage

LEGENDE			
VR	volet roulant		sèche-serviette
GCM	garde corps métallique		radiateur
GCV	garde corps vitré	R	réfrigérateur
GCP	garde corps plein	LV	lave vaisselle
AP	allège pleine	LC	linéaire complément.
ST	store	LL	lave linge
	soffite/faux plafond	C	cuisson
ETEL	esp tech elec du logt	K	kitchenette
PL	placard	TRI	tri sélectif
PC	paillasse carrelée	---	retombée de poutre
fenêtre / porte			
fenêtre			
coulissante			
porte fenêtre			
ouvrant à la			
française			
fenêtre			
ouvrant à la			
française			
fenêtre fixe			
Indice B			
Novembre 2022			
Echelle :			
0 50 100 200cm			

Nota : Les surfaces des placards sont comprises dans celles des pièces où ils se situent. Des modifications sont susceptibles d'être apportées à ce plan en fonction des nécessités techniques et réglementaires de la réalisation, tant en ce qui concerne les dimensions libres que l'équipement. Les soffites, faux-plafonds, retombées, gaines techniques, canalisations, trappes de visite, descentes d'eaux pluviales, équipements électriques, ne sont pas systématiquement représentés ou le sont à titre indicatif. Les dimensions et les implantations des appareils de chauffage, lorsqu'ils sont représentés, sont indicatifs et seront soumis à la conformité de l'étude thermique. La forme des jardins (pente, talus ...) n'est pas toujours représentée ou l'est à titre indicatif. La végétation éventuellement représentée n'est pas contractuelle