


HALL C
APPARTEMENT DE 3 PIECES
n° C0305 au 3ème étage

SURFACES		m ²
ENTREE	5.17	m ²
SEJOUR	25.34	m ²
CUISINE	8.87	m ²
CHAMBRE 1	12.25	m ²
CHAMBRE 2	10.07	m ²
SDB	5.94	m ²
WC	1.82	m ²
DGT	1.68	m ²
SURFACE TOTALE HABITABLE	71.14	m²

BALCON	4.97	m ²
SURFACE TOTALE ANNEXE	4.97	m²
SURFACE TOTALE HABITABLE ET ANNEXE	76.11	m²

1/2

LEGENDE			
AP	allège pleine		sèche-serviette
PV	pare vue		radiateur
VR	volet roulant		R
GC	garde corps		réfrigérateur
	soffite / faux plafond	LV	lave vaisselle
	ETEL	LL	lave linge
	PL	C	cuisson
	TRI	TRI	tri sélectif
	retombée de poutre		
	fenêtre		fenêtre oscillo-battante
	porte fenêtre		fenêtre fixe


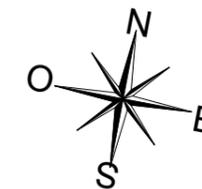


Conformément à la réglementation, ce plan est



Nota : Les surfaces des placards sont comprises dans celles des pièces où ils se situent. Des modifications sont susceptibles d'être apportées à ce plan en fonction des nécessités techniques et réglementaires de la réalisation, tant en ce qui concerne les dimensions libres que l'équipement. Les soffites, faux-plafonds, retombées, gaines techniques, canalisations, trappes de visite, descente d'eaux pluviales, équipements électriques, ne sont pas systématiquement représentés ou le sont à titre indicatif. Les dimensions et les implantations des appareils de chauffage, lorsqu'ils sont représentés, sont indicatifs et seront soumis à la conformité de l'étude thermique. La forme des jardins (pente, talus...) n'est pas toujours représentée ou l'est à titre indicatif. La végétation éventuellement représentée n'est pas contractuelle.


Indice E 14/10/2022
Echelle : 0 50 100 200cm

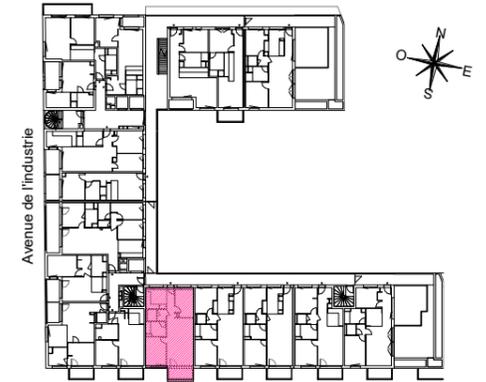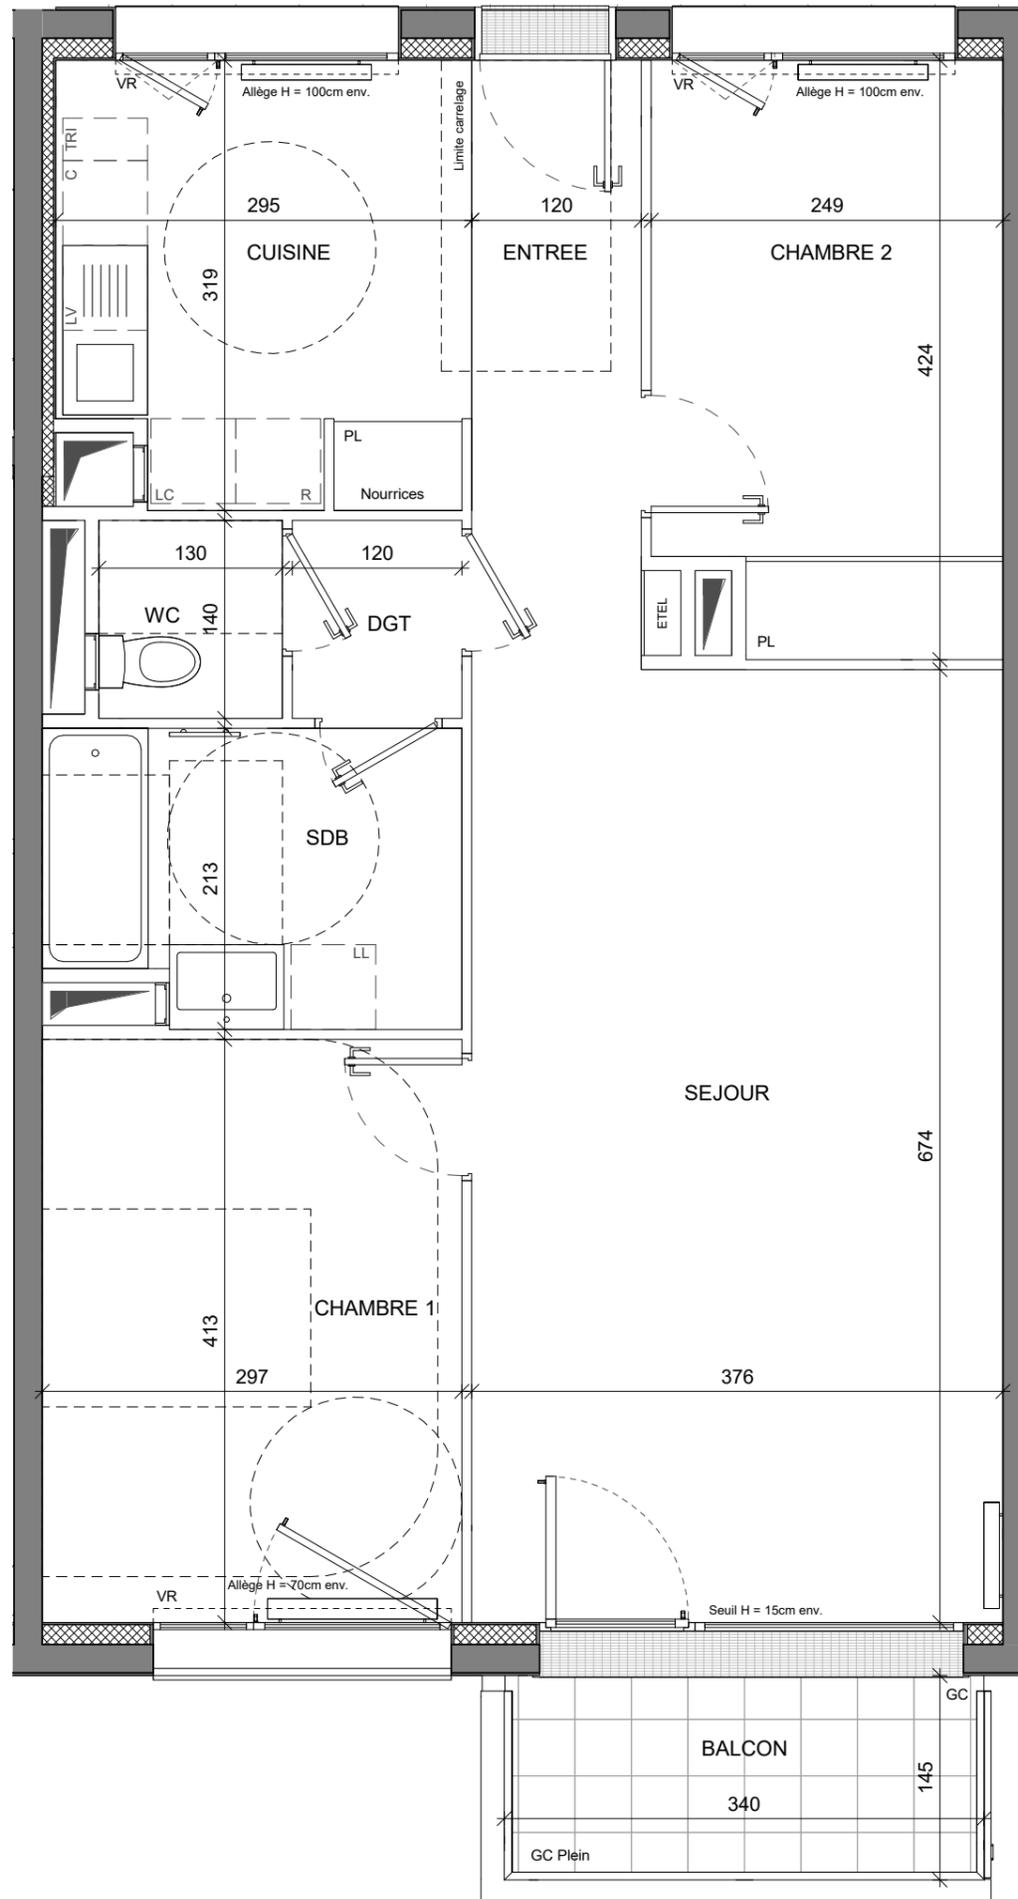

HALL C
APPARTEMENT DE 3 PIECES
n° C0305 au 3ème étage

LEGENDE

AP	allège pleine		sèche-serviette
PV	pare vue		radiateur
VR	volet roulant	R	réfrigérateur
GC	garde corps	LV	lave vaisselle
	soffite / faux plafond	LL	lave linge
ETEL	esp tech elec du logt	C	cuisson
PL	placard	TRI	tri sélectif
-----	retombée de poutre		
	fenêtre		fenêtre oscillo-battante
	fenêtre		porte fenêtre
	fenêtre		fenêtre fixe

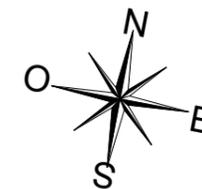

Indice E 14/10/2022
Echelle : 0 50 100 200cm