
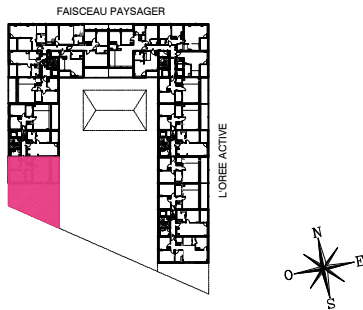


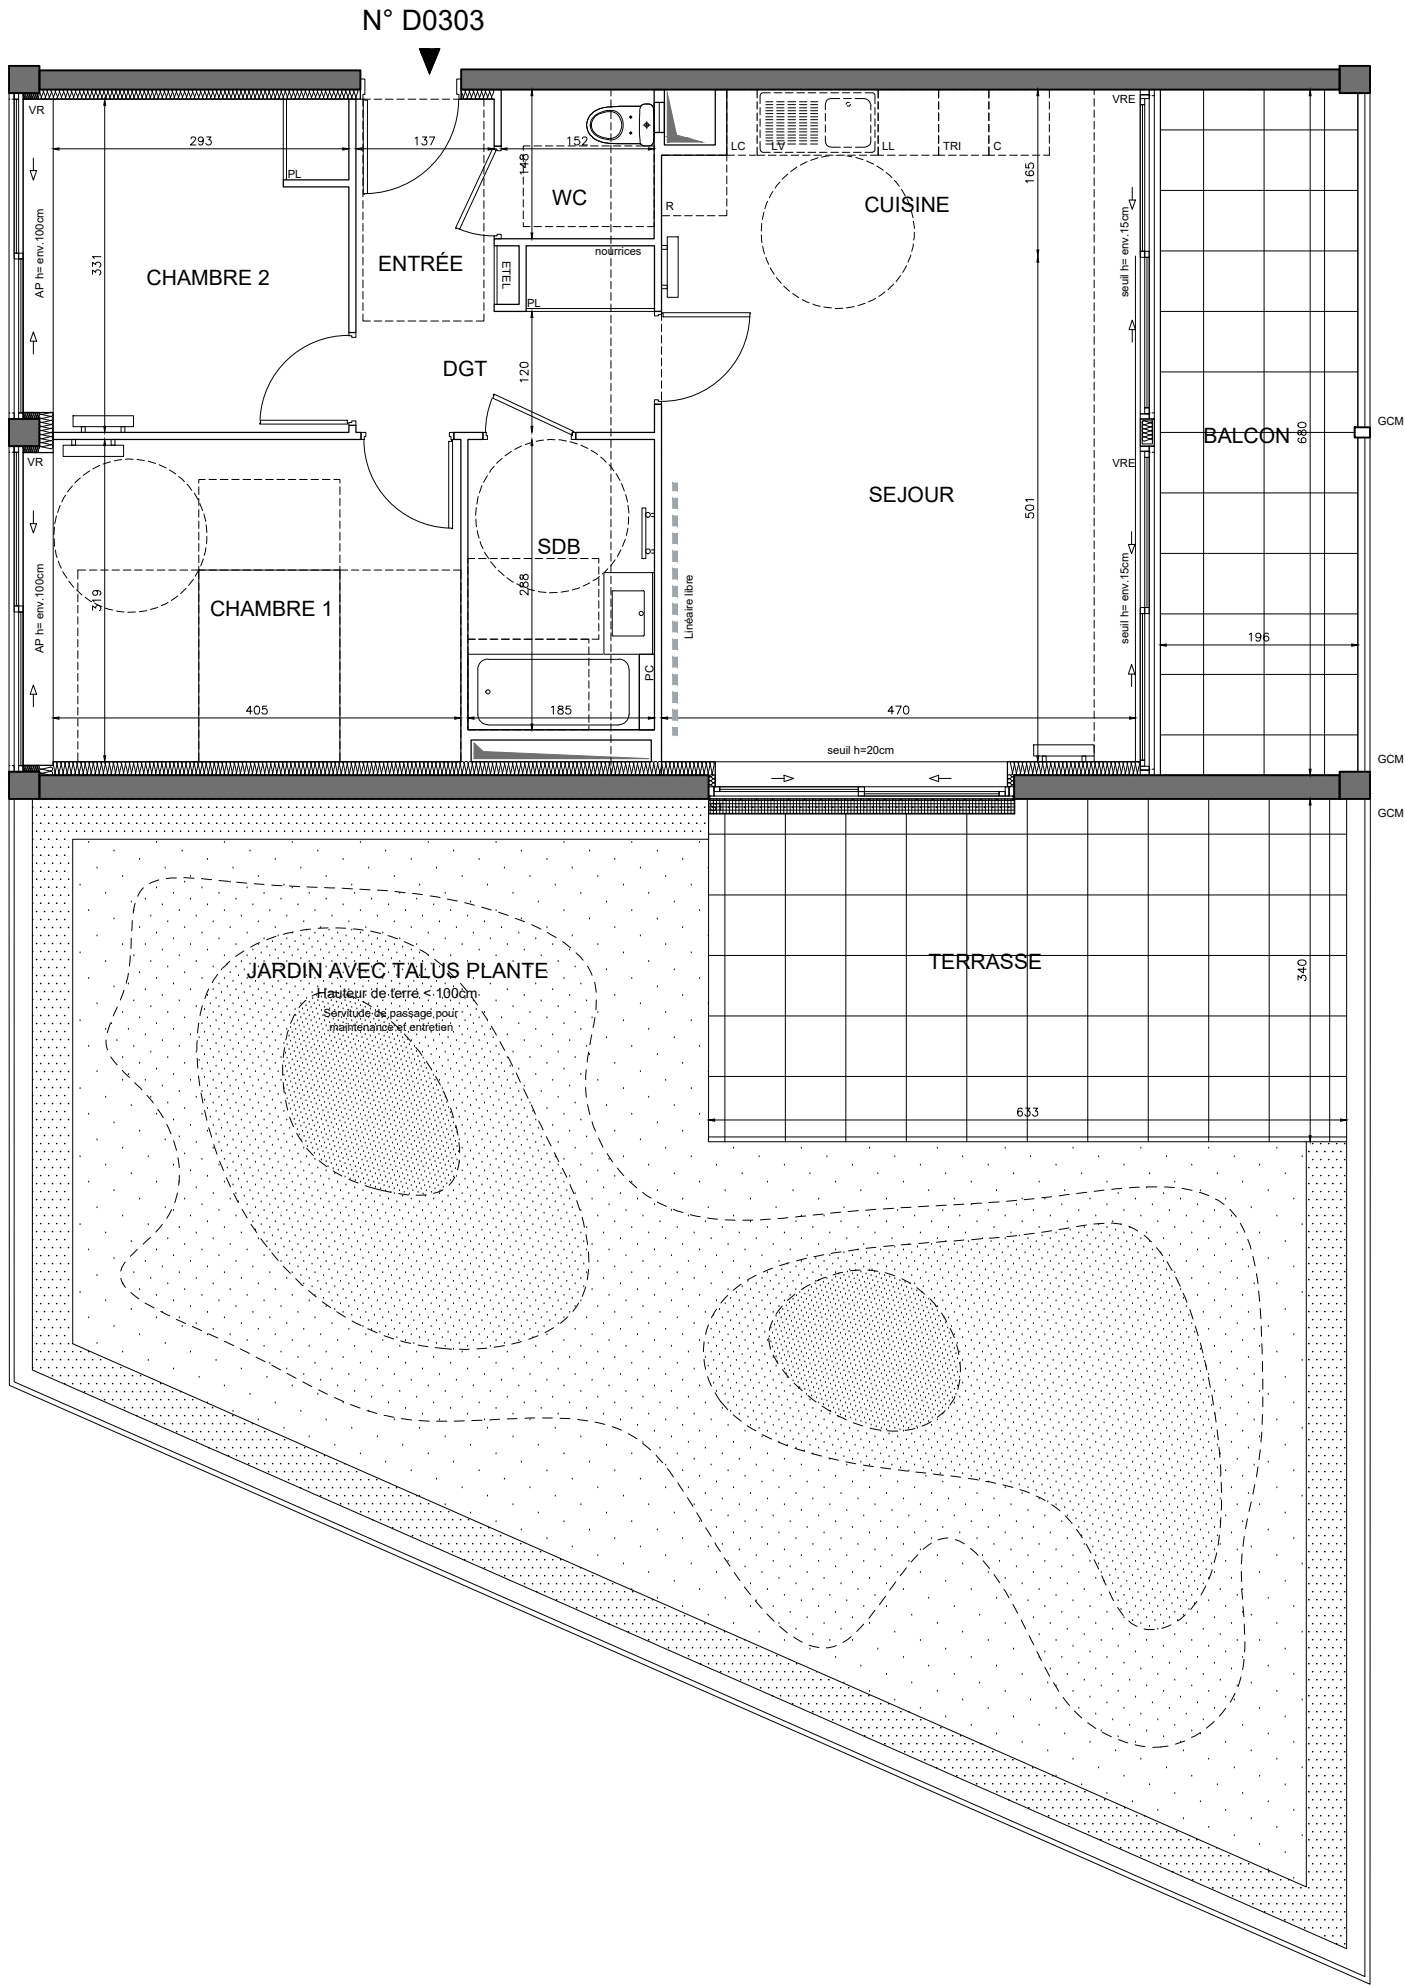

HALL D
APPARTEMENT DE 3 PIECES
n° D0303 au 3ème


ENTREE	3,00 m²
SEJOUR	23,60 m²
CUIisine	7,30 m²
CHAMBRE 1	12,90 m²
CHAMBRE 2	9,70 m²
SALLE DE BAINS	5,30 m²
WC	2,20 m²
DEGAGEMENT	4,40 m²
SURFACE TOTALE HABITABLE	68,50 m²
BALCON	13,30 m²
TERRASSE	21,50 m²
JARDIN	89,75 m²
SURFACE TOTALE HABITABLE ET ANNEXE	193,05 m²

LEGENDE 1/2

VR	volet roulant	☰	sèche-serviette
VRE	volet roulant électrique	☰	radiateur
GCM	garde corps métallique	R	réfrigérateur
GCV	garde corps vitré	LV	lave vaisselle
GCP	garde corps plein	LC	linéaire complémt.
AP	allège pleine	LL	lave linge
ST	store	C	cuisson
☐	soffite/faux plafond	K	kitchenette
ETEL	esp tech elec du logt	TRI	tri sélectif
PL	placard	---	retombée de poutre
PC	paillasse carrelée		

☰	fenêtre / porte fenêtre coulissante	☰	porte fenêtre ouvrant à la française	☰	fenêtre ouvrant à la française	☰	fenêtre fixe
---	---	---	--	---	--------------------------------------	---	--------------

Indice D	Février 2023
Echelle :	0 50 100 200cm

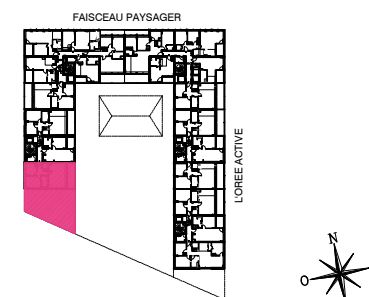

HALL D
APPARTEMENT DE 3 PIECES
n° D303 au 3ème

LEGENDE 2/2

VR	volet roulant		sèche-serviette
VRE	volet roulant électrique		radiateur
GCM	garde corps métallique	R	réfrigérateur
GCV	garde corps vitré	LV	lave vaisselle
GCP	garde corps plein	LC	linéaire complément
AP	allège pleine	LL	lave linge
ST	store	C	cuisson
	soffite/faux plafond	K	kitchenette
ETEL	esp tech elec du logt	TRI	tri sélectif
PL	placard	— — —	retombée de poutre
PC	paillasse carrelée		

			
fenêtre / porte fenêtre couissante	porte fenêtre ouvrant à la française	fenêtre ouvrant à la française	fenêtre fixe

Indice D Février 2023

Echelle : 0 50 100 200cm



muoto

Nota : Les surfaces des placards sont comprises dans celles des pièces où ils se situent. Des modifications sont susceptibles d'être apportées à ce plan en fonction des nécessités techniques et réglementaires de la réalisation, tant en ce qui concerne les dimensions libres que l'équipement. Les soffites, faux-plafonds, retombées, gaines techniques, canalisations, trappes de visite, descentes d'eaux pluviales, équipements électriques, ne sont pas systématiquement représentés ou le sont à titre indicatif. Les dimensions et les implantations des appareils de chauffage, lorsqu'ils sont représentés, sont indicatifs et seront soumis à la conformité de l'étude thermique. La forme des jardins (pente, talus ...) n'est pas toujours représentée ou l'est à titre indicatif. La végétation éventuellement représentée n'est pas contractuelle