
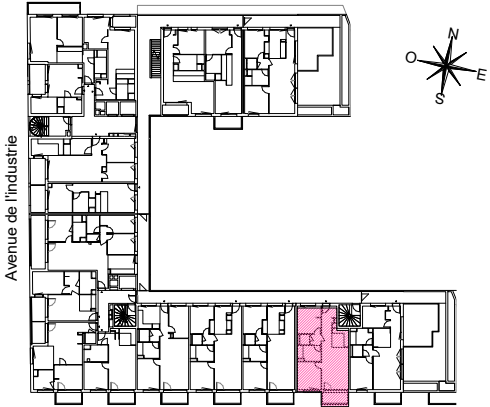


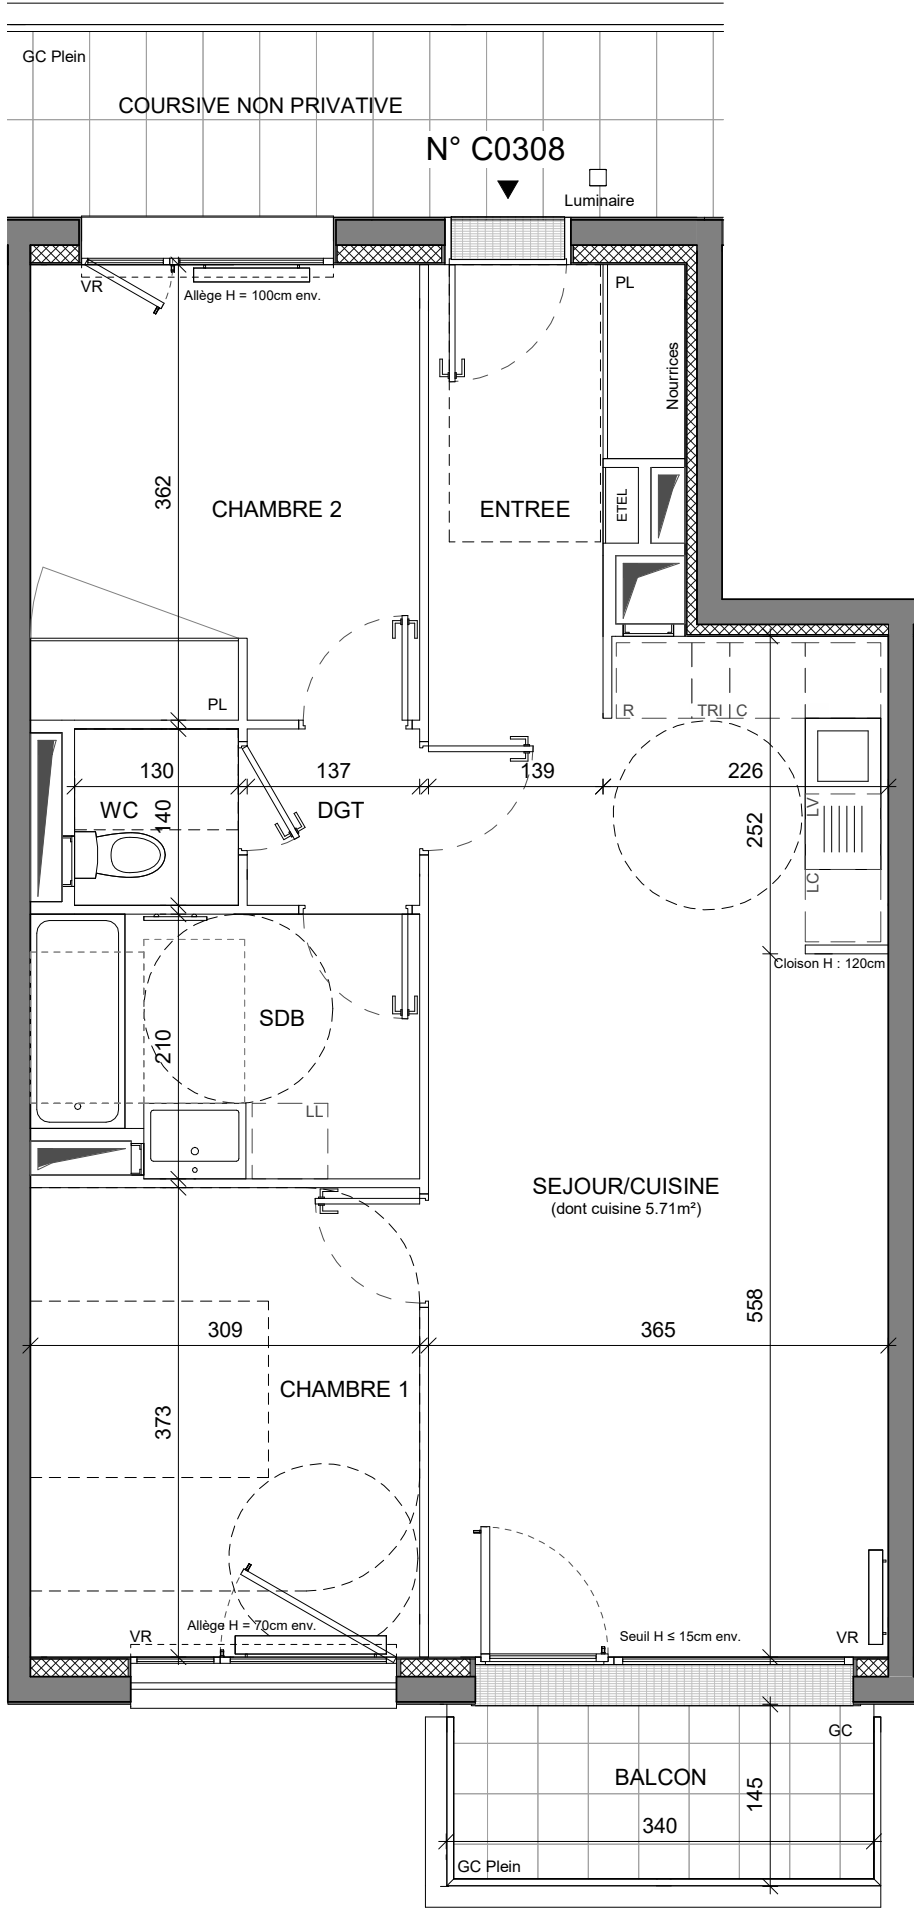

HALL C
APPARTEMENT DE 3 PIECES
n° C0308 au 3ème étage

SURFACES		m²
ENTREE	5.09	m²
SEJOUR/CUISINE	29.47	m²
CHAMBRE 1	11.51	m²
CHAMBRE 2	11.12	m²
SDB	6.13	m²
WC	1.82	m²
DGT	1.92	m²
SURFACE TOTALE HABITABLE		67.06 m²

BALCON	4.97	m²
SURFACE TOTALE ANNEXE	4.97	m²

SURFACE TOTALE HABITABLE ET ANNEXE	72.03	m²
---------------------------------------	-------	----

1/2

LEGENDE			
AP	allège pleine	—	sèche-serviette
PV	pare vue	—	radiateur
VR	volet roulant	R	réfrigérateur
GC	garde corps	LV	lave vaisselle
—	soffite / faux plafond	LL	lave linge
ETEL	esp tech elec du logt	C	cuisson
PL	placard	TRI	tri sélectif
---	retombée de poutre		
fenêtre	fenêtre oscillo-battante	porte fenêtre	fenêtre fixe

Indice F 17/02/2023


Echelle : 0 50 100 200cm

UAPS



Conformément à la réglementation, ce plan est

PMR EVOLUTIF

Nota : Les surfaces des placards sont comprises dans celles des pièces où ils se situent. Des modifications sont susceptibles d'être apportées à ce plan en fonction des nécessités techniques et réglementaires de la réalisation, tant en ce qui concerne les dimensions libres que l'équipement. Les soffites, faux-plafonds, retombées, gaines techniques, canalisations, trappes de visite, descente d'eaux pluviales, équipements électriques, ne sont pas systématiquement représentés ou le sont à titre indicatif. Les dimensions et les implantations des appareils de chauffage, lorsqu'ils sont représentés, sont indicatifs et seront soumis à la conformité de l'étude thermique. La forme des jardins (pente, talus...) n'est pas toujours représentée ou l'est à titre indicatif. la végétation éventuellement représentée n'est pas contractuelle.

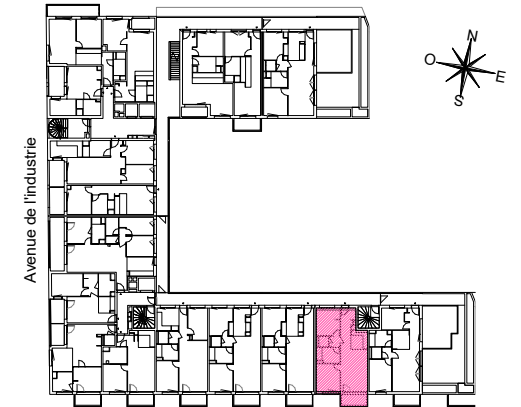

HALL C
APPARTEMENT DE 3 PIECES
n° C0308 au 3ème étage

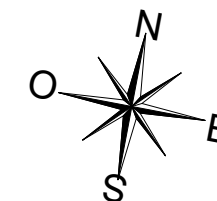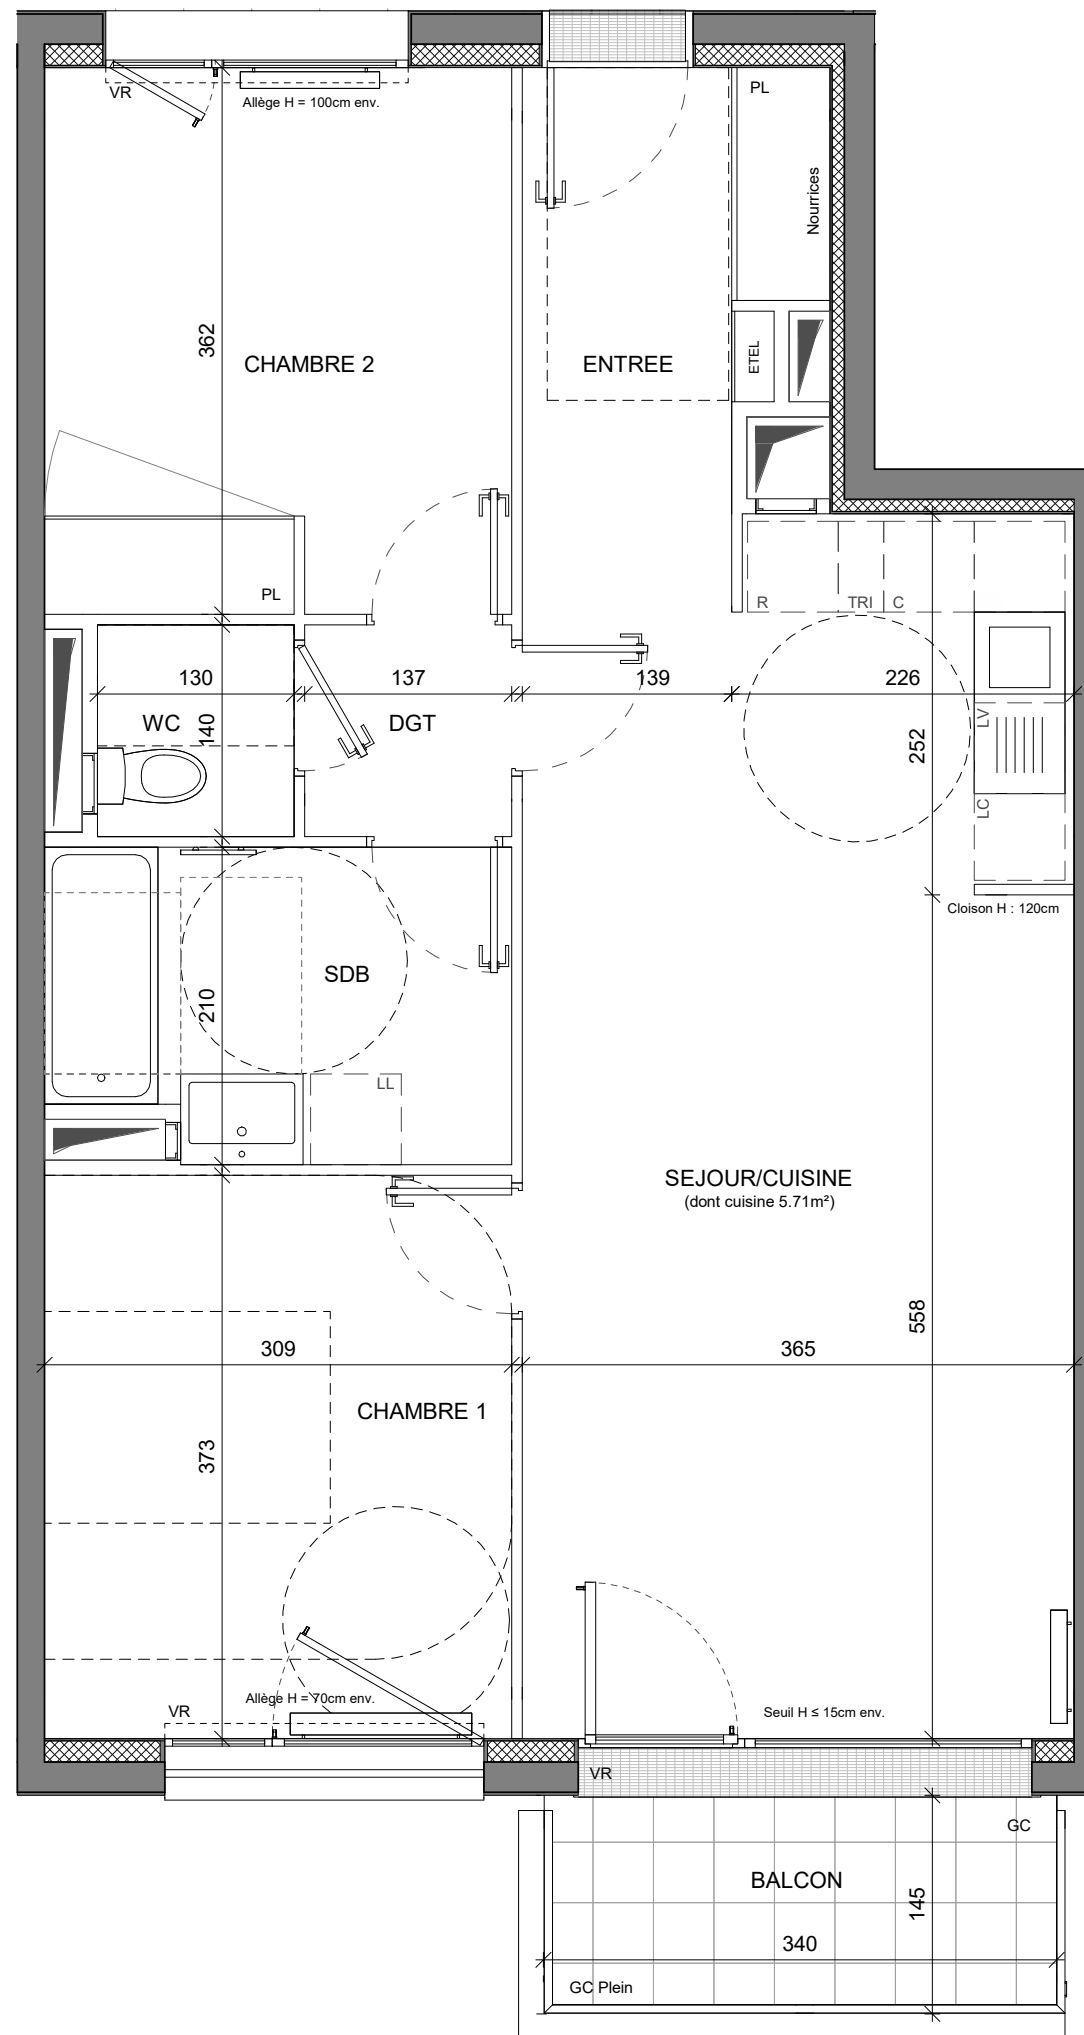

2/2

LEGENDE

AP	allège pleine		sêche-serviette
PV	pare vue		radiateur
VR	volet roulant	R	réfrigérateur
GC	garde corps	LV	lave vaisselle
	soffite / faux plafond	LL	lave linge
ETEL	esp tech elec du logt	C	cuisson
PL	placard	TRI	tri sélectif
-----	retombée de poutre		
	fenêtre		fenêtre oscillo-battante
	porte fenêtre		fenêtre fixe

Indice F 17/02/2023

Echelle : 0 50 100 200cm

UAPS