



BALCON	4.97	m²
SURFACE TOTALE ANNEXE	4.97	m²

SURFACE TOTALE HABITABLE ET ANNEXE	76.94 m²
---------------------------------------	----------


LEGENDE


Indice F 17/02/2023

Echelle : 



PMR | *EVOLUTIF*

Nota : Les surfaces des placards sont comprises dans celles des pièces où ils se situent. Des modifications sont susceptibles d'être apportées à ce plan en fonction des nécessités techniques et réglementaires de la réalisation, tant en ce qui concerne les dimensions libres que l'équipement. Les soffites, faux-plafonds, retombées, gaines techniques, canalisations, trappes de visite, descente d'eaux pluviales, équipements électriques, ne sont pas systématiquement représentés ou le sont à titre indicatif. Les dimensions et les implantations des appareils de chauffage, lorsqu'ils sont représentés, sont indicatifs et seront soumis à la conformité de l'étude thermique. La forme des jardins (pente, talus...) n'est pas toujours représentée ou l'est à titre indicatif. la végétation éventuellement représentée n'est pas contractuelle.

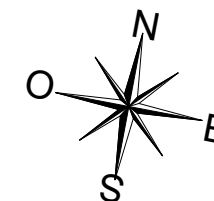

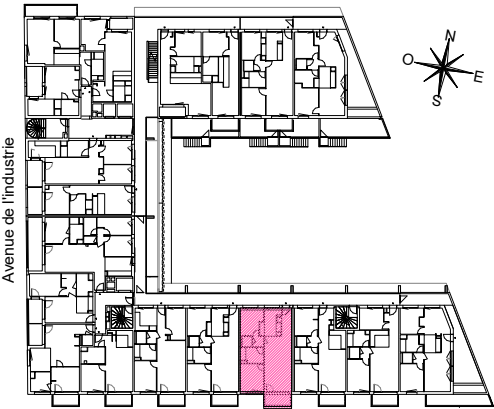

HALL C
APPARTEMENT DE 3 PIECES
n° C0207 au 2ème étage

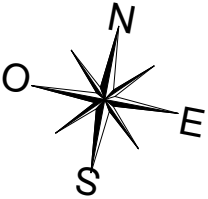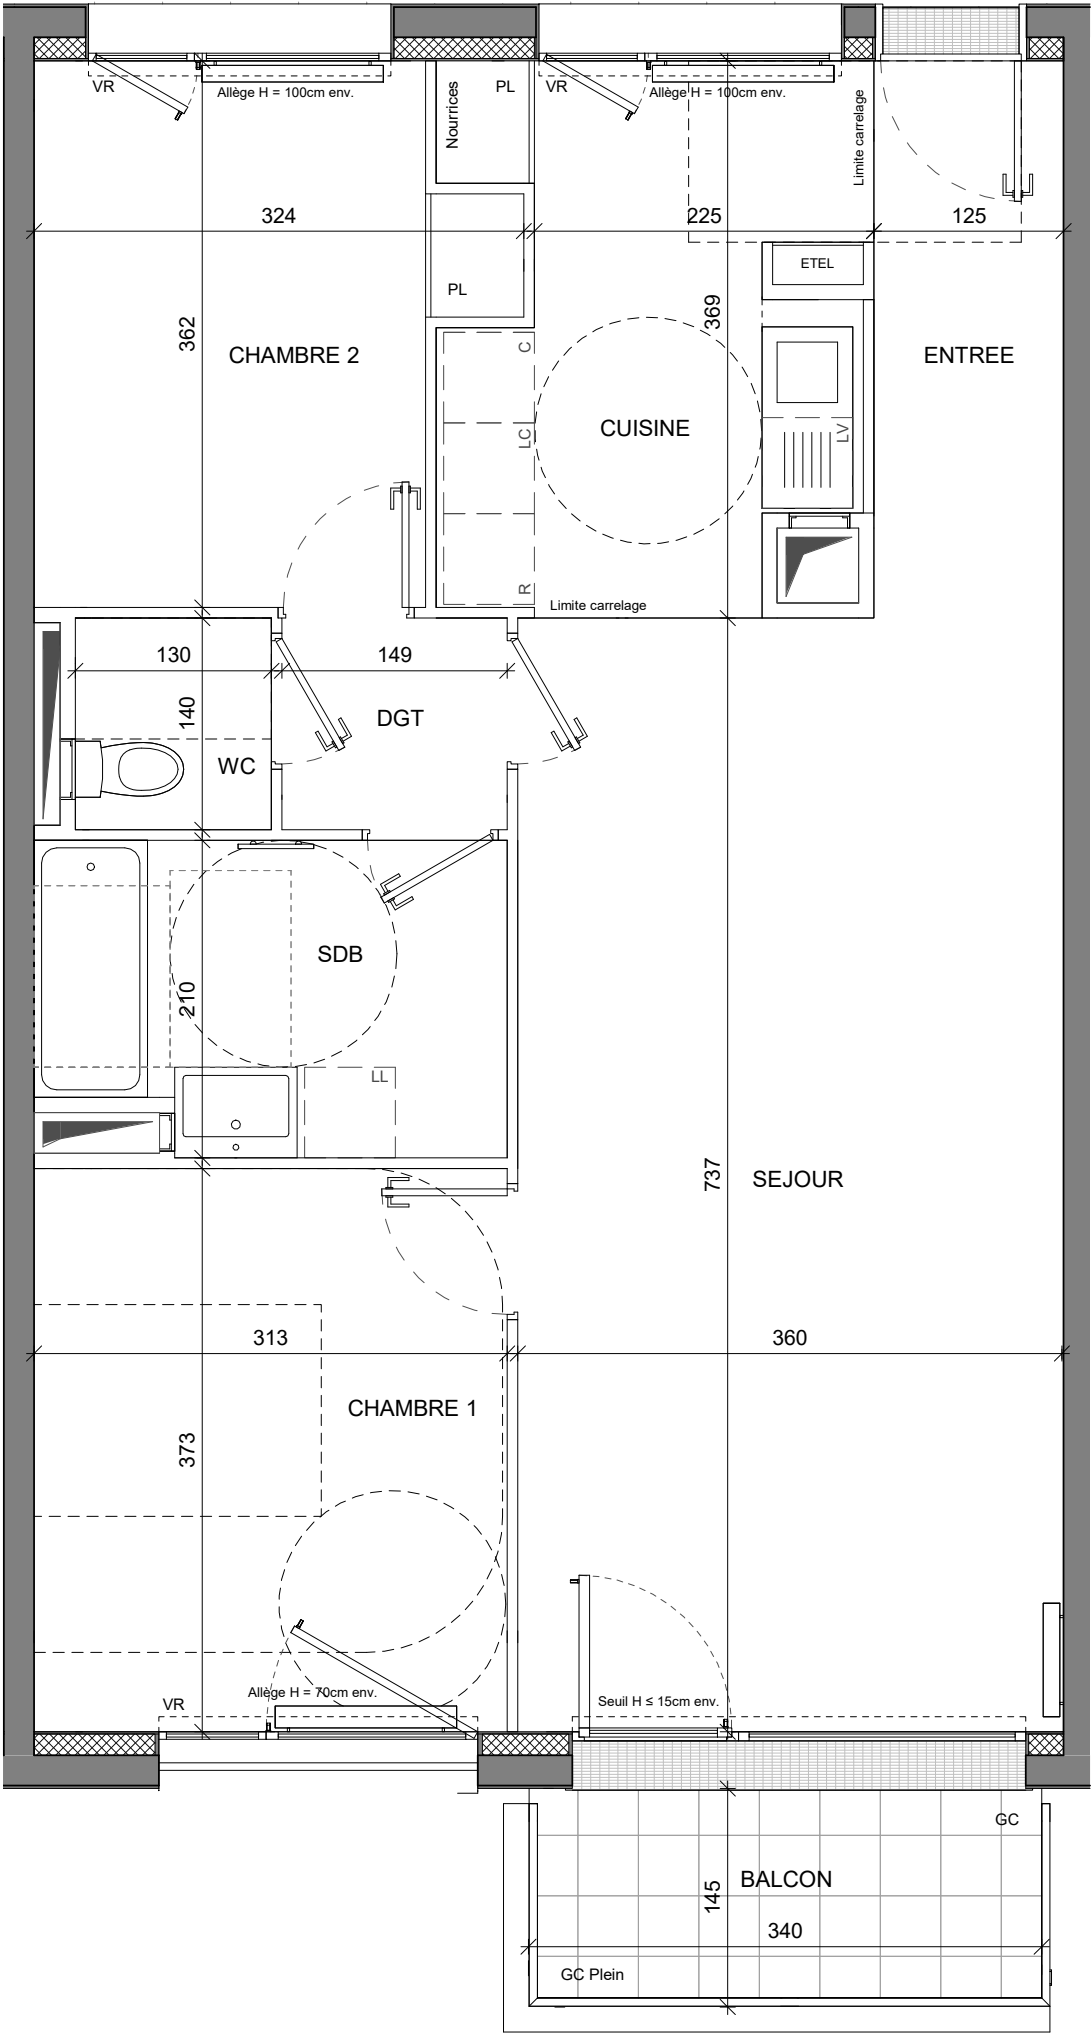

2/2

LEGENDE

AP

allège pleine

PV

pare vue

VR

volet roulant

GC

garde corps

soffite / faux plafond

ETEL

esp tech elec du logt

PL

placard

retombée de poutre

fenêtre

fenêtre oscillo-battante

porte fenêtre

fenêtre fixe

sèche-serviette

radiateur

R

réfrigérateur

LV

lave vaisselle

LL

lave linge

C

cuisson

TRI

tri sélectif

Indice F17/02/2023

Echelle :050100200cm

UAPS

Nota : Les surfaces des placards sont comprises dans celles des pièces où ils se situent. Des modifications sont susceptibles d'être apportées à ce plan en fonction des nécessités techniques et réglementaires de la réalisation, tant en ce qui concerne les dimensions libres que l'équipement. Les soffites, faux-plafonds, retombées, gaines techniques, canalisations, trappes de visite, descente d'eaux pluviales, équipements électriques, ne sont pas systématiquement représentés ou le sont à titre indicatif. Les dimensions et les implantations des appareils de chauffage, lorsqu'ils sont représentés, sont indicatifs et seront soumis à la conformité de l'étude thermique. La forme des jardins (pente, talus...) n'est pas toujours représentée ou l'est à titre indicatif. la végétation éventuellement représentée n'est pas contractuelle.